

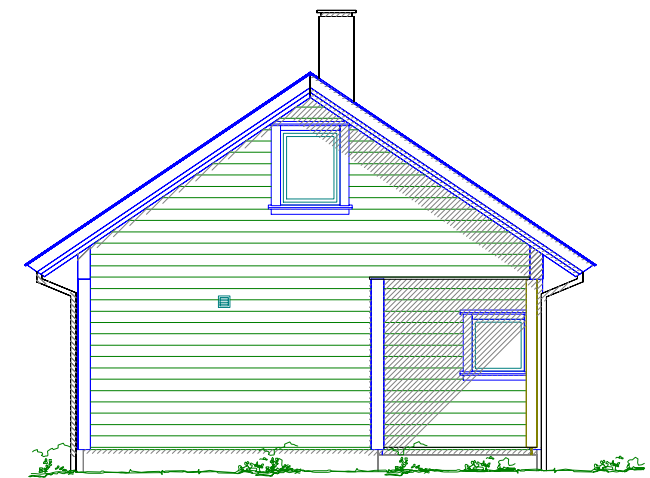
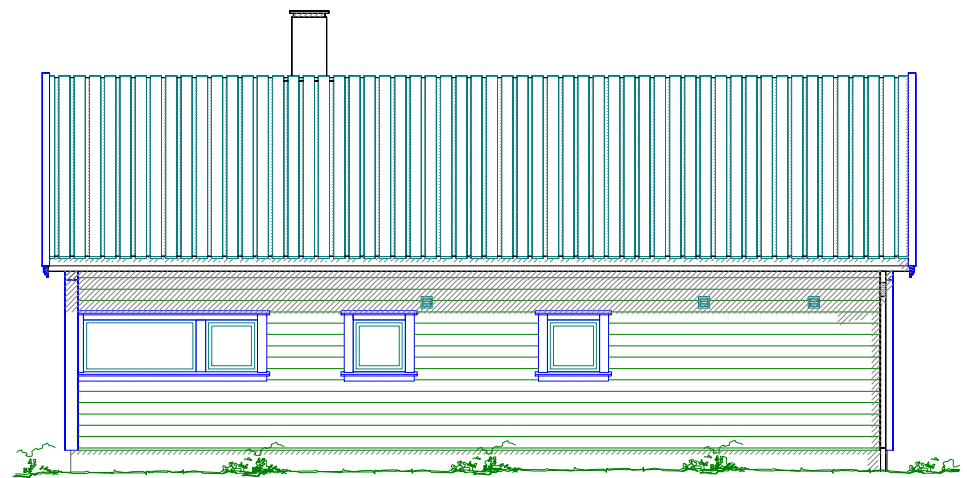


Jogla E (med mulighet for fremtidig tilbygg)

	Tiltakshaver: _____	Dato: _____
	Byggeplass: _____	Tegn: _____
	Kommune: _____	Mappe nr.: _____
	Gnr: _____ Bnr: _____ Mål: 1 : 50/100	Tegn.nr.: 502
	Hemsplan & Snitt	FB 11 A

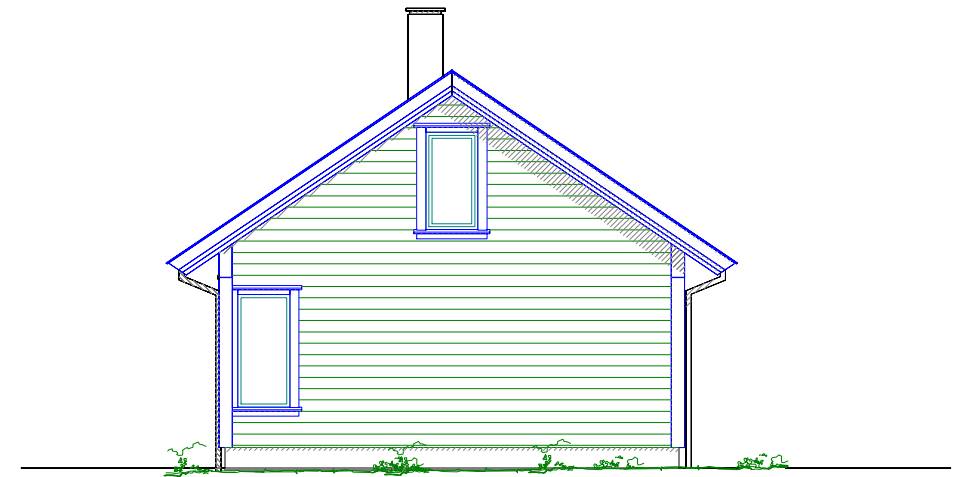

Jogla E (med mulighet for fremtidig tilbygg)

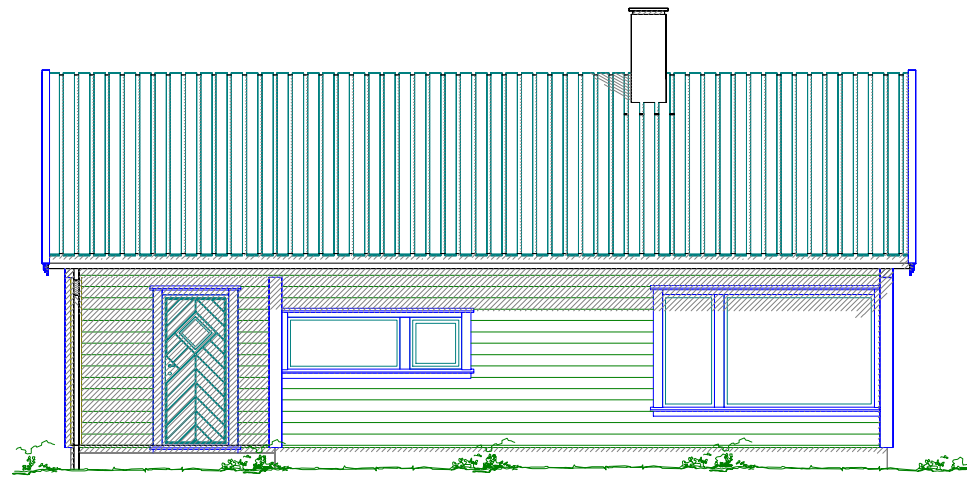


Tiltakshaver: \_\_\_\_\_  
 Byggeplass: \_\_\_\_\_  
 Kommune: \_\_\_\_\_  
 Gnr: \_\_\_\_\_ Bnr: \_\_\_\_\_ Mål: 1 : 100  
 Fasader

Dato: 23.11.2022  
 Tegn: WS  
 Mappe nr.: \_\_\_\_\_  
 Tegn.nr.: 503

© Tegningen er beskyttet i.h.t. lov om opphavsrett.

FB 11 A

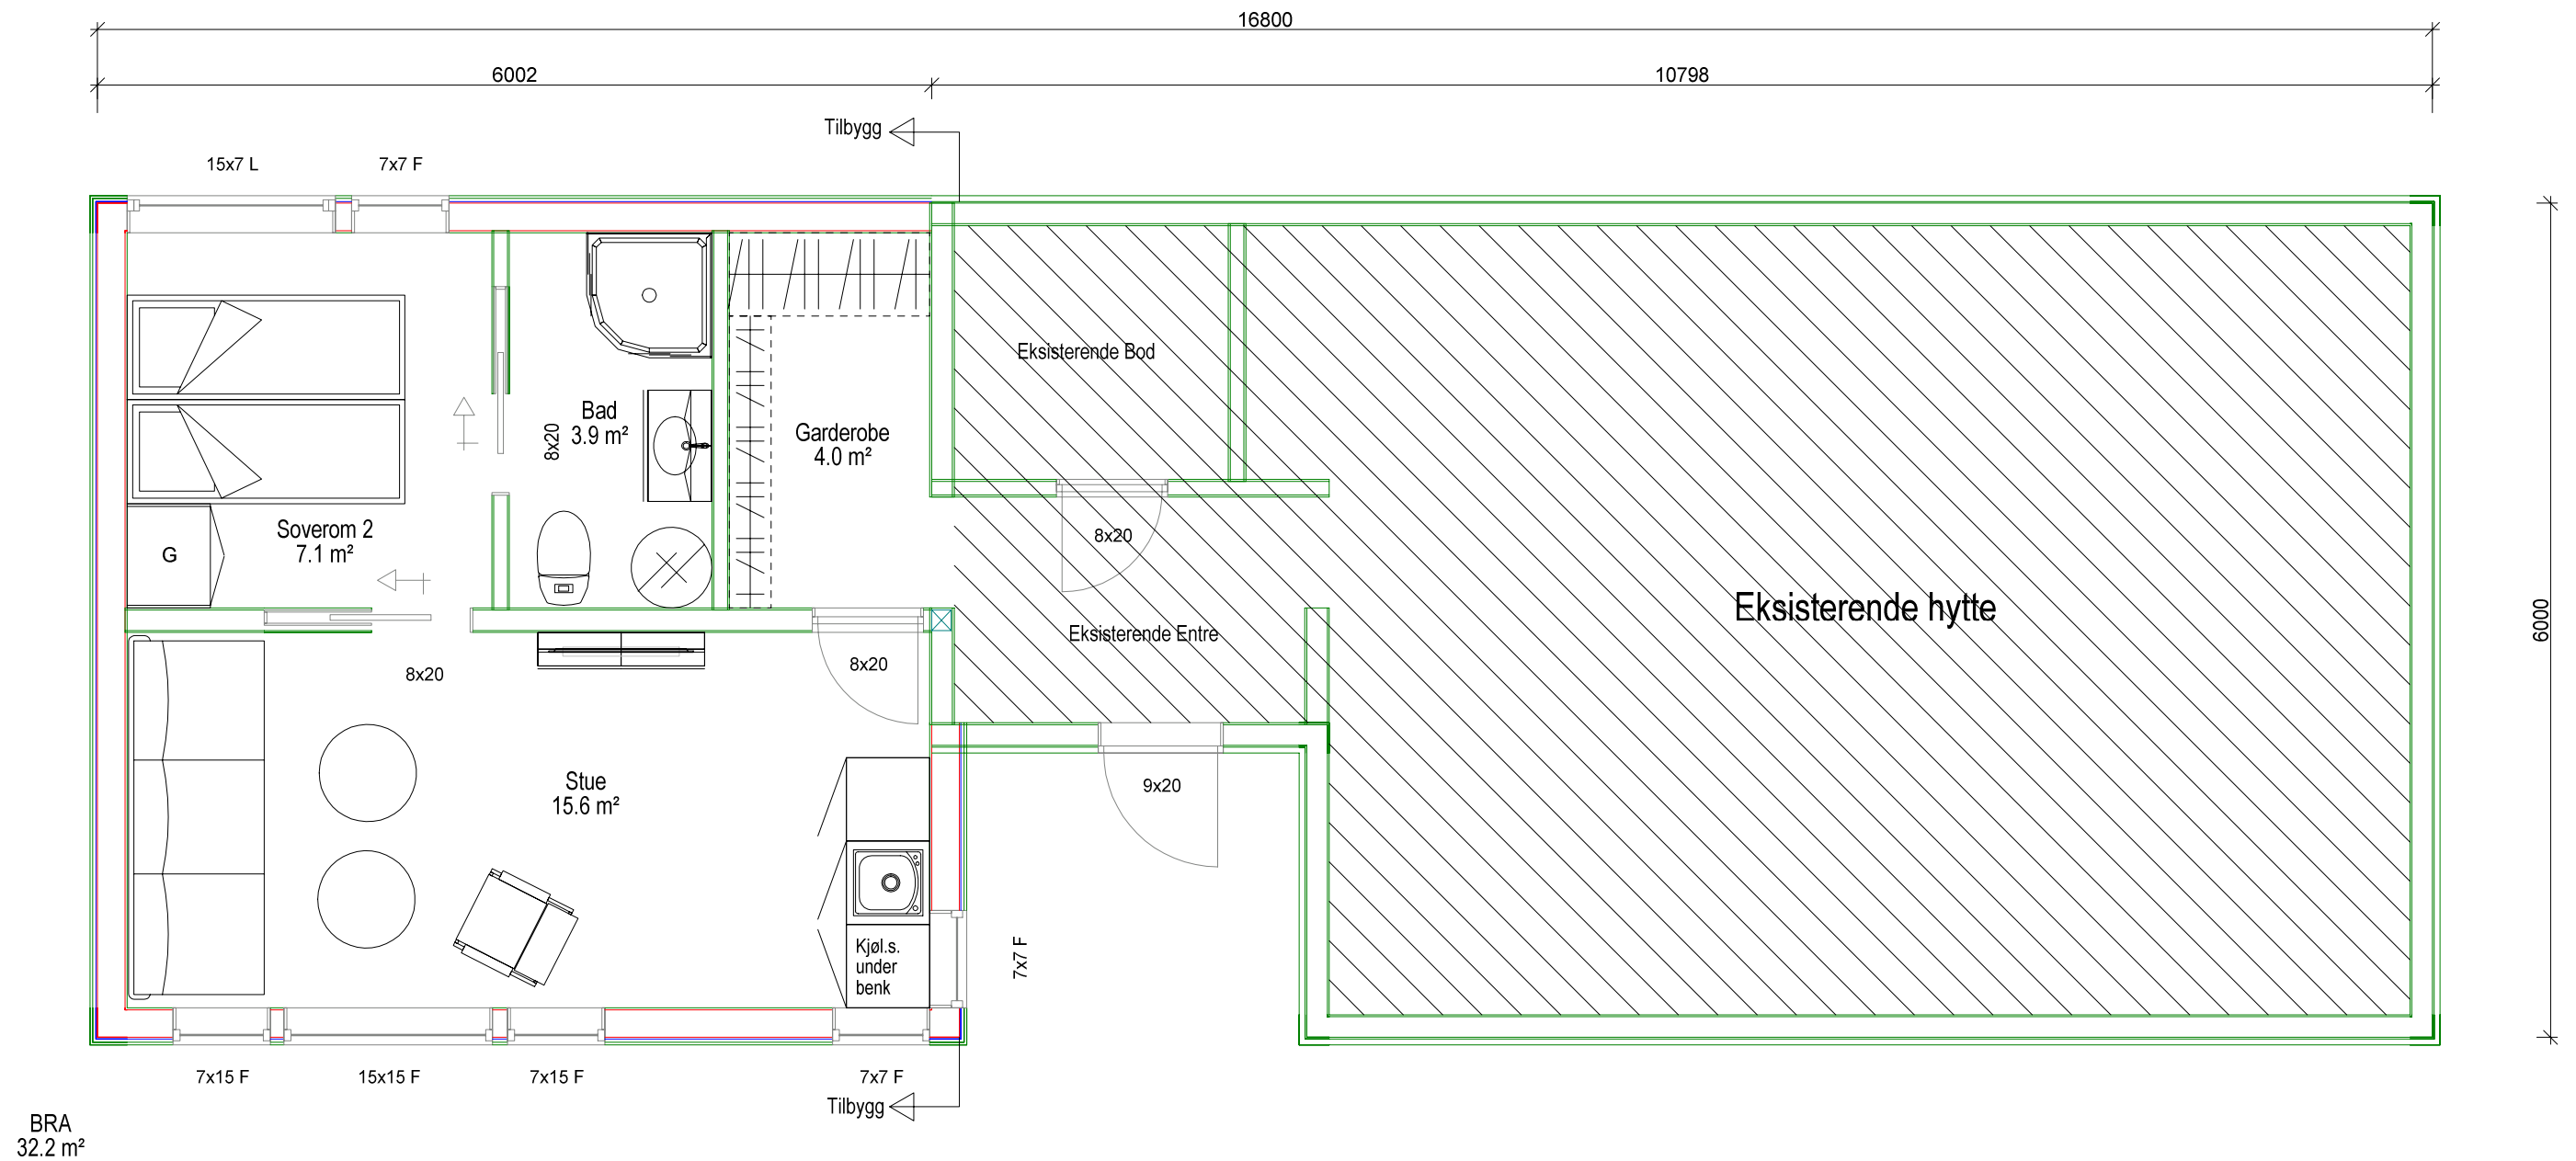

Eksempel på fremtidig tilbygg

Jogla E (med mulighet for fremtidig tilbygg)

DATA DESIGN SYSTEM



Tiltakshaver: \_\_\_\_\_  
 Byggeplass: \_\_\_\_\_  
 Kommune: \_\_\_\_\_  
 Gnr: \_\_\_\_\_ Bnr: \_\_\_\_\_ Mål: 1 : 100  
 Tilbygg

Dato: 23.11.2022  
 Tegn: WS  
 Mappe nr.: \_\_\_\_\_  
 Tegn.nr.: 504

© Tegningen er beskyttet i.h.t. lov om opphavsrett.

FB 11 A