


OPPVARMET BRA 53.8 kvm.

Arealberegninger i hht. NS 3940	Bruksareal BRA kvm		
	Pr etasje	Åpent over- bygg areal og carport	Sum BRA
1. etasje	53.8	3.2	57.0
SUM :	53.8	3.2	57.0
BYA :	61.0	5.4	66.4
Grunnflate/ fotavtrykk :	59.1	0.0	59.1



Fjell og sjøhytter
stavangerhytten.no

DATA DESIGN SYSTEM

Tiltakshaver: _____

Byggeplass: _____

Kommune: _____

Gnr: _____ Bnr: _____ Mål: 1 : 100

Planer og snitt




Dato: _____

Tegn: _____

Mappe nr.: _____

Tegn.nr: 501

© Tegningen er beskyttet i.h.t. lov om opphavsrett. FB 11 A

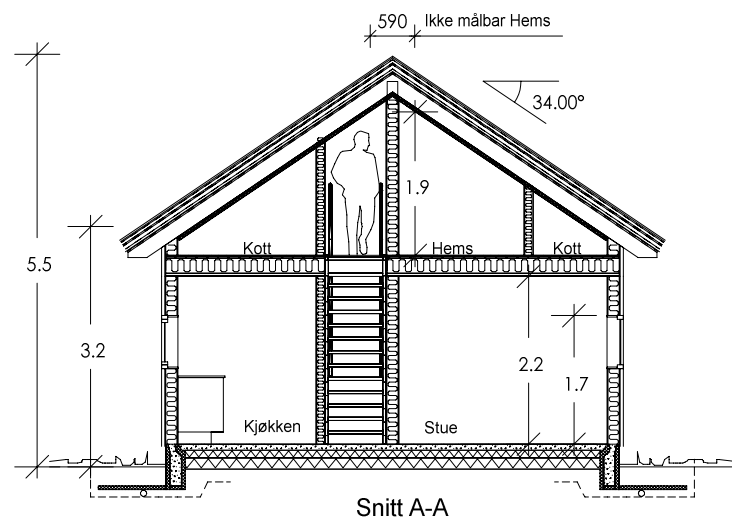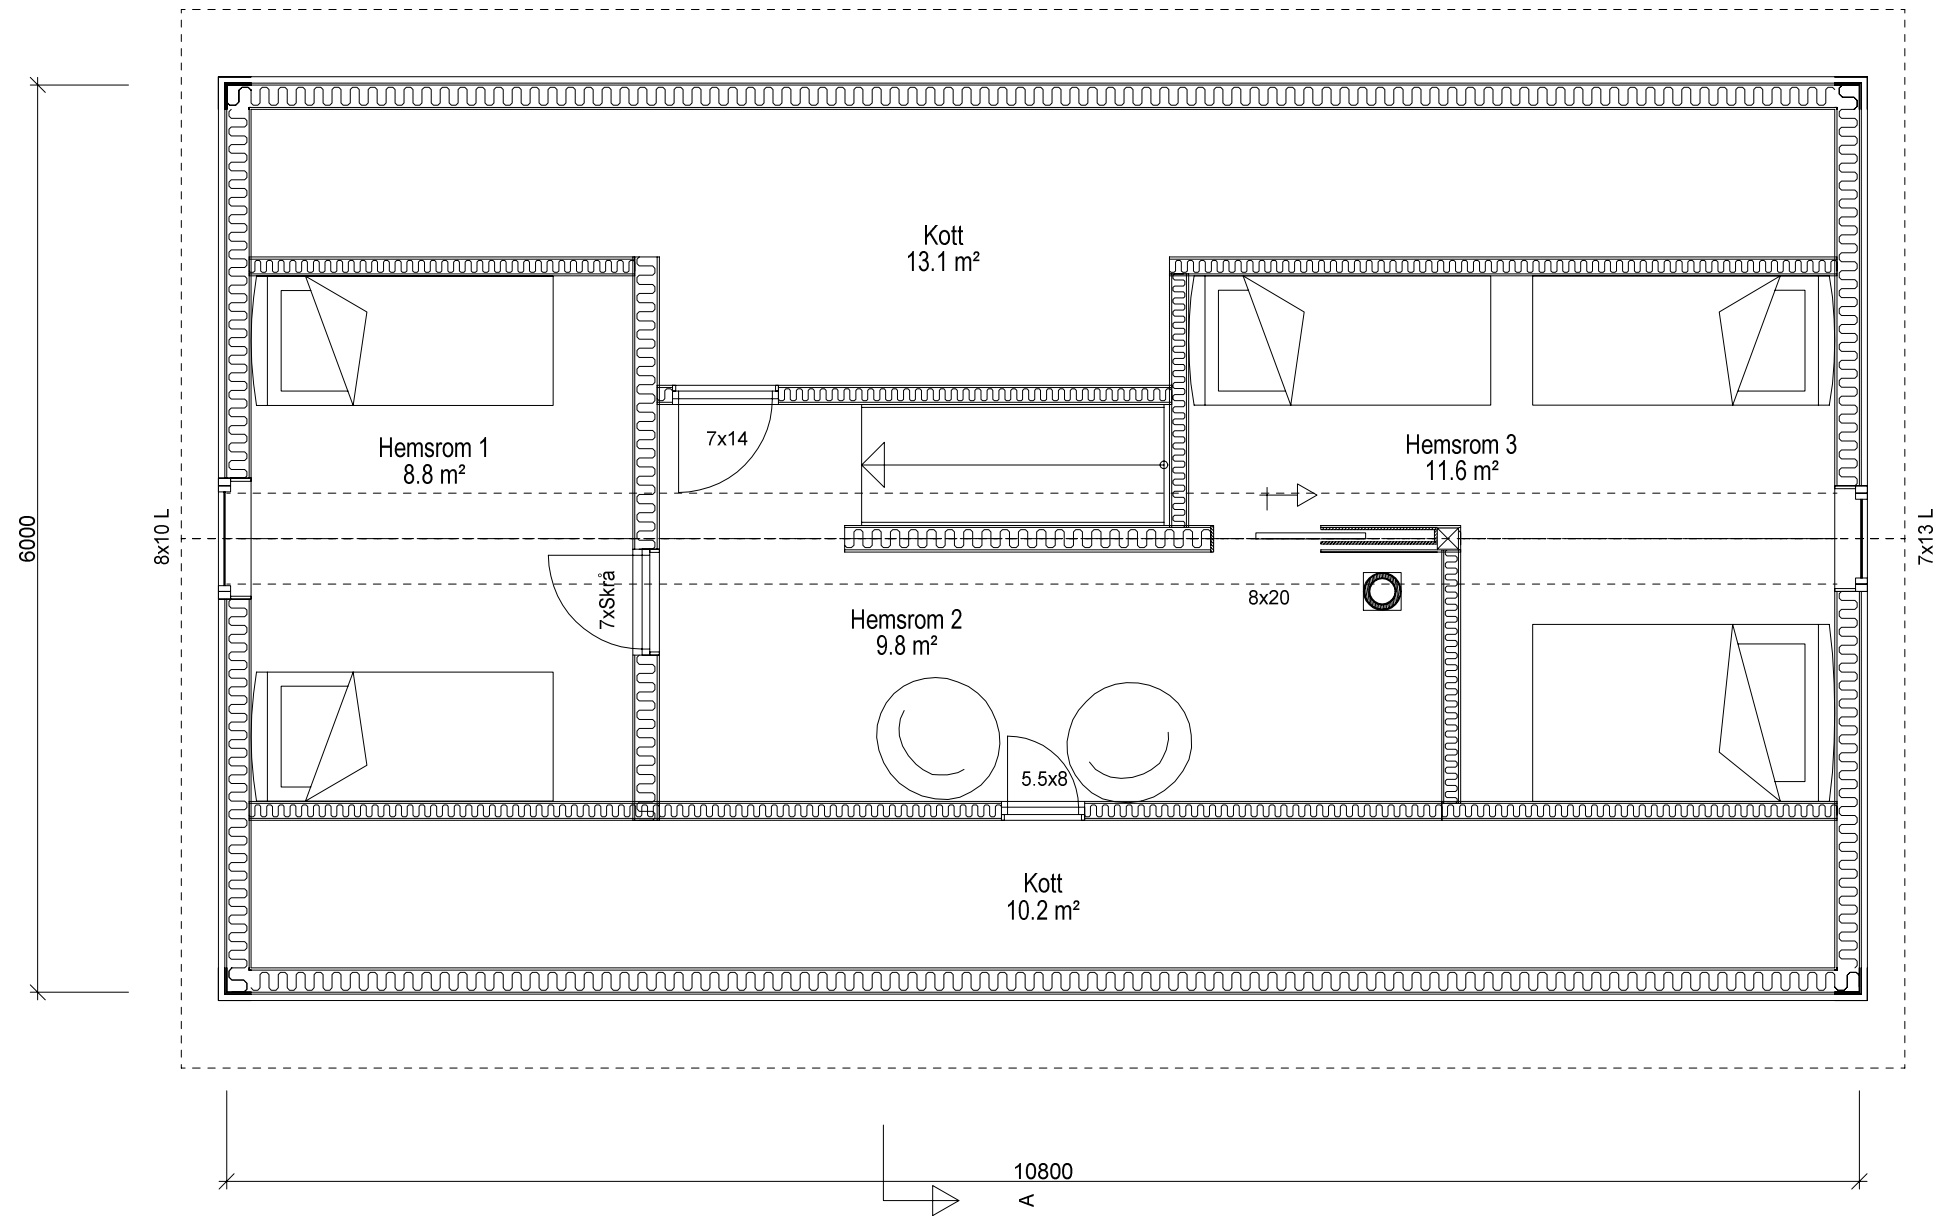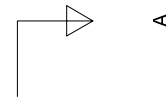

Snitt A-A

Fjell og sjøhytter
stavangerhytten.no

© Tegningen er beskyttet i.h.t. lov om opphavsrett.

Tiltakshaver: _____

Byggeplass: _____

Kommune: _____

Gnr: _____ Bnr: _____ Mål: 1 : 50/100

Hemsplan & Snitt

Dato: _____

Tegn: _____

Mappe nr.: _____

Tegn.nr.: 502

