



# SITUASJONSKART




Eiendom:	Gnr: 361	Bnr: 44	Fnr: 0	Snr: 0
	Adresse: Djupvik-FV819 241, 8543 KJELDEBOTN			
Hj.haver/Fester:				

**NARVIK KOMMUNE**

Dato: 1/6-2023 Sign:  
Marius Nygård Kalvik

Målestokk 1:1000

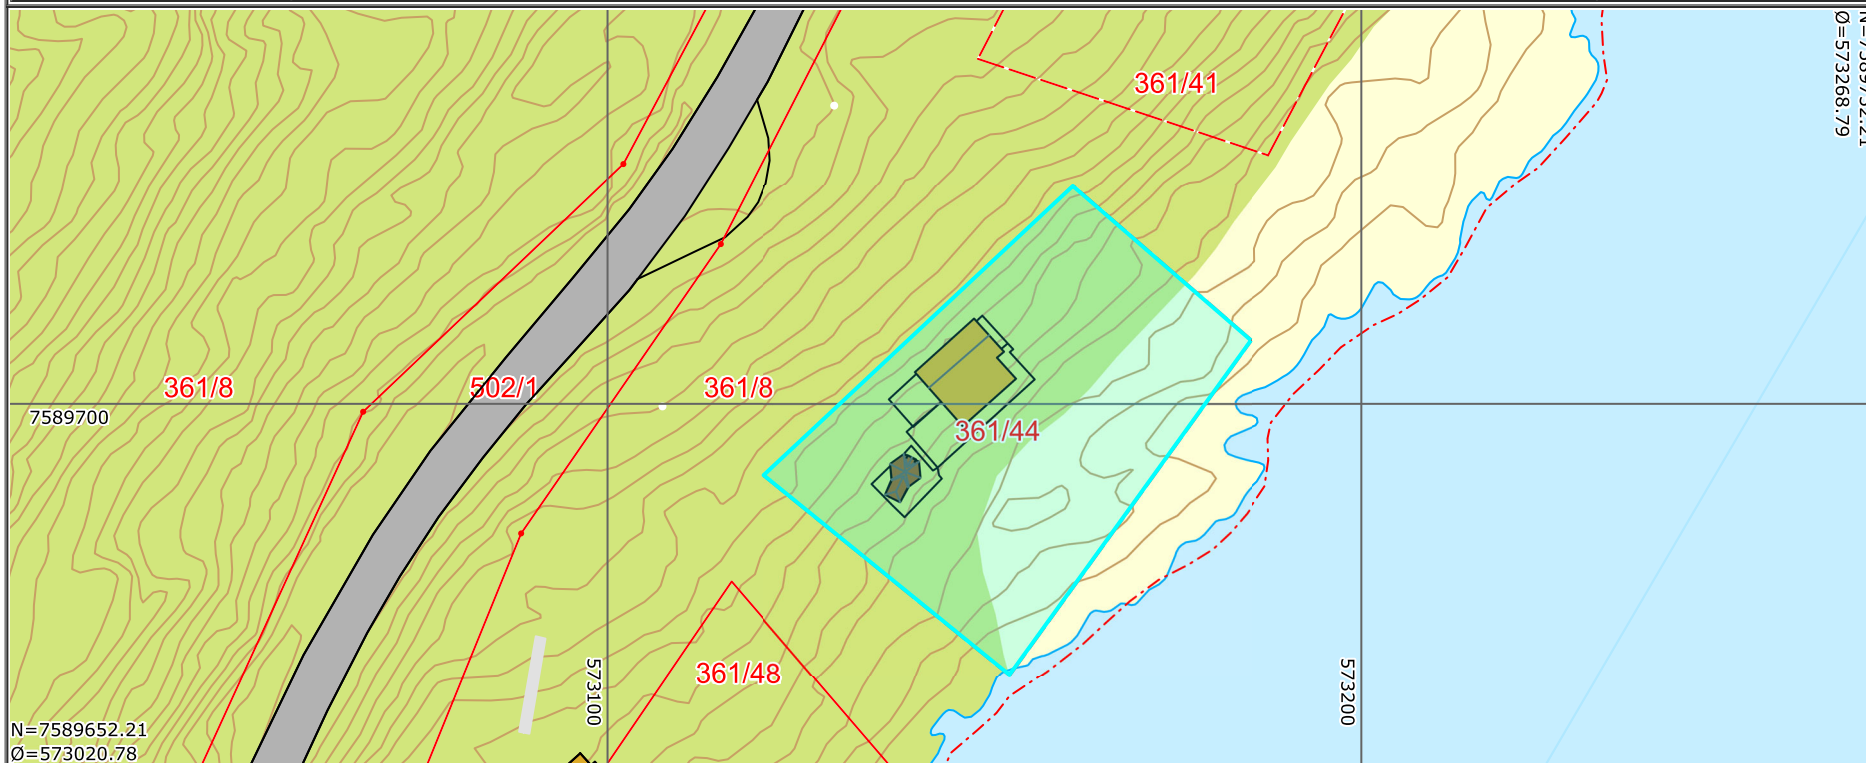

Det tas forbehold om at det kan forekomme feil på kartet, bla. gjelder dette eiendomsgrenser, ledninger/kabler, kummer m.m. som i forbindelse med prosjektering/anleggsarbeid må undersøkes nærmere.