



BERGEN
KOMMUNE

Basiskart

Byrådsavdeling for klima, miljø og byutvikling


Plan- og bygningsetaten

Målestokk v/A4: 1:500

Dato: 31.05.2023

Gnr/Bnr/Fnr/Snr: 164/763/0/0

Adresse: Fredrik Meltzers gate 36, 5007 BERGEN

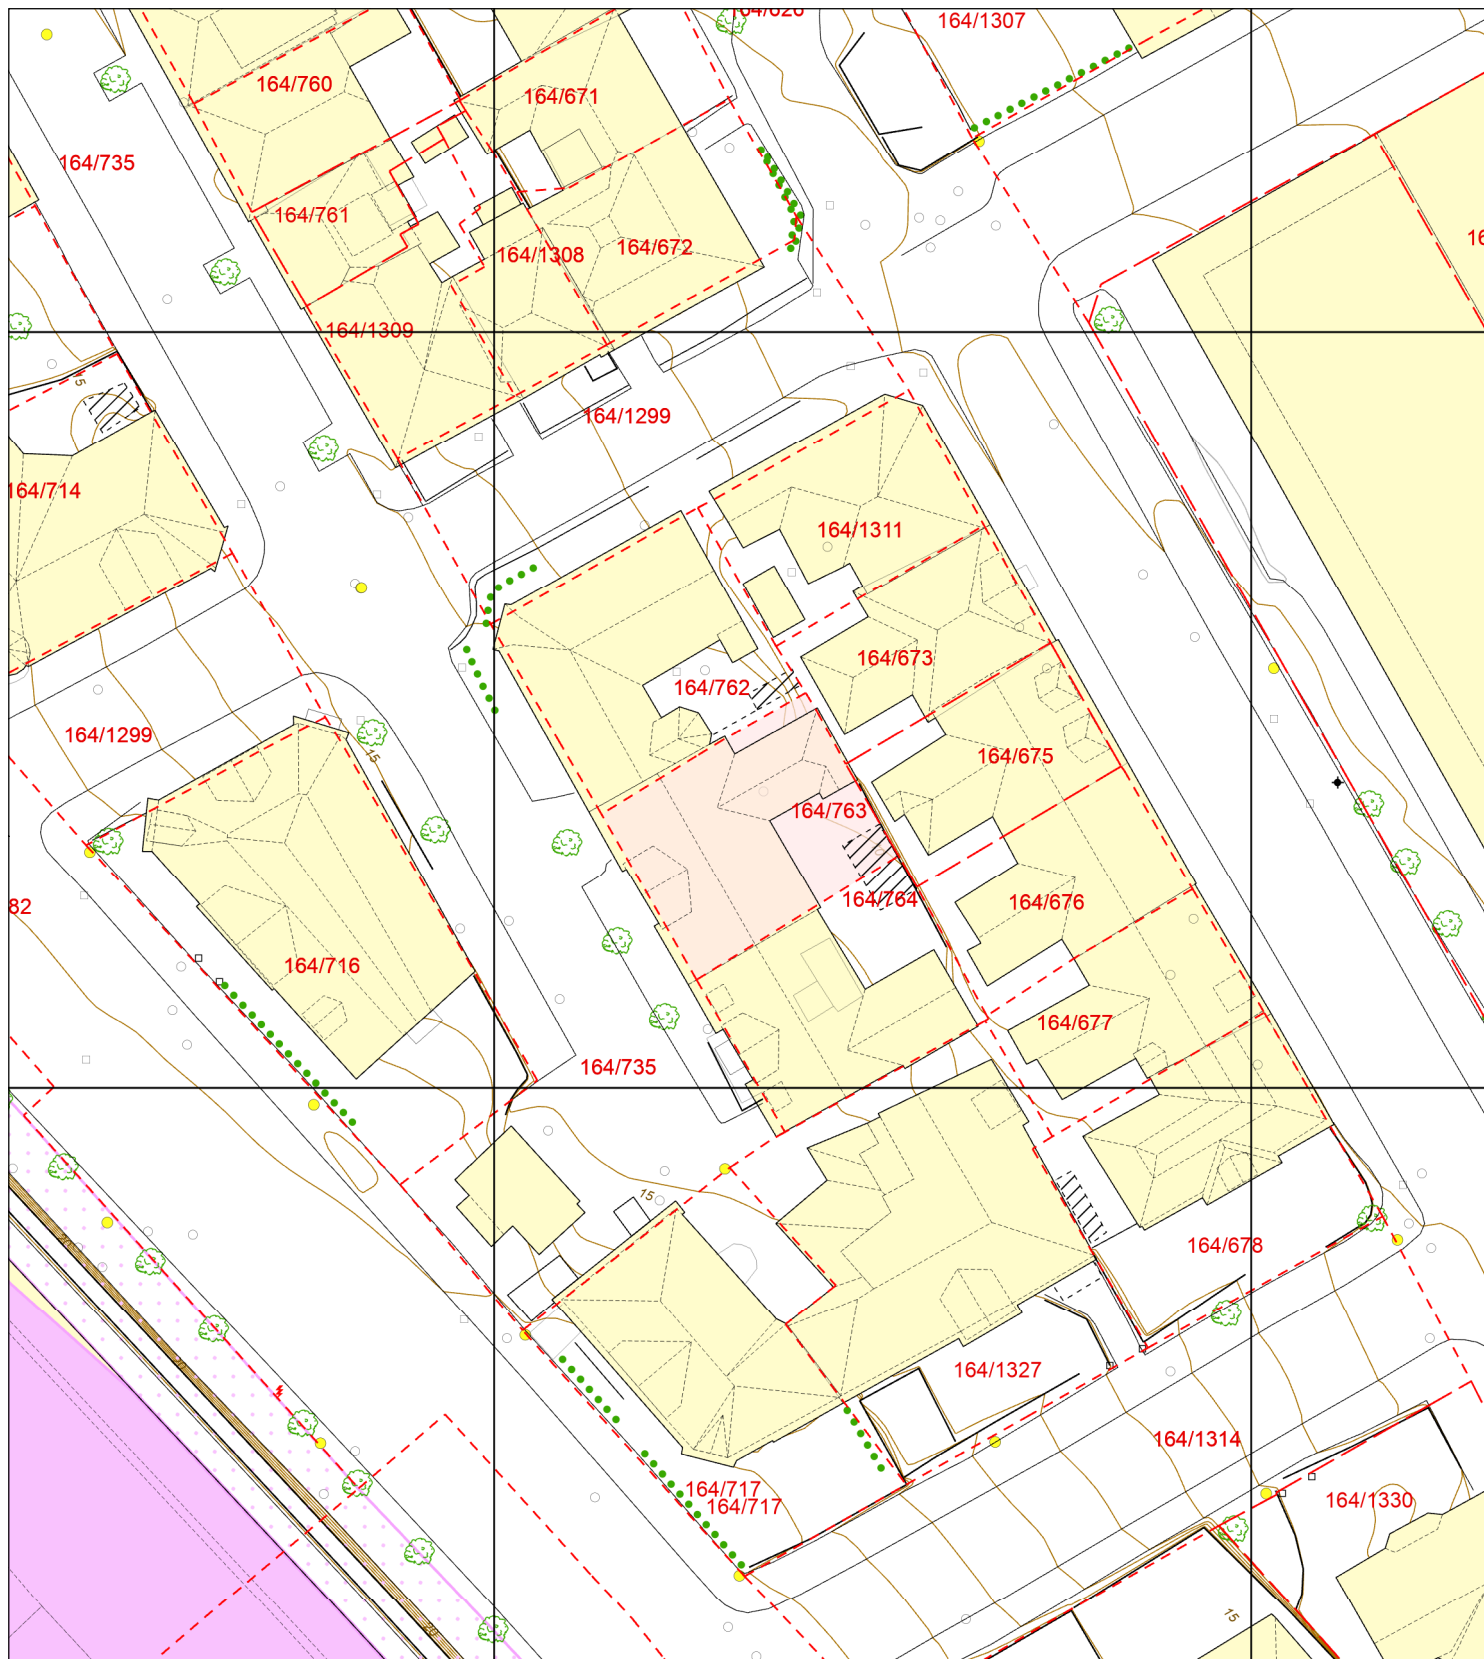

- Eiendomsgrense - sikker
- - - Eiendomsgrense - usikker
- Bygning
- Registrert tiltak bygg
- Fredet bygg

- Registrert tiltak anlegg
- Kulturminne
- Gangveg og sti
- Traktorveg
- InnmåltTre

- Allé
- Hekk
- EL belysningspunkt
- EL Nettstasjon
- Ledning kum

- Mast
- Skap
- Høydekurve
- Fastmerker