





Tomt 41
1 : 200


| REV: | DATO: | BESKRIVELSE | UTARB. | KONTR. |
|---|-------|---|------------|--------|
| | | | | |
|  | | Kristiansen & Selmer-Olsen Sivilarkitekt MNAL HOVEDKONTOR: Strandgaten 32, 4400 Flekkefjord Avd. EGRSUND: Elvegaten 2, 4370 Egersund Avd. LYNGDAL: Fibovøien 2B, 4580 Lyngdal Tlf.: 38327800 E-post: flekkefjord@arkkso.no | | |
| BYGGHERRER / TILTAKSHAVER: | | | | |
| Egersund Eiendomsutvikling AS | | | | |
| PROSJEKT: | | | | |
| Hyttekonsepter Fidjeland Fidjeland | | | | |
| TEGNINGSTITTEL: | | KONTR: DATO / SIGN: | | |
| Situasjonsplan tomt 41 | | UTARB: | DATO: | |
| | | RKP | 22.02.2022 | |
| | | MÅLESTOKK: | REV: | |
| | | 1 : 200 | | |
| TEGNING NR: | | FASE: | | |
| 2844- 062 | | Skisseprosjekt | | |

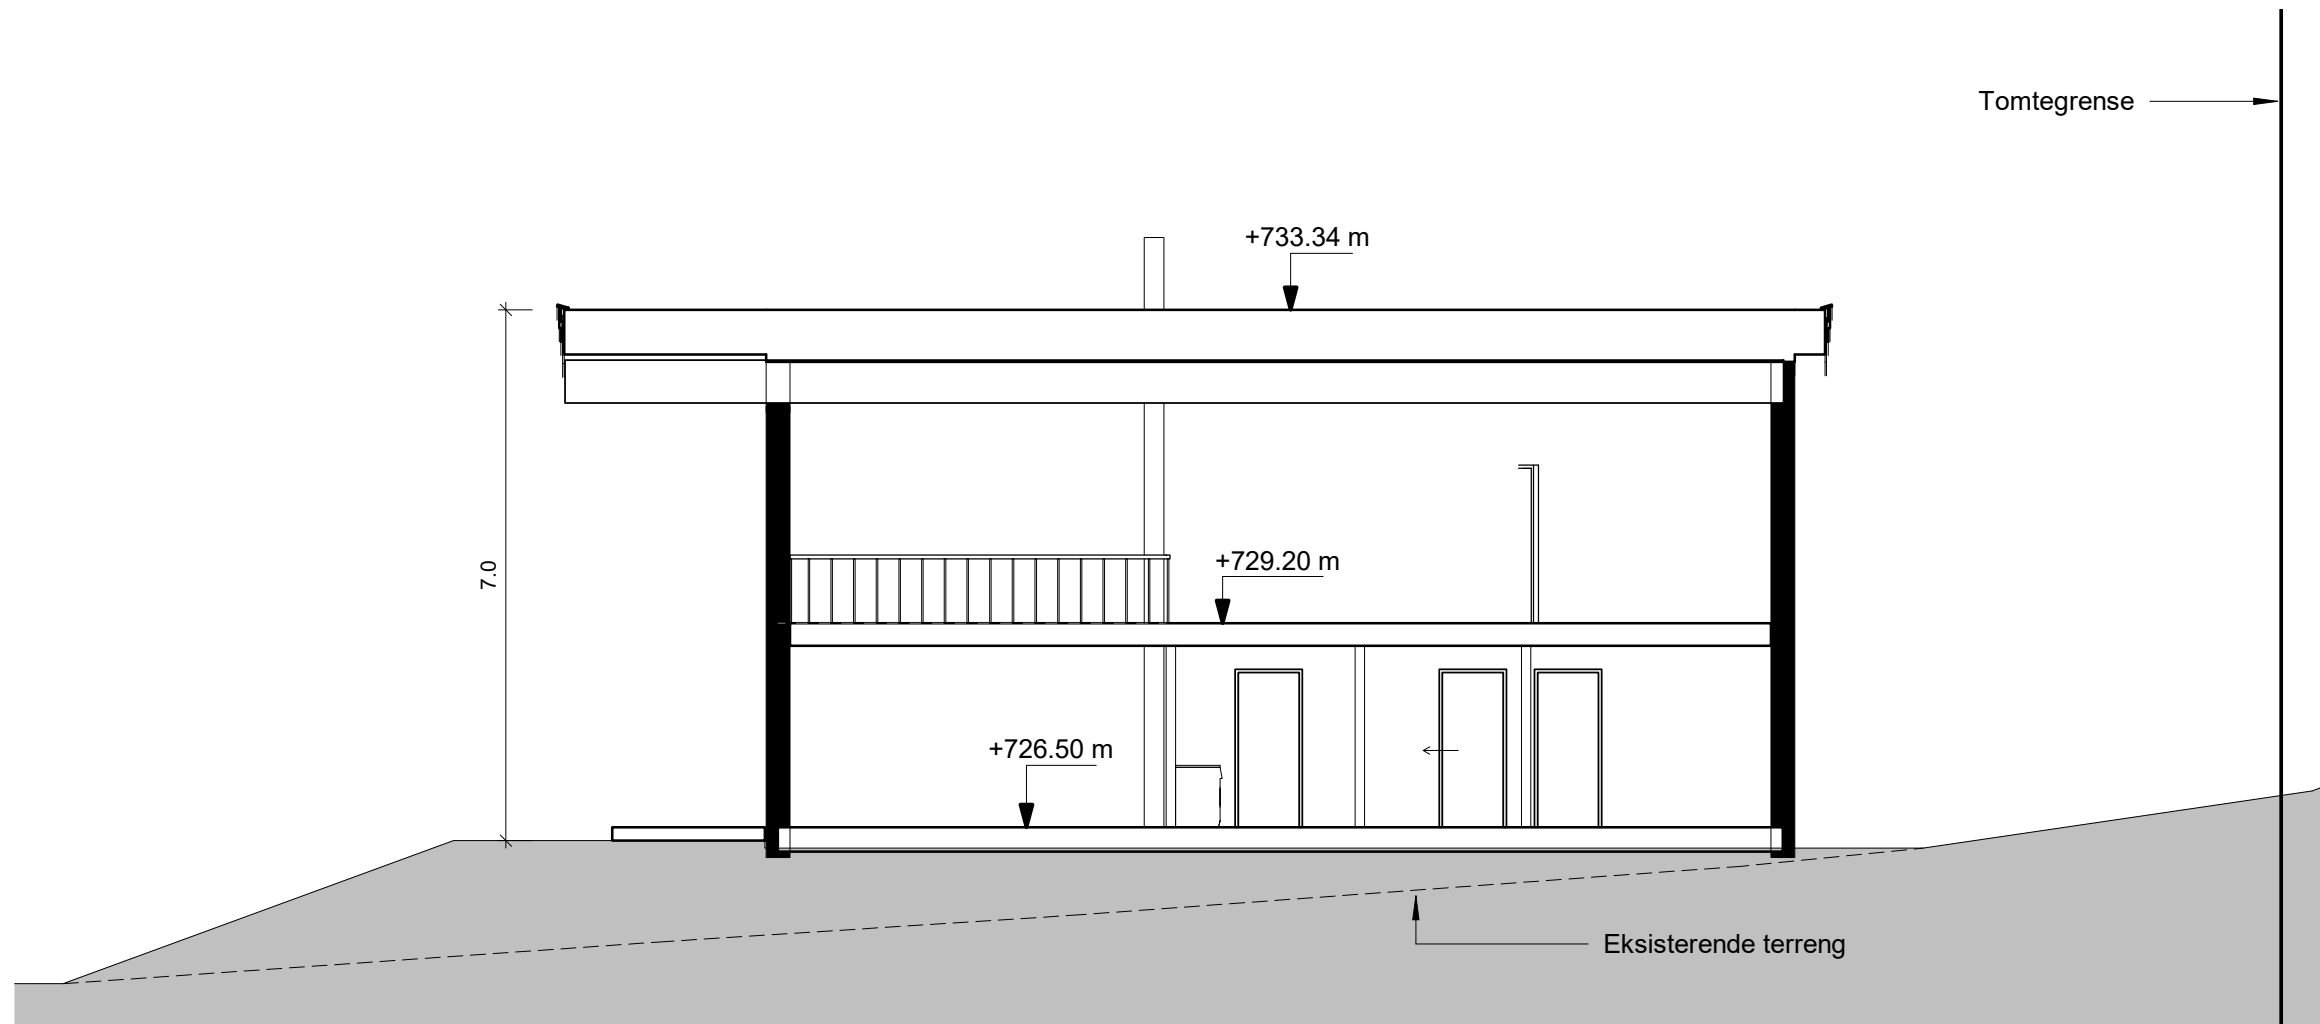

Snitt tomt 41
1 : 100
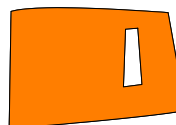
| REV. | DATO | BESKRIVELSE | UTARB. | KONTR. |
|--|------|-------------|--------|--------|
|  <p>Kristiansen & Selmer-Olsen Sivilarkitekter MNAL</p> <p>HOVEDKONTOR: Strandgaten 32, 4400 Flekkefjord Avd. EBERSUND: Elvegaten 2, 4370 Egersund Avd. LYGDAL: Fiboveien 2B, 4580 Lyngdal Tlf.: 38 32 76 00, E-post: flekkefjord@arkso.no</p> | | | | |

| | | | |
|---------------------------|-----------------------|--|--|
| BYGGHERRE / TILTAKSHAVER: | | Egersund Eiendomsutvikling AS | |
| PROSJEKT: | | Hyttekonsepter Fidjeland Fidjeland | |
| TEGNINGSTITTEL: | KONTR: DATO / SIGN: | | |
| Snitt tomt 41 | UTARB: | DATO: | |
| | RKP | 22.02.2022 | |
| TEGNING NR: | MALESTOKK: | REV: | |
| 2844- 1.63 | 1 : 100 | | |
| | FASE: | | |
| | Skisseprosjekt | | |

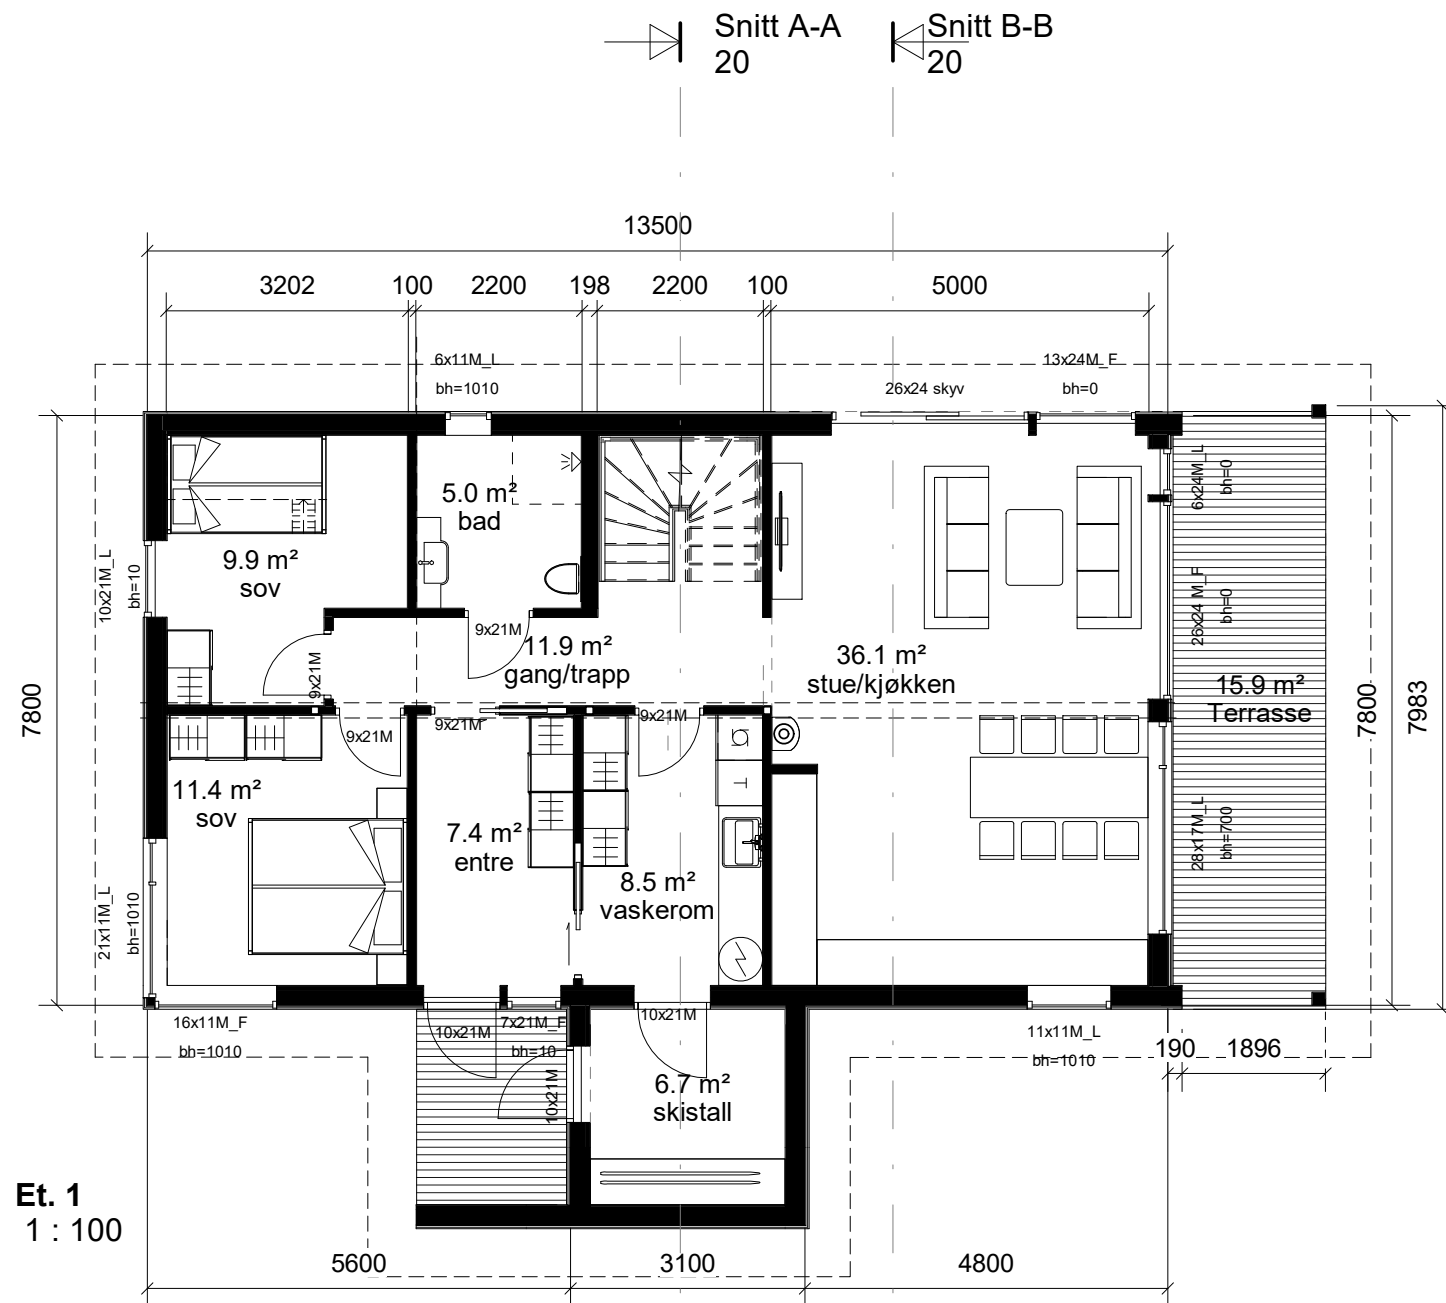

Et. 1
1 : 100

Snitt A-A
20

Snitt B-B
20


Snitt A-A
20

Snitt B-B
20

| Bebygd areal (BYA) | | |
|--------------------|------|----------------------|
| Etasje | Navn | Areal |
| Et. 1 | BYA | 139.8 m ² |

| Bruksareal (BRA) | | |
|------------------|-----------|----------------------|
| Etasje | Navn | Areal |
| Et. 1 | BRA Et. 1 | 100.9 m ² |
| Et. 2 | BRA Et. 2 | 60.6 m ² |
| | | 161.4 m ² |

| Bruksareal (BRA) (kalde arealer) | | |
|----------------------------------|-------|--------------------|
| Name | Level | Area |
| Inngangsparti | Et. 1 | 4.1 m ² |
| Terrasse | Et. 1 | 8.3 m ² |

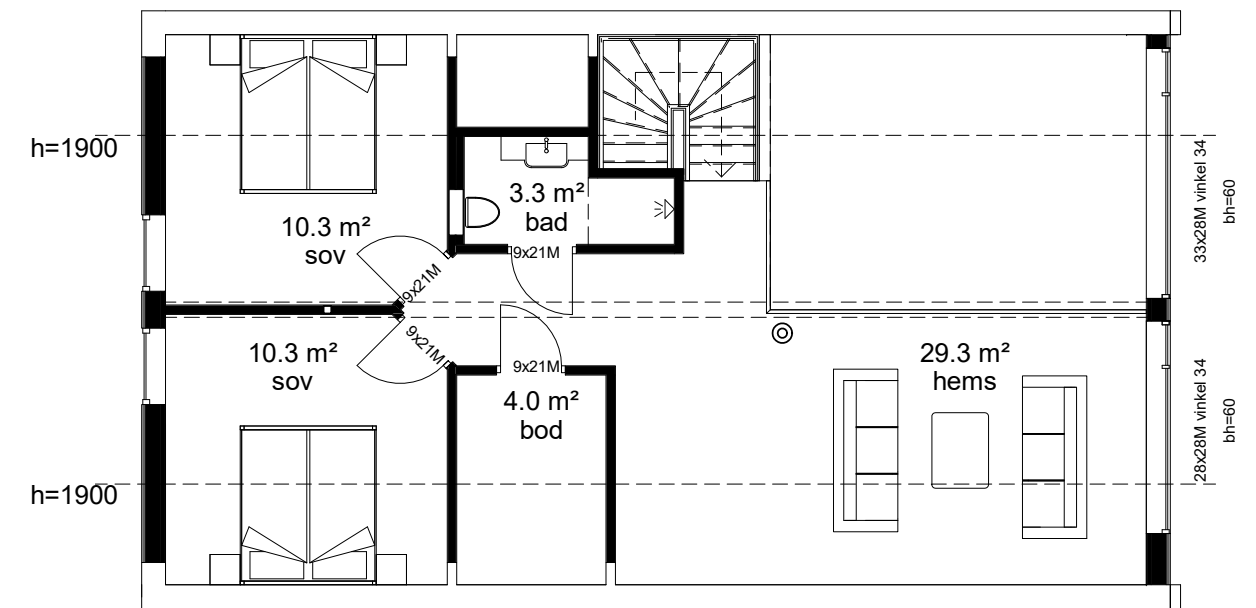

Et. 2
1 : 100

Kristiansen & Selmer-Olsen
Sivilarkitekter MNAL

HOVEDKONTOR: Strandgaten 32, 4400 Flekkefjord
Tlf.: 38 32 76 00, E-post: flekkefjord@arkso.no

Avd. Egersund: Elvegaten 2, 4370 Egersund
Tlf.: 38 32 76 00, E-post: egersund@arkso.no

Avd. LYNGDAL: Fiboveien 2B, 4580 Lyngdal
Tlf.: 38 32 76 00, E-post: lyngdal@arkso.no

BYGGHERRE / TILTAKSHAVER:
Egersund Eiendomsutvikling AS

PROSJEKT:
Gunnarskvæv tomt 41
Fidjeland

TEGNINGSTITTEL:
Planer


KONTR: DATO / SIGN:
UTARB: **SN/RKP** DATO: **24.02.2022**

TEGNING NR: **2844- 10**


FASE: **Skisseprosjekt**

MALESTOKK: **1 : 100**

REV:


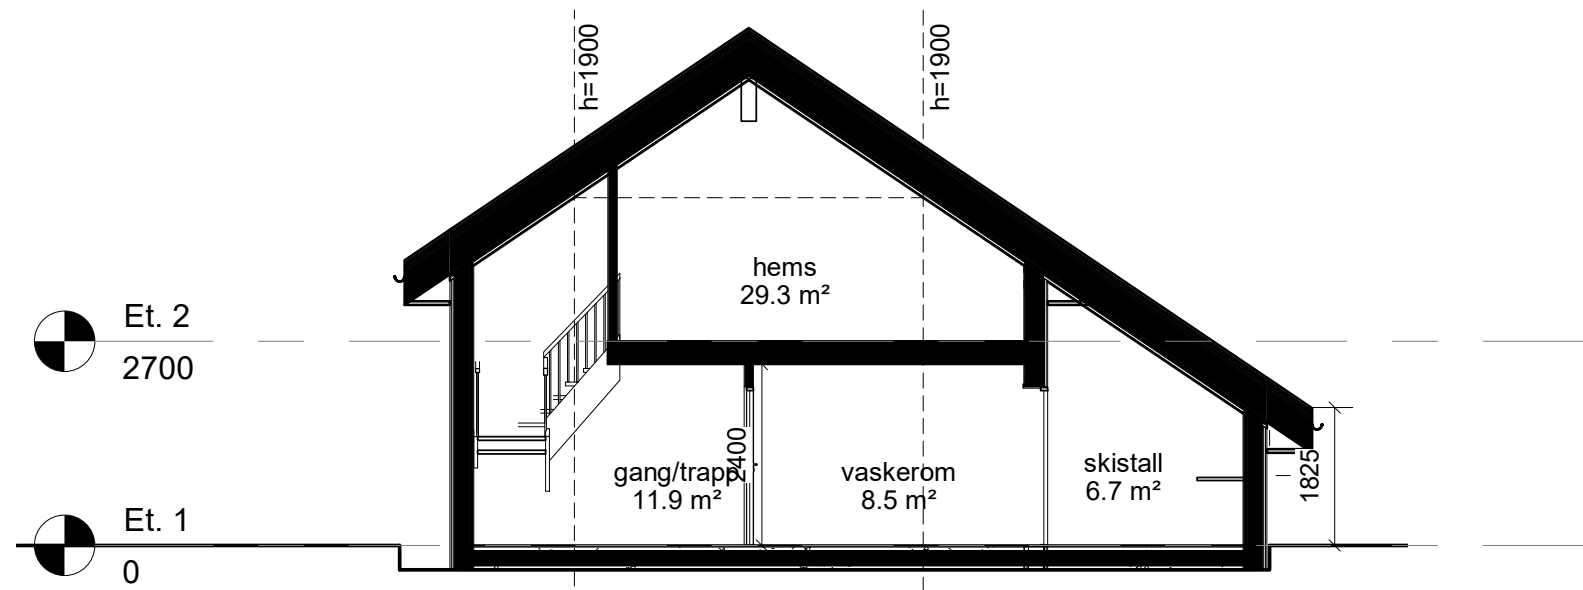


Snitt A-A
1 : 100

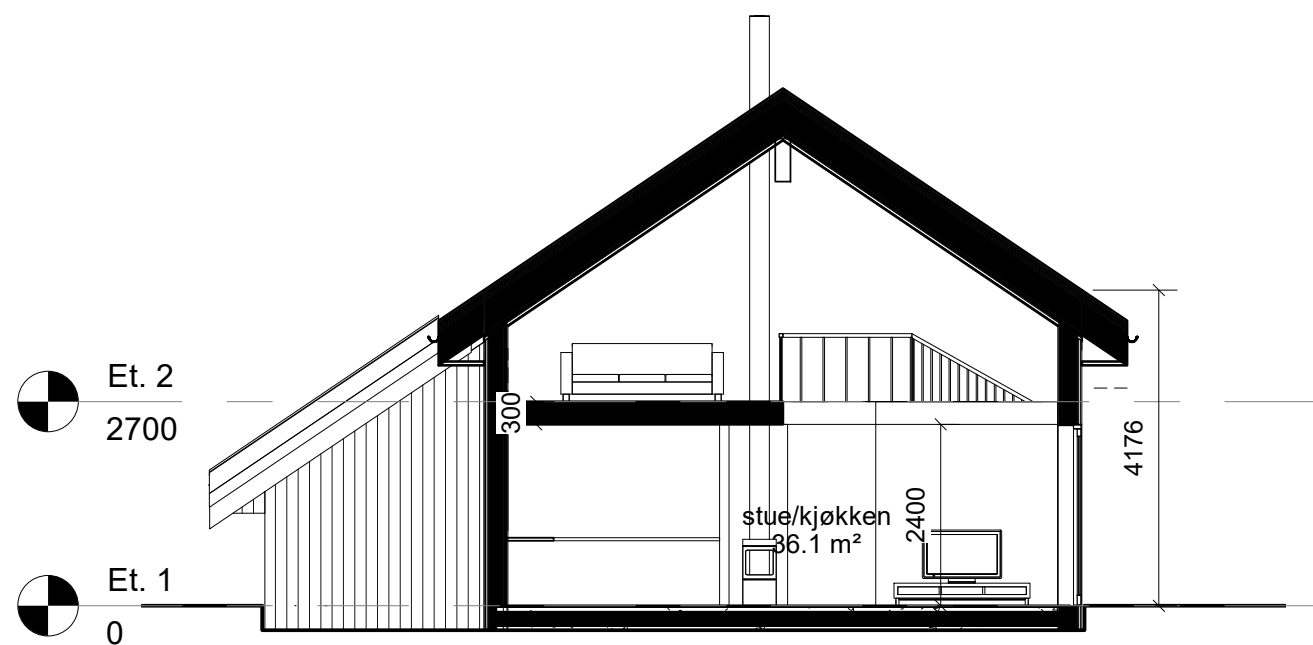


Snitt B-B
1 : 100

| REV: | DATO: | BESKRIVELSE | UTARB. | KONTR. |
|--|-------|-----------------------|-------------------|--------|
| | | | | |
|  Kristiansen & Selmer-Olsen Sivilarkitekt MNAL HOVEDKONTOR: Strandgaten 32, 4400 Flekkefjord Tlf.: 38 32 78 00 E-post: flekkefjord@arkso.no Avd. EGERSSUND: Elvegaten 2, 4370 Egersund Tlf.: 38 32 78 00 E-post: egersund@arkso.no Avd. LYNDDAL: Fibovølen 2B, 4580 Lyngdal Tlf.: 38 32 78 00 E-post: lyngdal@arkso.no | | | | |
| BYGGHERRE / TILTAKSHAVER: | | | | |
| Egersund Eiendomsutvikling AS | | | | |
| PROSJEKT: | | | | |
| Gunnarskvæv tomt 41 Fidjeland | | | | |
| TEGNINGSTITTEL: | | KONTR: DATO / SIGN: | | |
| Snitt | | UTARB: | DATO: | |
| | | RK | 24.02.2022 | |
| TEGNING NR: | | MÅLESTOKK: | REV: | |
| 2844- 20 | | 1 : 100 | | |
| | | FASE: | | |
| | | Skisseprosjekt | | |

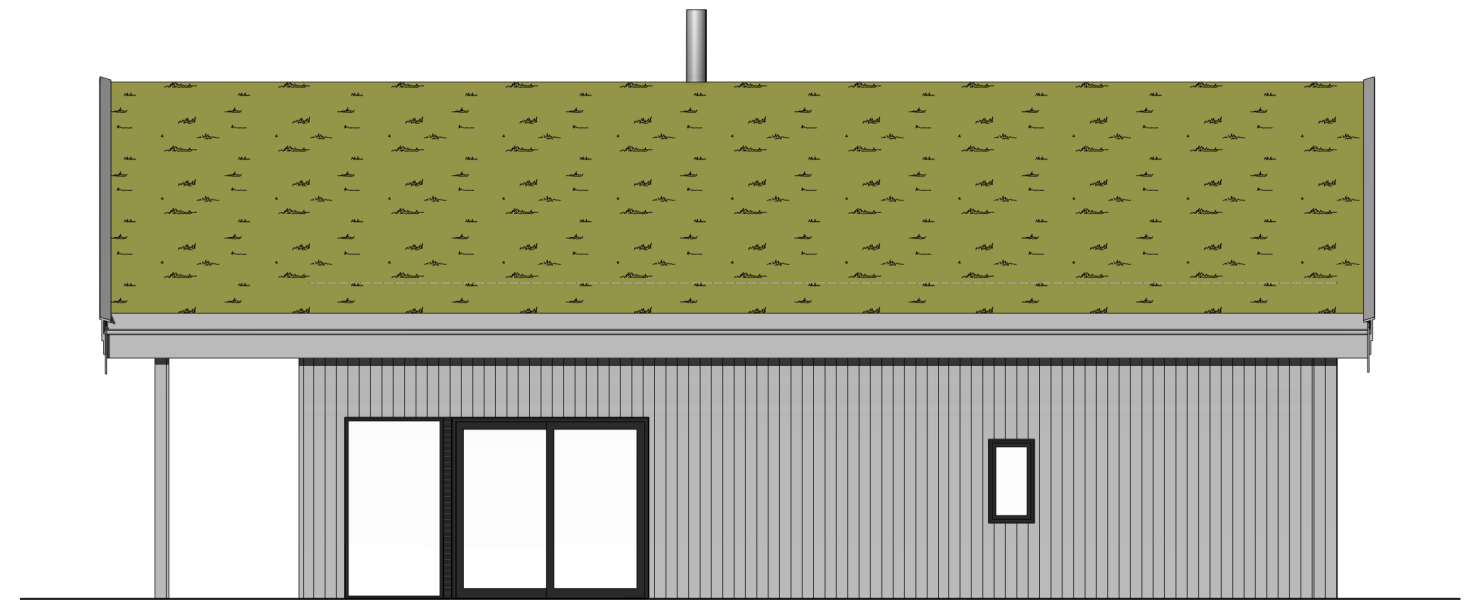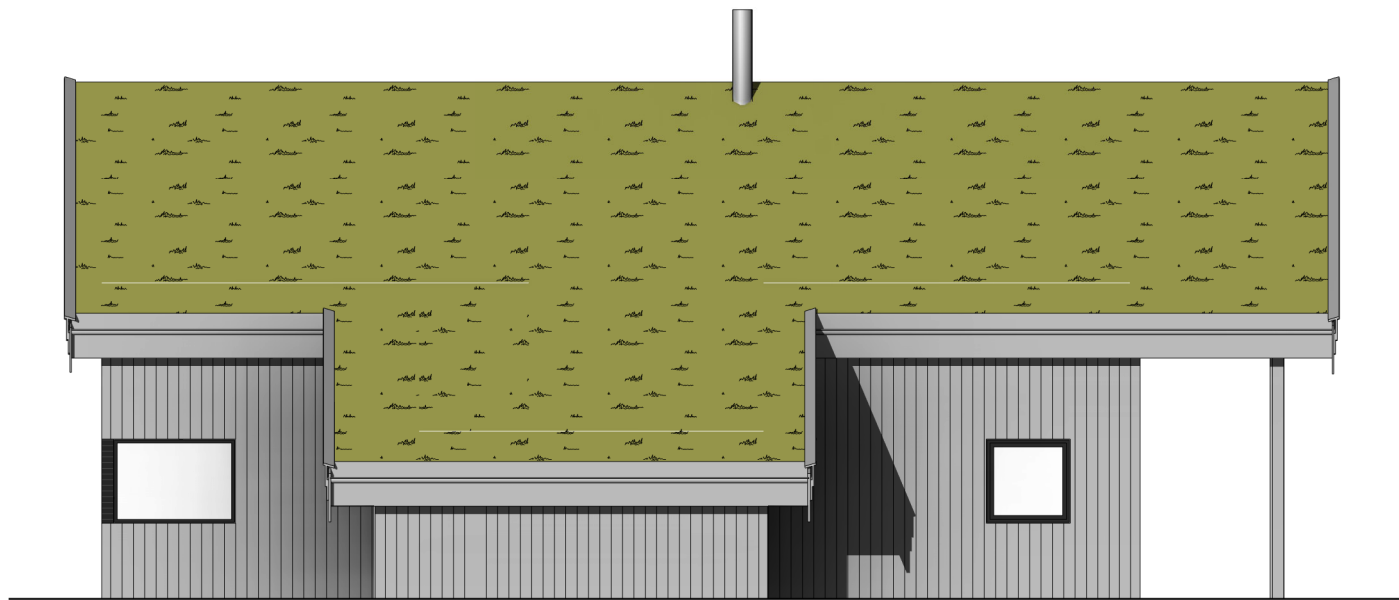

| REV: | DATO: | BESKRIVELSE | UTARB. | KONTR. |
|------|-------|-------------|--------|--------|
|------|-------|-------------|--------|--------|

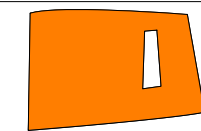

Kristiansen & Selmer-Olsen
Sivilarkitekter MNAL

HOVEDKONTOR: Strandgaten 32, 4400 Flekkefjord
Tlf.: 38 32 78 00
E-post: flekkefjord@arkkso.no

Avd. Egersund: Elvegaten 2, 4370 Egersund
Tlf.: 38 32 78 00
E-post: egersund@arkkso.no

Avd. LYNGDAL: Fibovelen 2B, 4580 Lyngdal
Tlf.: 38 32 78 00
E-post: lyngdal@arkkso.no

BYGGHERRE / TILTAKSHAVER:

Egersund Eiendomsutvikling AS

PROSJEKT:

Gunnarskvæv tomt 41
Fidjeland

TEGNINGSTITTEL:

Fasader

KONTR: DATO / SIGN:


UTARB: **RK** DATO: **24.02.2022**


TEGNING NR:


2844- 30

MÅLESTOKK: **1 : 100** REV:

FASE: **Skisseprosjekt**

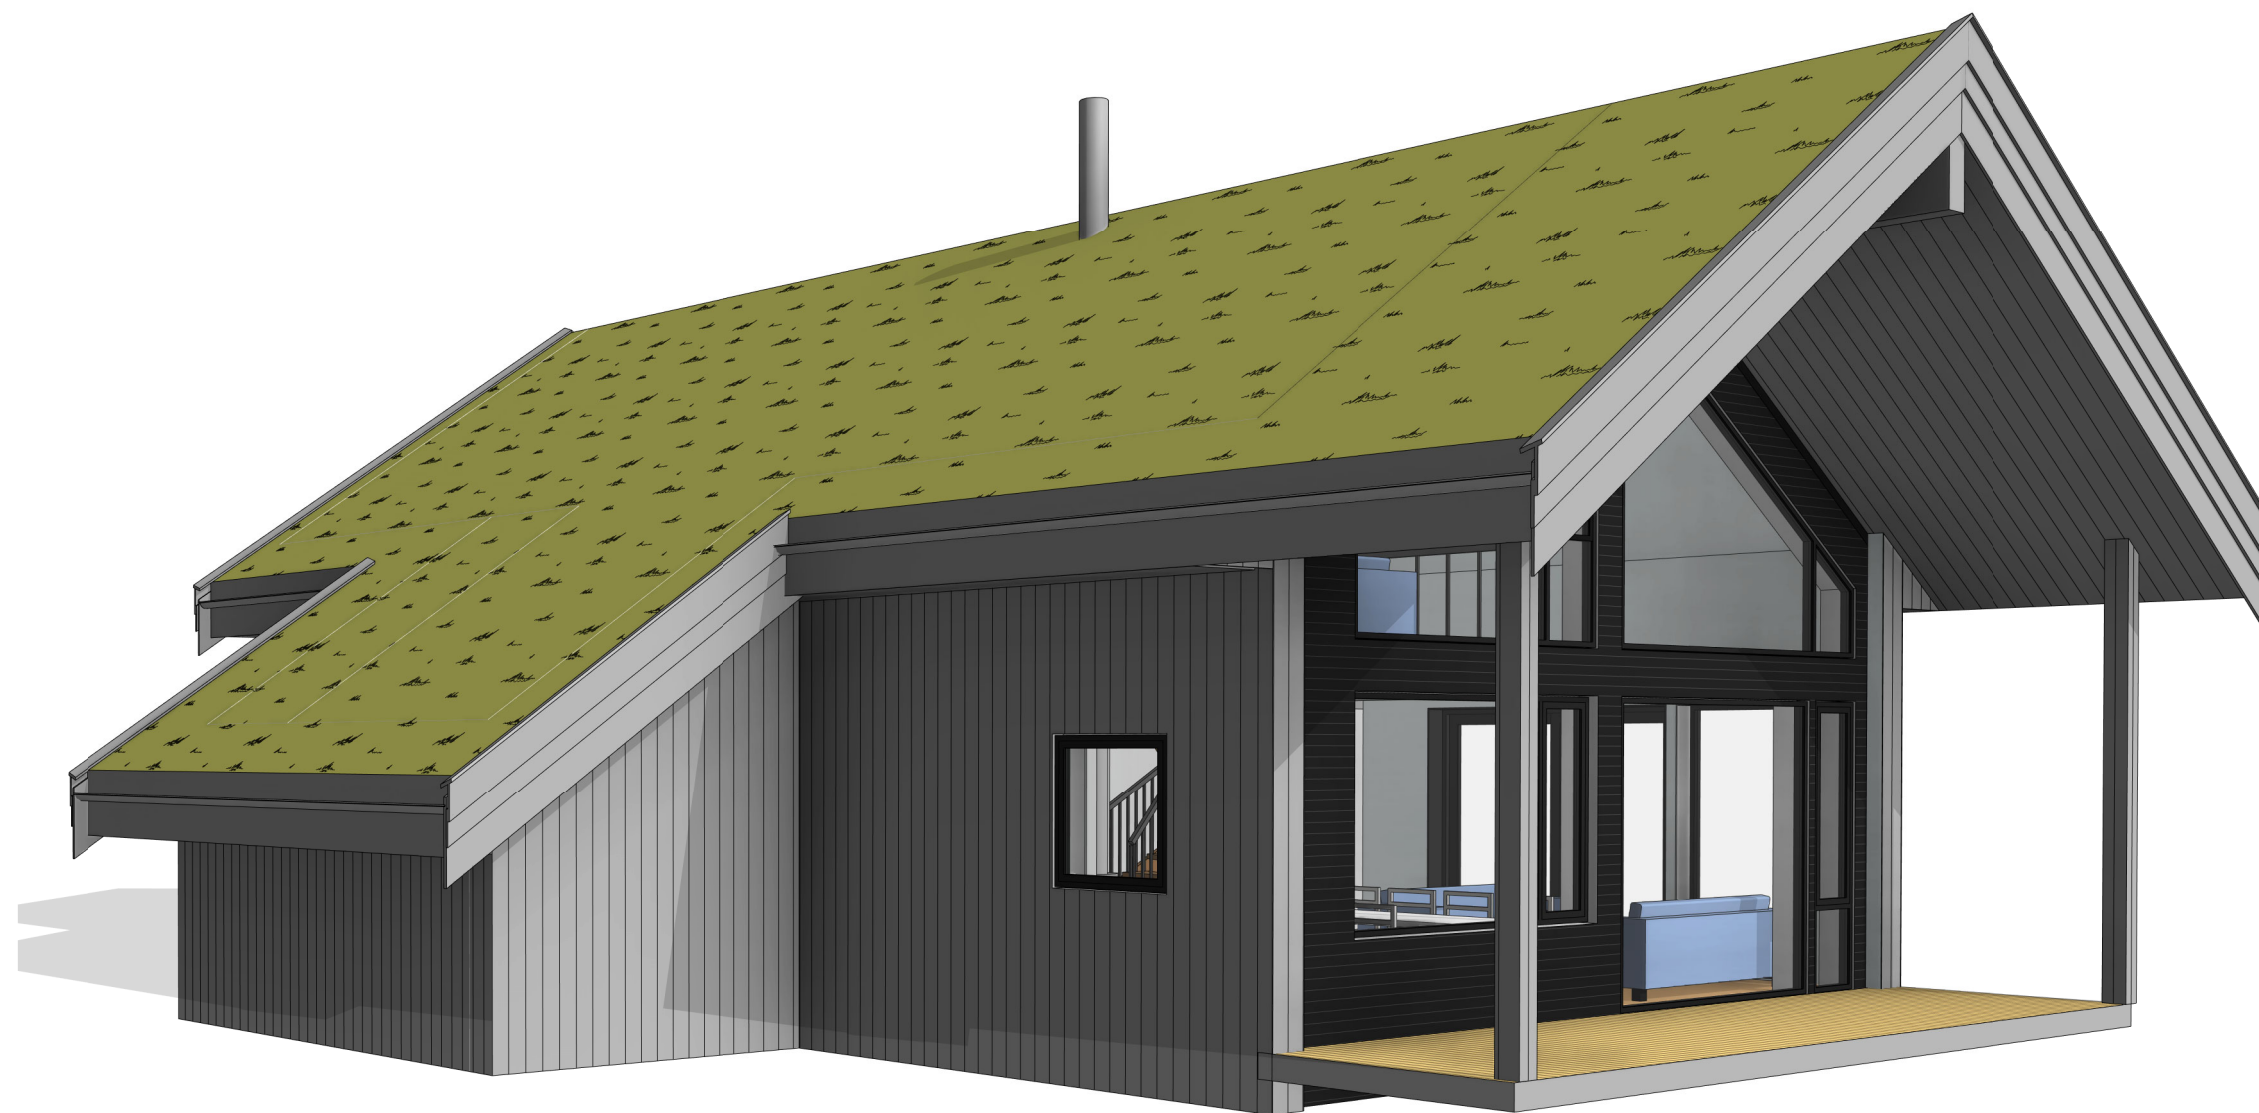

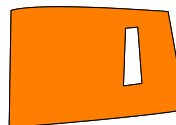
| | | BYGGHERRE / TILTAKSHAVER: Egersund Eiendomsutvikling AS | | | | | | | | | | | | | | | | | | | | | | | | | | | |
|--|----------------------------|---|--------|-------------|--------|--------|--|--|--|--|--|--|--|--|--|---------------------|--|---------------------|----------------------------|--|--|--------------------------------|--|------------|------|--|--|--------------------------------|--|
| | | PROSJEKT: Gunnarskvæv tomt 41 Fidjeland | | | | | | | | | | | | | | | | | | | | | | | | | | | |
| <table border="1"> <thead> <tr> <th>REV.:</th> <th>DATO:</th> <th>BESKRIVELSE</th> <th>UTARB.</th> <th>KONTR.</th> </tr> </thead> <tbody> <tr> <td></td> <td></td> <td></td> <td></td> <td></td> </tr> </tbody> </table> | | REV.: | DATO: | BESKRIVELSE | UTARB. | KONTR. | | | | | | <table border="1"> <tr> <td colspan="2">TEGNINGSTITTEL: Perspektiv 1</td> <td colspan="2">KONTR: DATO / SIGN:</td> </tr> <tr> <td>UTARB: RK</td> <td>DATO: 24.02.2022</td> <td colspan="2"></td> </tr> <tr> <td colspan="2">TEGNING NR: 2844- 40</td> <td>MALESTOKK:</td> <td>REV:</td> </tr> <tr> <td colspan="2"></td> <td colspan="2">FASE: Skisseprosjekt</td> </tr> </table> | | TEGNINGSTITTEL: Perspektiv 1 | | KONTR: DATO / SIGN: | | UTARB: RK | DATO: 24.02.2022 | | | TEGNING NR: 2844- 40 | | MALESTOKK: | REV: | | | FASE: Skisseprosjekt | |
| REV.: | DATO: | BESKRIVELSE | UTARB. | KONTR. | | | | | | | | | | | | | | | | | | | | | | | | | |
| | | | | | | | | | | | | | | | | | | | | | | | | | | | | | |
| TEGNINGSTITTEL: Perspektiv 1 | | KONTR: DATO / SIGN: | | | | | | | | | | | | | | | | | | | | | | | | | | | |
| UTARB: RK | DATO: 24.02.2022 | | | | | | | | | | | | | | | | | | | | | | | | | | | | |
| TEGNING NR: 2844- 40 | | MALESTOKK: | REV: | | | | | | | | | | | | | | | | | | | | | | | | | | |
| | | FASE: Skisseprosjekt | | | | | | | | | | | | | | | | | | | | | | | | | | | |
|  <p>Kristiansen & Selmer-Olsen Sivilarkitekter MNAL</p> <p>HOVEDKONTOR: Strandgaten 32, 4400 Flekkefjord Tlf.: 38 32 76 00, E-post: flekkefjord@arkso.no</p> <p>Avd. Egersund: Elvegaten 2, 4370 Egersund Tlf.: 38 32 76 00, E-post: egersund@arkso.no</p> <p>Avd. LYNGDAL: Fiboveien 2B, 4580 Lyngdal Tlf.: 38 32 76 00, E-post: lyngdal@arkso.no</p> | | | | | | | | | | | | | | | | | | | | | | | | | | | | | |

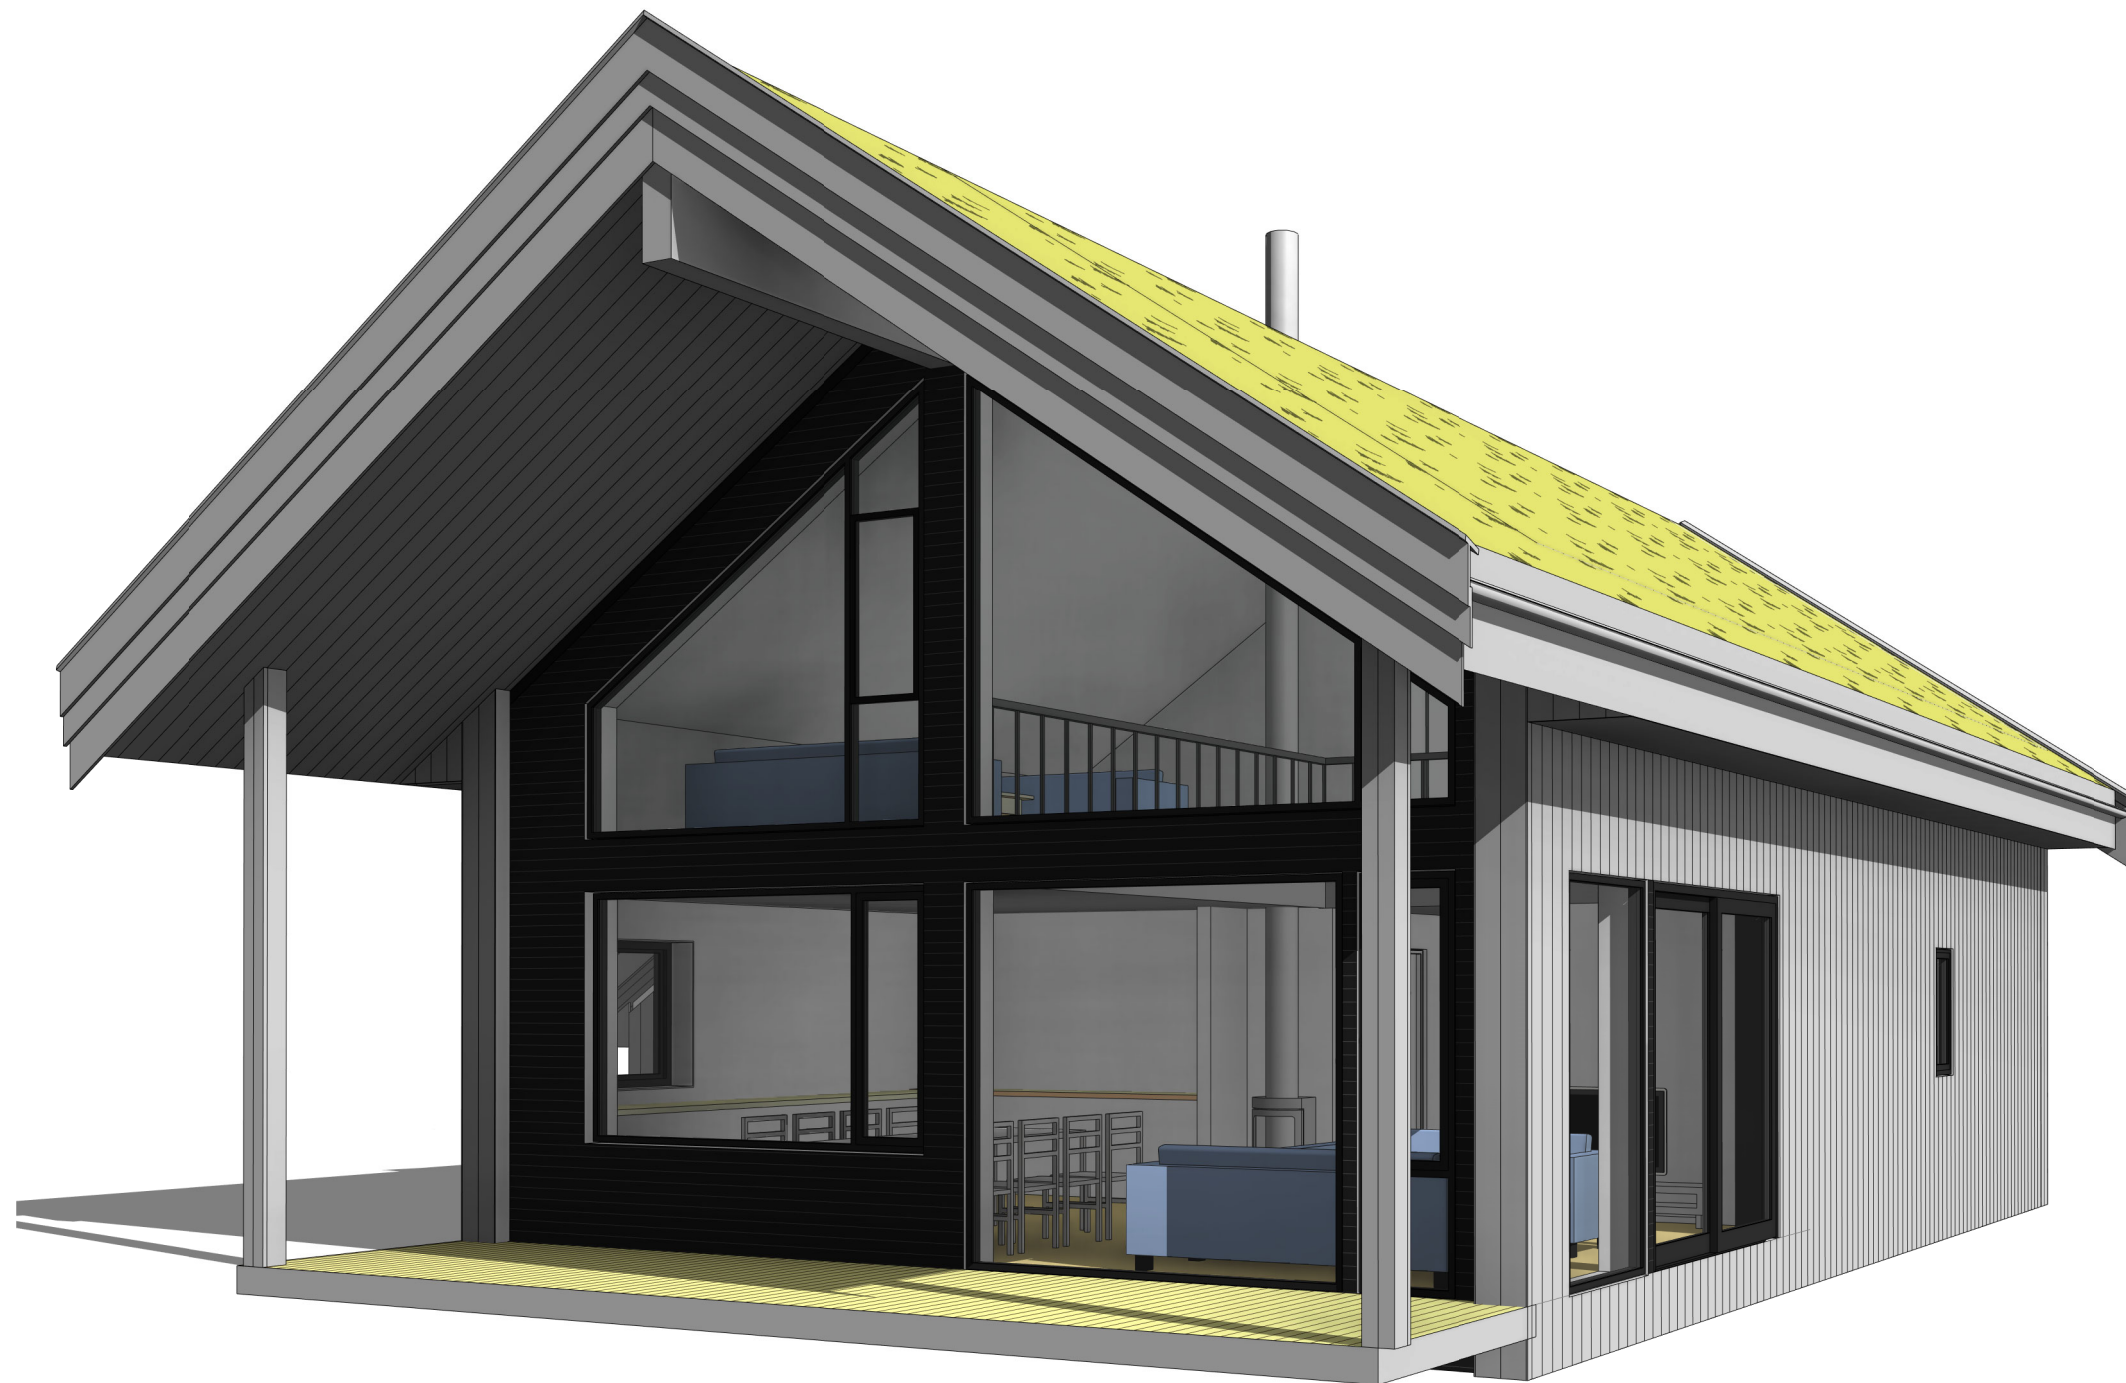

| | |
|--|--|
| BYGGHERRE / TILTAKSHAVER: Egersund Eiendomsutvikling AS | |
| PROSJEKT: Gunnarskvæv tomt 41 Fidjeland | |
| TEGNINGSTITTEL: Perspektiv 2 | KONTR: DATO / SIGN: UTARB: RK DATO: 24.02.2022 MÅLESTOKK: REV: |
| TEGNING NR: 2844- 41 | FASE: Skisseprosjekt |

| REV.: | DATO: | BESKRIVELSE | UTARB. | KONTR. |
|-------|-------|-------------|--------|--------|
|-------|-------|-------------|--------|--------|

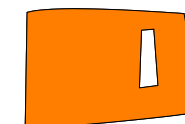


Kristiansen & Selmer-Olsen
Sivilarkitekter MNAL

HOVEDKONTOR: Strandgaten 32, 4400 Flekkefjord
Tlf.: 38 32 76 00, E-post: flekkefjord@arkso.no


Avd. Egersund: Elvegaten 2, 4370 Egersund
Tlf.: 38 32 76 00, E-post: egersund@arkso.no

Avd. LYNGDAL: Fiboveien 2B, 4580 Lyngdal
Tlf.: 38 32 76 00, E-post: lyngdal@arkso.no

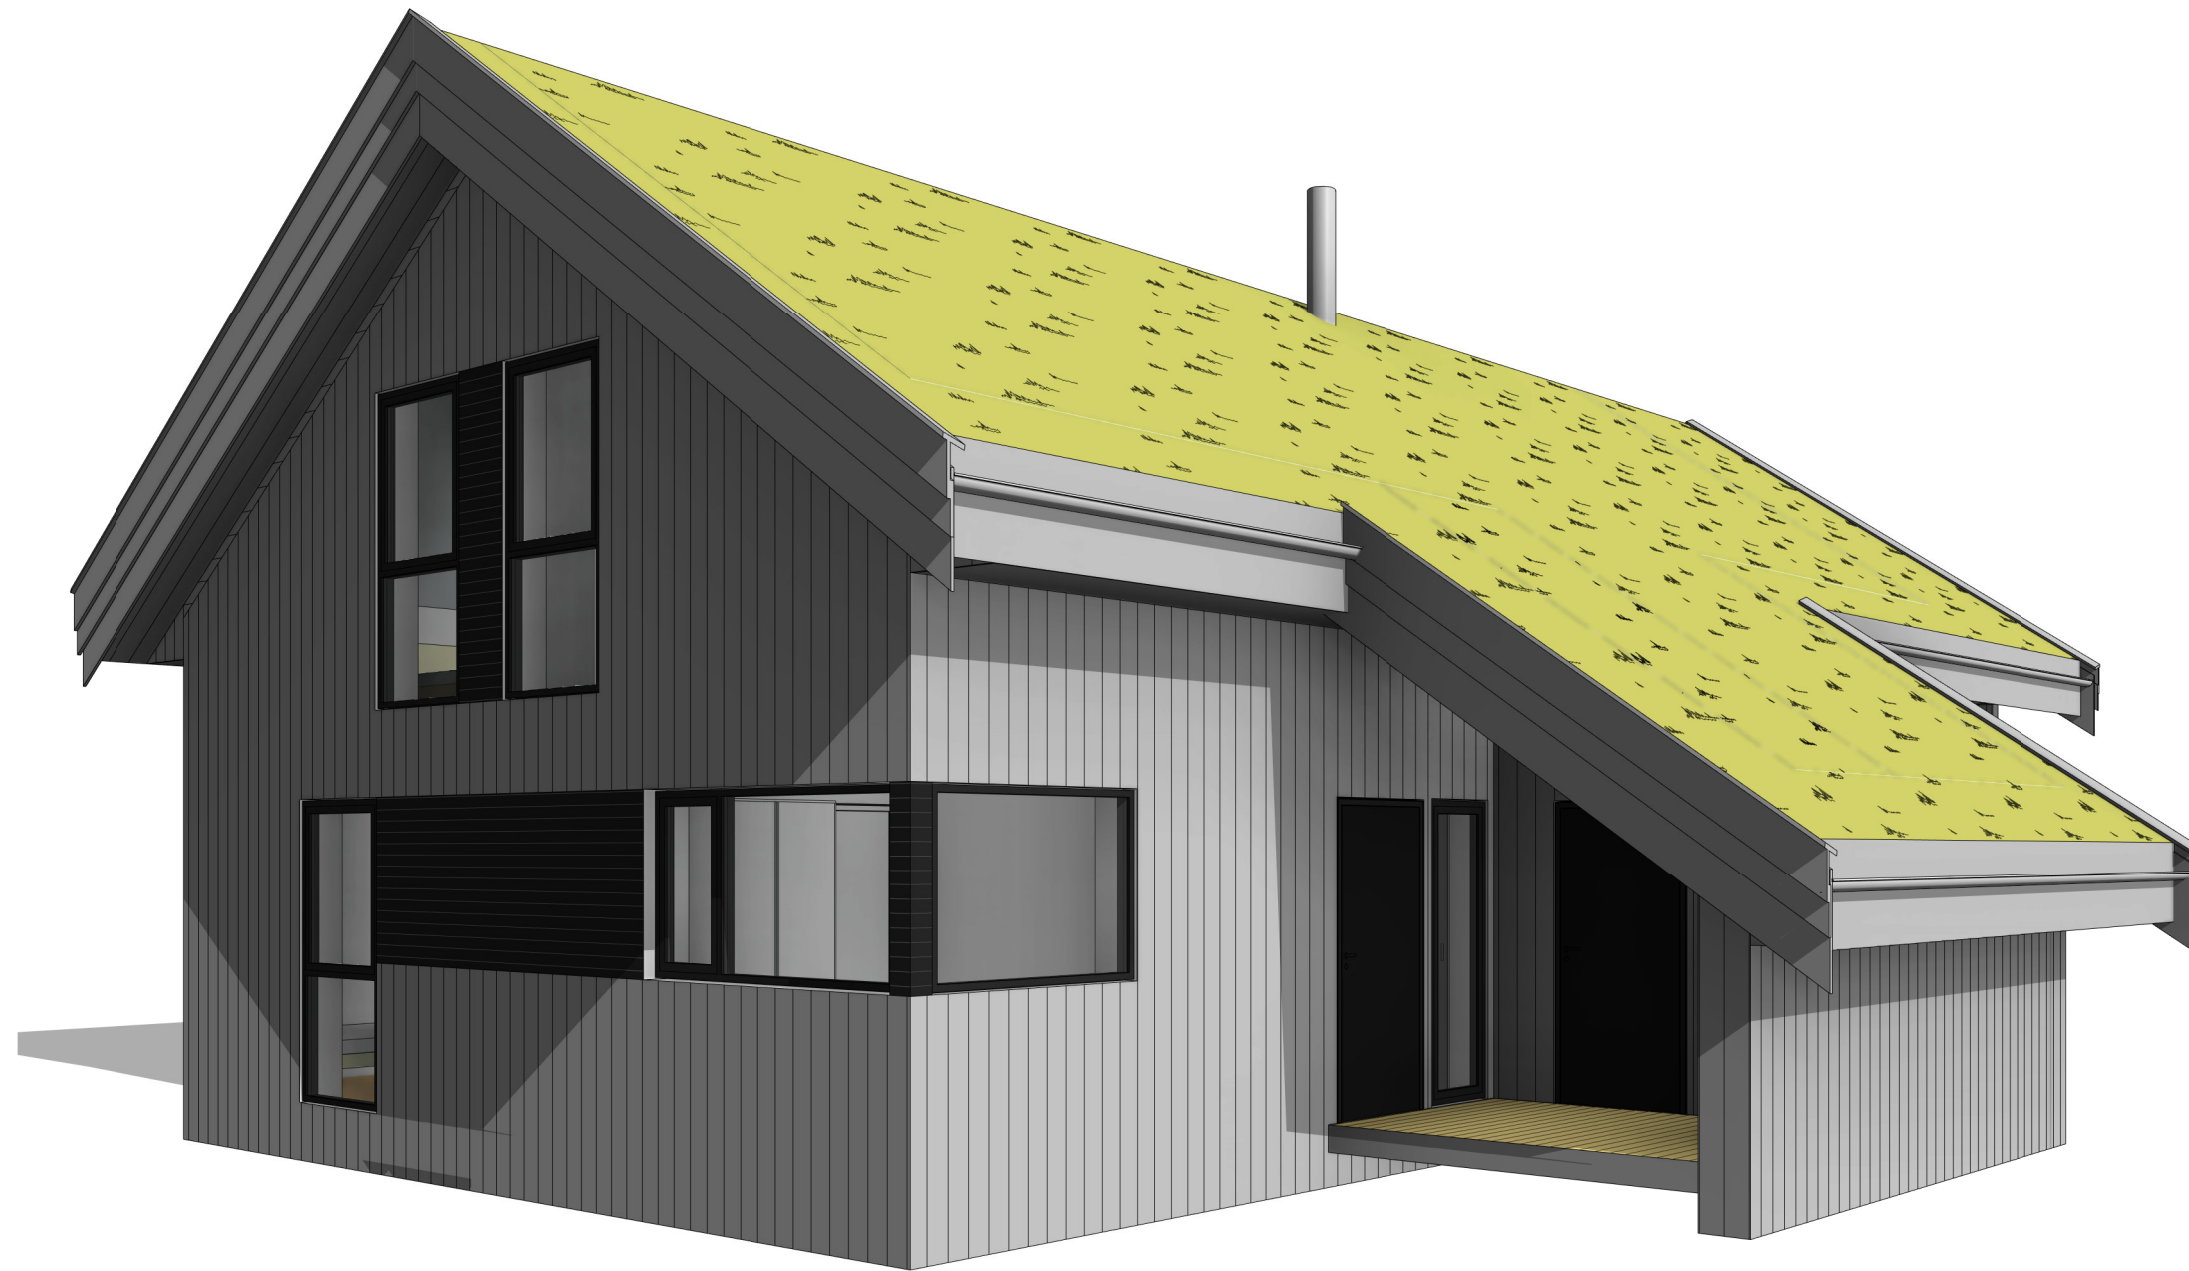

| | |
|---|---|
| BYGGHERRE / TILTAKSHAVER: Egersund Eiendomsutvikling AS | |
| PROSJEKT: Gunnarskvæv tomt 41 Fidjeland | |
| TEGNINGSTITTEL: Perspektiv 3 | KONTR: DATO / SIGN: UTARB: RK DATO: 24.02.2022 MÅLESTOKK: REV: |
| TEGNING NR: 2844- 42 | FASE: Skisseprosjekt |

| REV.: | DATO: | BESKRIVELSE | UTARB. | KONTR. |
|-------|-------|-------------|--------|--------|
|-------|-------|-------------|--------|--------|

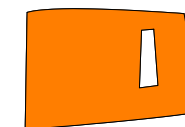


Kristiansen & Selmer-Olsen
Sivilarkitekter MNAL

HOVEDKONTOR: Strandgaten 32, 4400 Flekkefjord
Tlf.: 38 32 76 00, E-post: flekkefjord@arkkso.no


Avd. EBERSUND: Elvegaten 2, 4370 Egersund
Tlf.: 38 32 76 00, E-post: ebersund@arkkso.no

Avd. LYNBDAL: Fiboveien 2B, 4580 Lyngdal
Tlf.: 38 32 76 00, E-post: lyngdal@arkkso.no

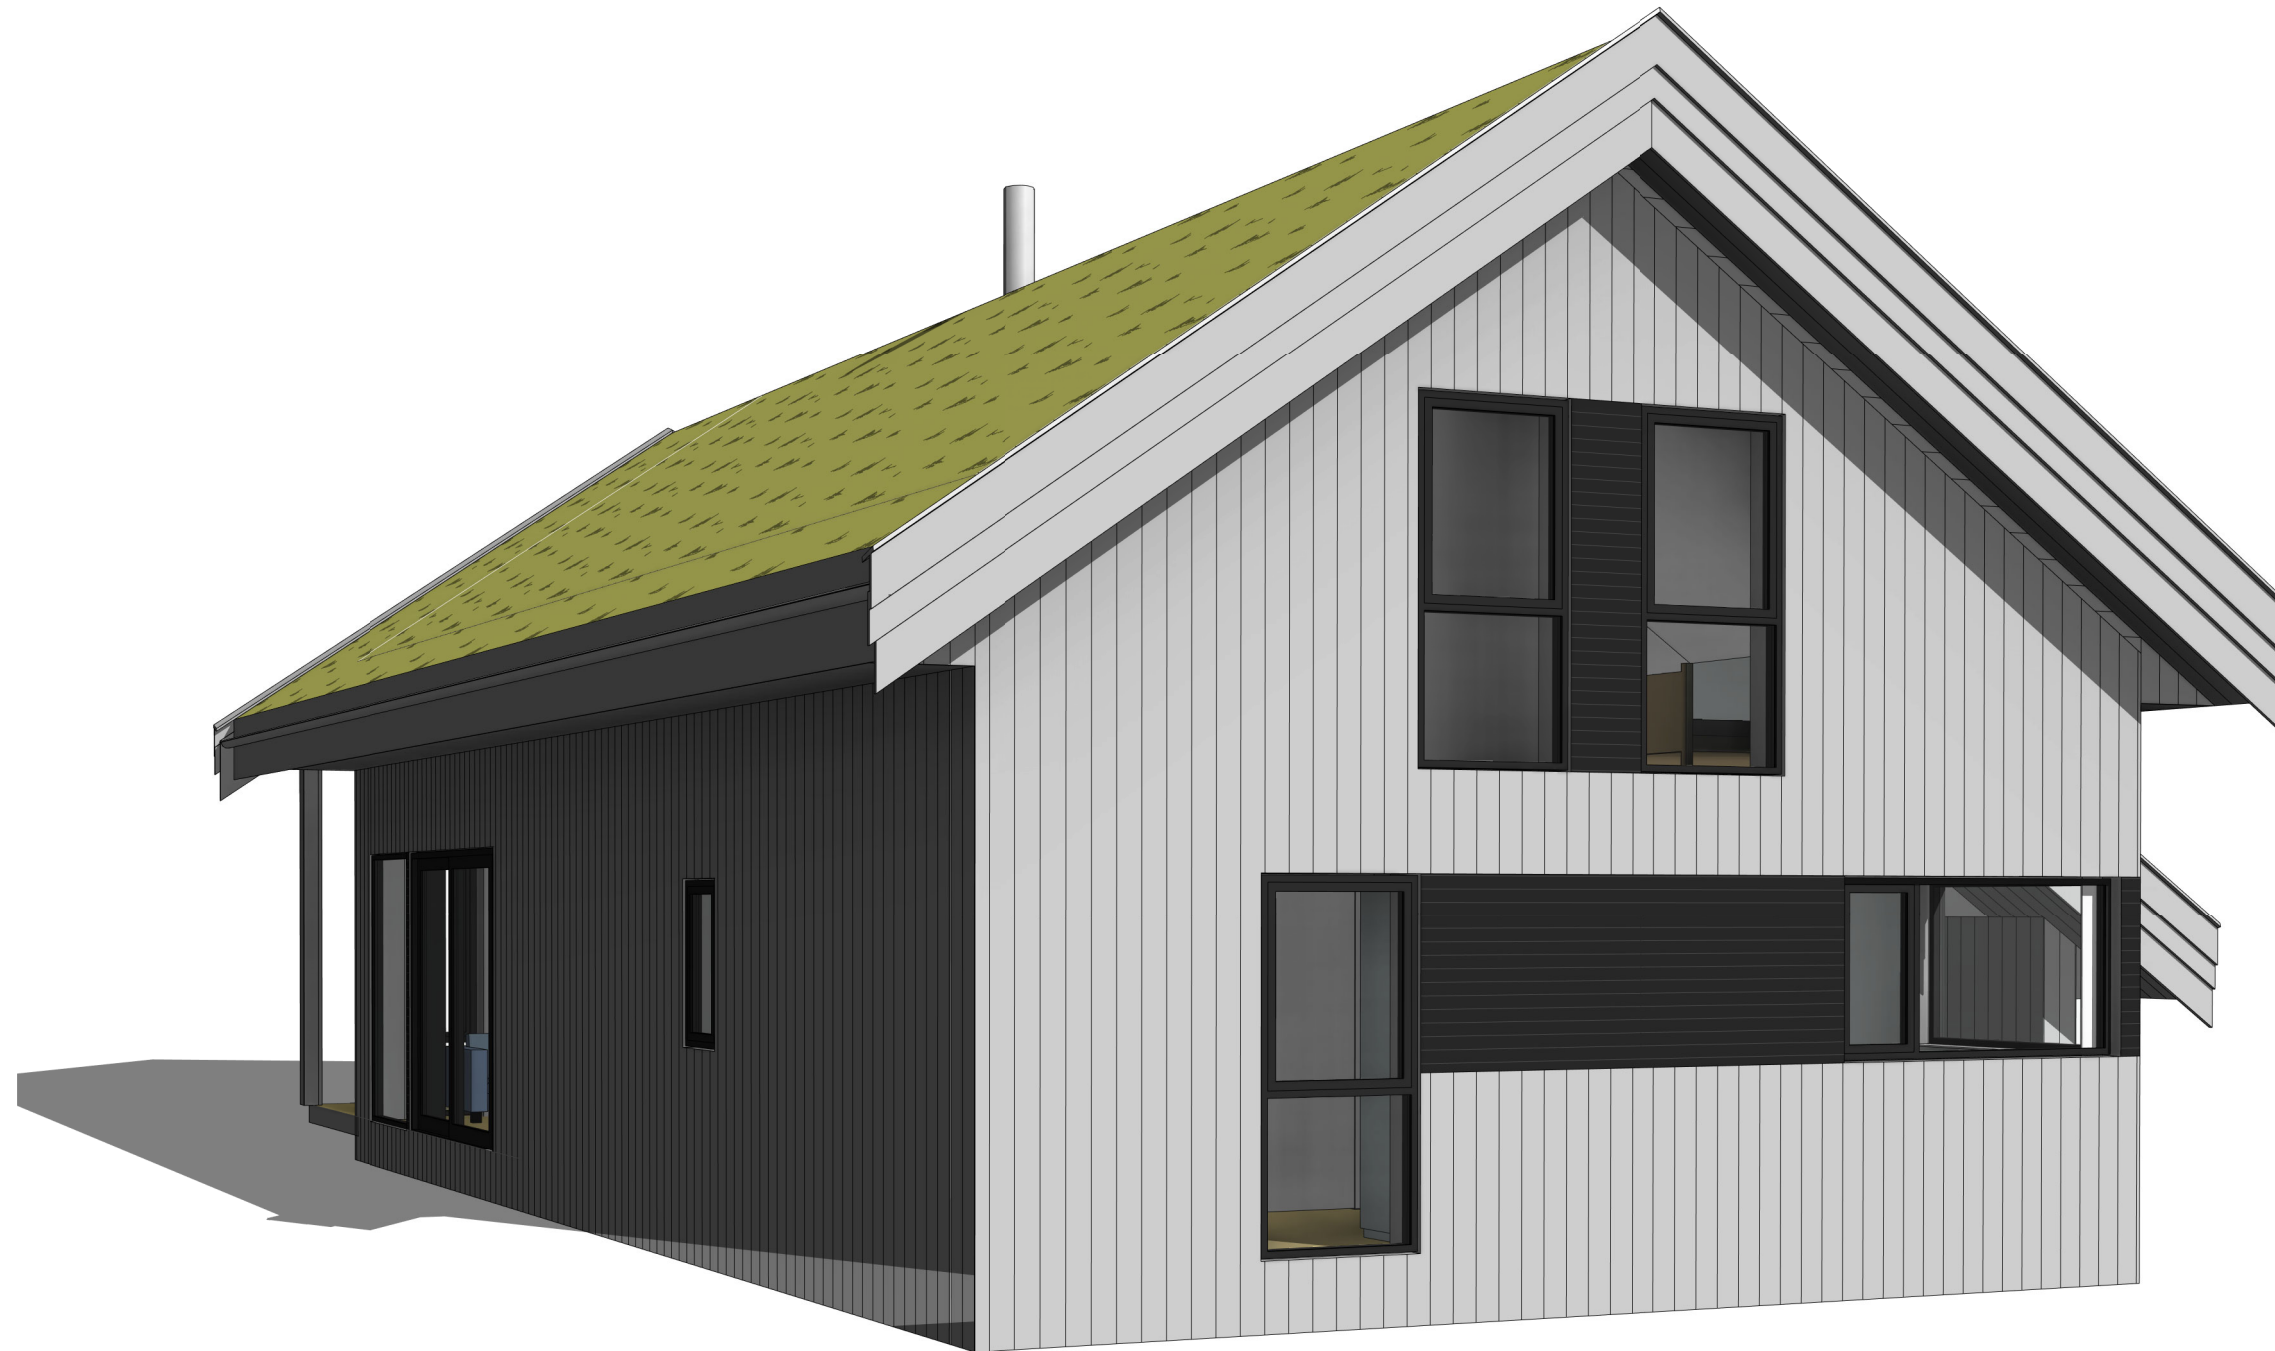

| | |
|---|---|
| BYGGHERRE / TILTAKSHAVER: Egersund Eiendomsutvikling AS | |
| PROSJEKT: Gunnarskvæv tomt 41 Fidjeland | |
| TEGNINGSTITTEL: Perspektiv 4 | KONTR: DATO / SIGN: UTARB: RK DATO: 24.02.2022 MÅLESTOKK: REV: |
| TEGNING NR: 2844- 43 | FASE: Skisseprosjekt |

| REV.: | DATO: | BESKRIVELSE | UTARB. | KONTR. |
|-------|-------|-------------|--------|--------|
|-------|-------|-------------|--------|--------|

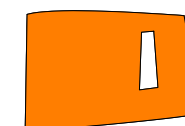

Kristiansen & Selmer-Olsen
Sivilarkitekter MNAL

HOVEDKONTOR: Strandgaten 32, 4400 Flekkefjord
Tlf.: 38 32 76 00, E-post: flekkefjord@arkkso.no

Avd. Egersund: Elvegaten 2, 4370 Egersund
Tlf.: 38 32 76 00, E-post: egersund@arkkso.no

Avd. LYNGDAL: Fiboveien 2B, 4580 Lyngdal
Tlf.: 38 32 76 00, E-post: lyngdal@arkkso.no