
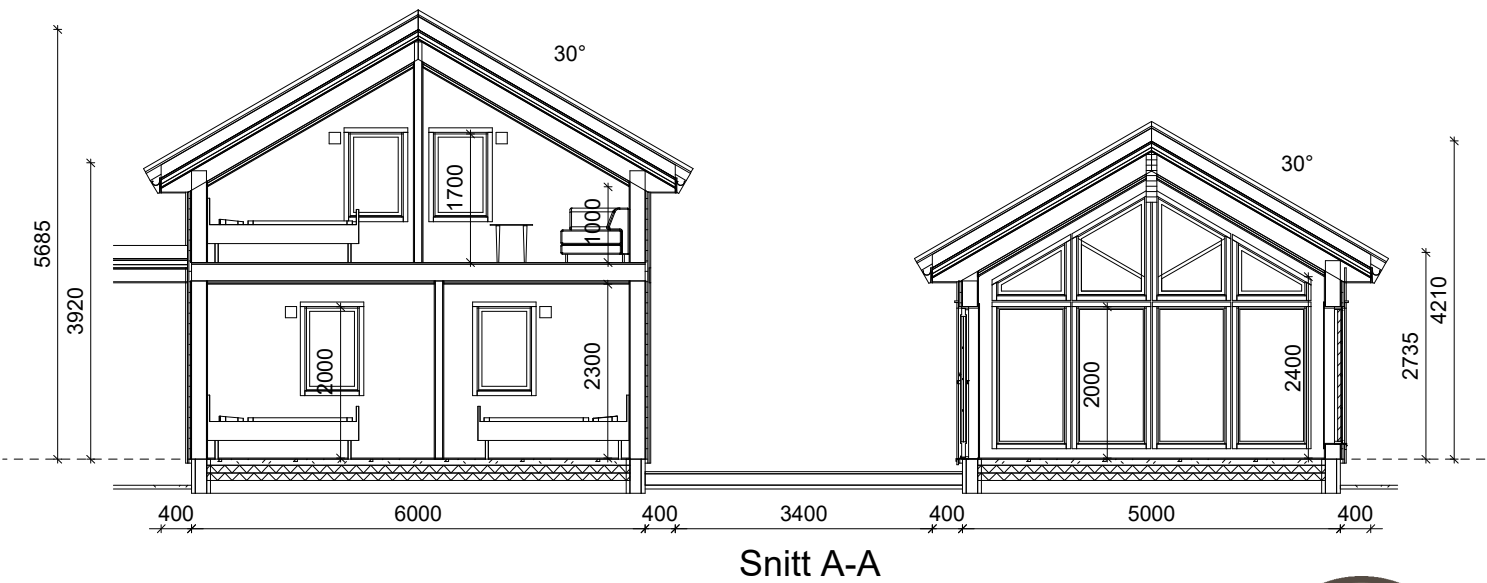


Plan 1 etg.

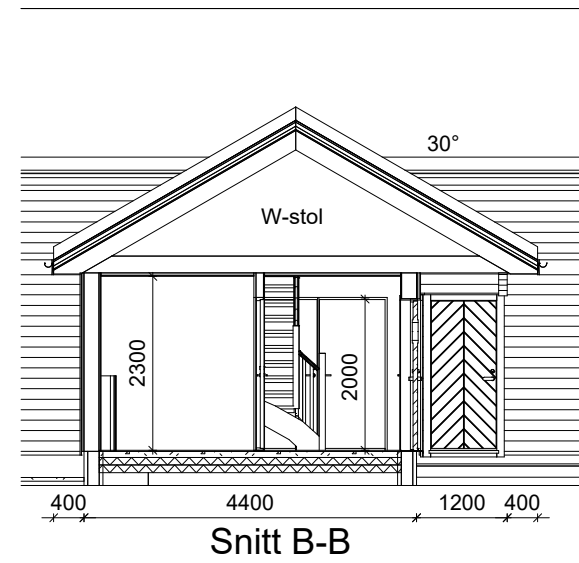

Snitt A-A

Hytte	BRA m ²	BYA m ²	BTA m ²
1 etg.	111.2	126.8	126.8
Overbygd	2.9	3.4	
Loft	29.2		31.1
Tot:	143.3	130.2	157.9

Rev.	Dato	CP	Init.	Beskrivelse
A	07.11.2022	CP		Korr. av prosjekt


SKISSEFORSLAG	<input checked="" type="checkbox"/>	Tegning: Plan & snitt - 501
HUSBANK	<input type="checkbox"/>	Prosjekt: C1285-A-Hytte
BYGGESØKNAD	<input type="checkbox"/>	Tiltakshaver: HEIMDALL 2022
SALG	<input type="checkbox"/>	Adresse:
SEKSJONERING	<input type="checkbox"/>	Kontakt: * / *
ARBEIDSTEGNING	<input type="checkbox"/>	Tegn/konst: CP / 98229333

Målestokk:	Rev.:
A3-1:100	Dato: 03.11.2022


Kommune:
Gnr/Bnr: /



© Tegningene er omfattet av åndsverkløvens bestemmelser og er vernet åndsverk i henhold til åndsverkløves paragraf 1. Uten særskilt avtale med Berge Sag AS er enhver eksemplarfremstilling og tilgjengeliggjøring, i opprinnelig eller endret skikkelse, ulovlig utnyttelse.

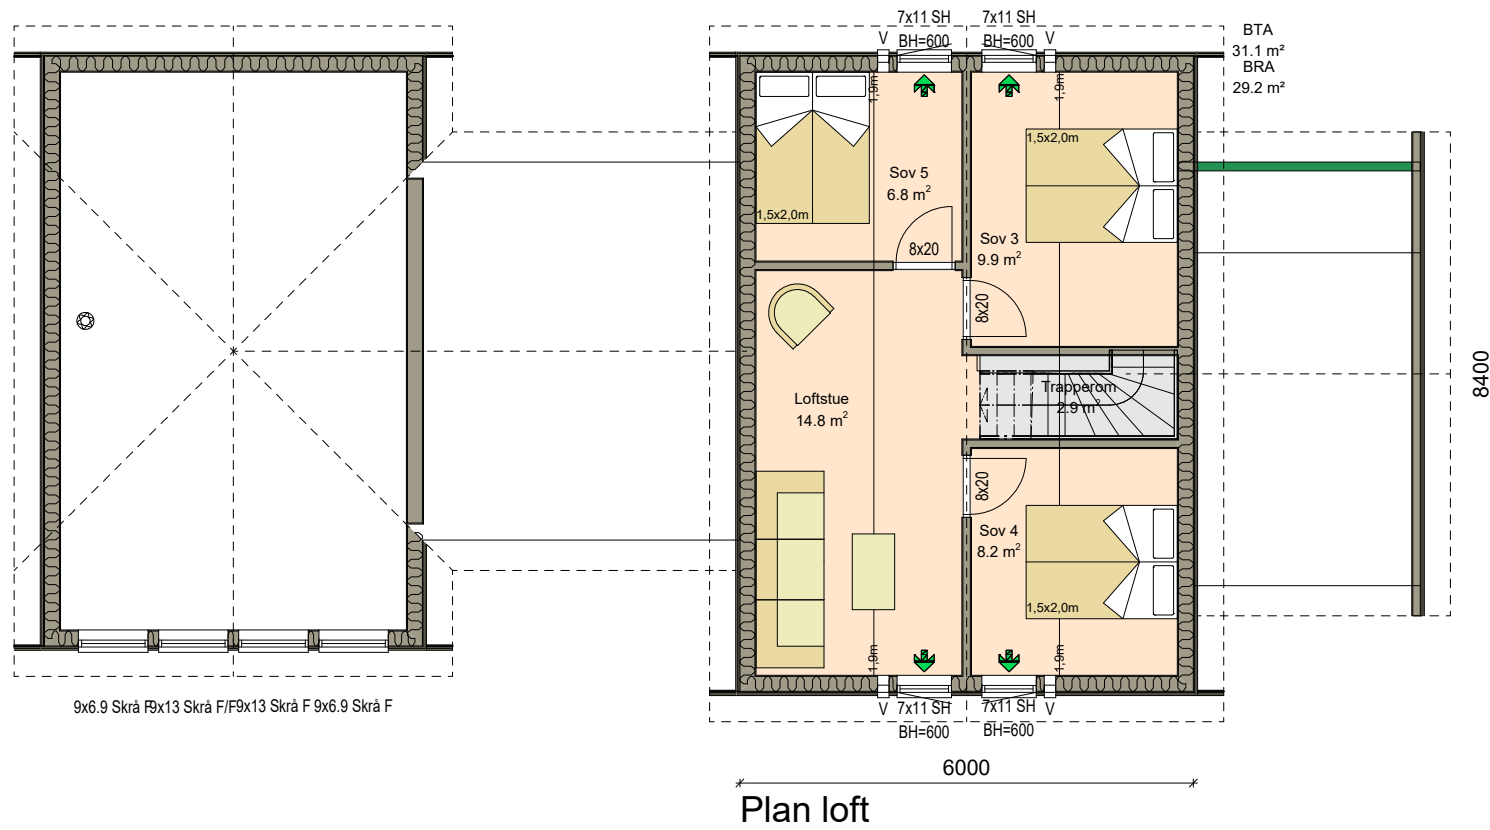

Rev.	Dato	Init.	Beskrivelse
A	07.11.2022	CP	Korr. av prosjekt


SKISSEFORSLAG	<input checked="" type="checkbox"/>	Tegning: Plan loft - 502	Målestokk: A3-1:100	Rev.: Dato: 03.11.2022
HUSBANK	<input type="checkbox"/>	Prosjekt: C1285-A-Hytte	Kommune: Gnr/Bnr: /	
BYGGESØKNAD	<input type="checkbox"/>	Tiltakshaver: HEIMDALL 2022		
SALG	<input type="checkbox"/>	Adresse:		
SEKSJONERING	<input type="checkbox"/>	Kontakt: */*		
ARBEIDSTEGNING	<input type="checkbox"/>	Tegn/konst: CP / 98229333	© Tegningene er omfattet av åndsverklovens bestemmelser og er vernet åndsverk i henhold til åndsverkloves paragraf 1. Uten særskilt avtale med Berge Sag AS er enhver eksemplarfremstilling og tilgjengeliggjøring, i opprinnelig eller endret skikkelse, ulovlig utnyttelse.	



Fasade mot



Fasade mot

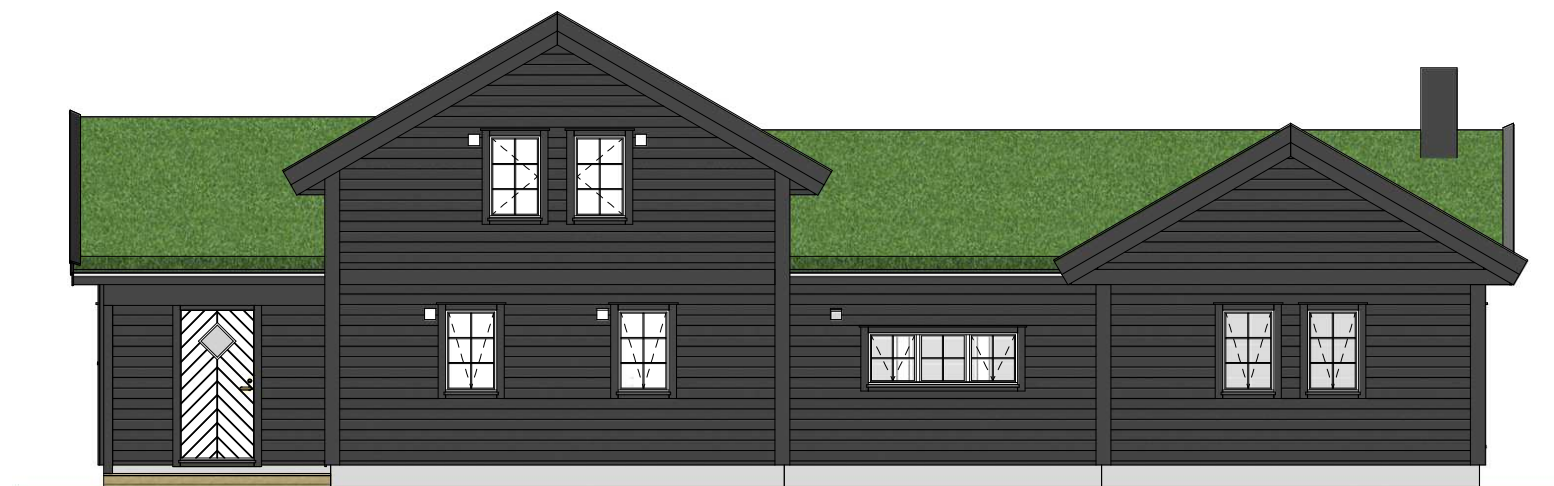

Fasade mot



Fasade mot



- SKISSEFORSLAG
- HUSBANK
- BYGGESØKNAD
- SALG
- SEKSJONERING
- ARBEIDSTEGNING

Rev.	Dato	Init.	Beskrivelse
A	07.11.2022	CP	Korr. av prosjekt

Tegning: Fasader - 503

Prosjekt: C1285-A-Hytte

Tiltakshaver: HEIMDALL 2022

Adresse:

Kontakt: * / *

Tegn/konst: CP / 98229333



Målestokk: A3-1:100

Rev.: Dato: 03.11.2022

Kommune: Gnr/Bnr: /



© Tegningene er omfattet av åndsverklovens bestemmelser og er vernet åndsverk i henhold til åndsverkloves paragraf 1. Uten særskilt avtale med Berge Sag AS er enhver eksemplarfremstilling og tilgjengeliggjøring, i opprinnelig eller endret skikkelse, ulovlig utnyttelse.

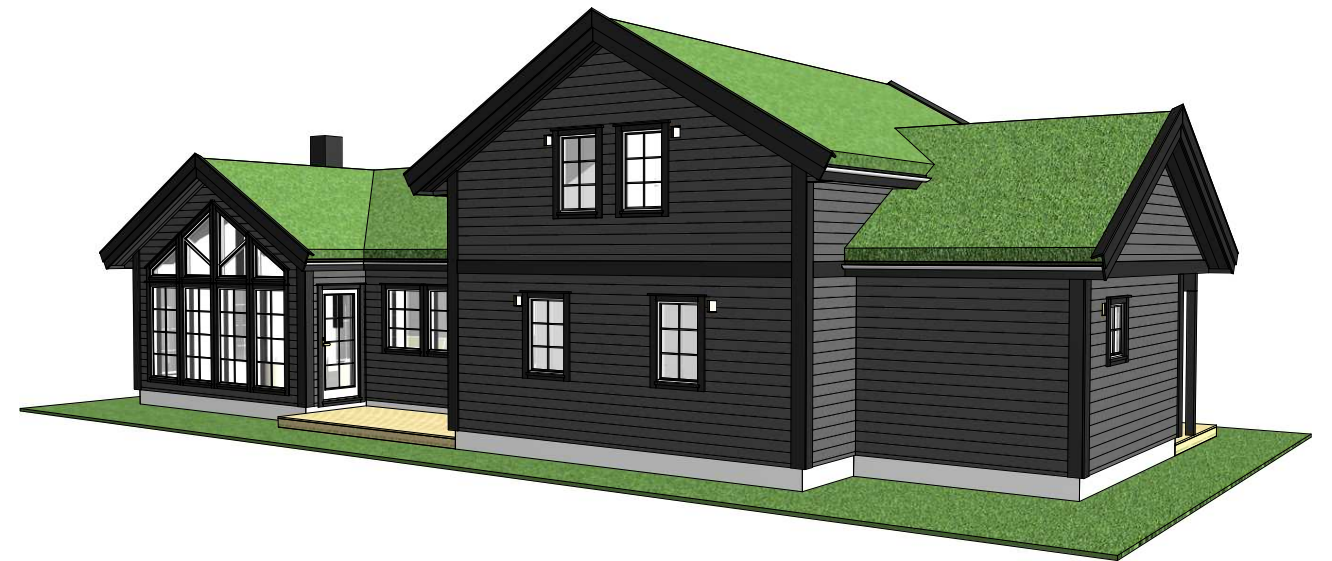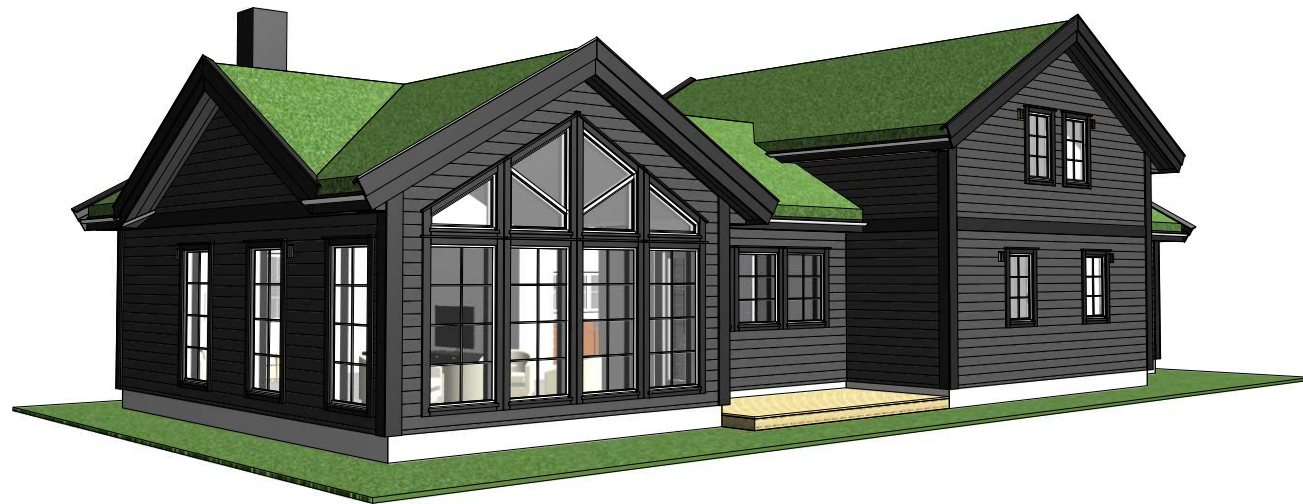

Perspektiv bilder



- SKISSEFORSLAG
- HUSBANK
- BYGGESØKNAD
- SALG
- SEKSJONERING
- ARBEIDSTEGNING

Rev.	Dato	Init.	Beskrivelse
A	07.11.2022	CP	Korr. av prosjekt

Tegning: Perspektiv - 504

Prosjekt: C1285-A-Hytte

Tiltakshaver: HEIMDALL 2022

Adresse:

Kontakt: * / *

Tegn/konst: CP / 98229333

Målestokk: A3-1:100

Rev.: Dato: 03.11.2022

Kommune: Gnr/Bnr: /



© Tegningene er omfattet av åndsverklovens bestemmelser og er vernet åndsverk i henhold til åndsverkloves paragraf 1. Uten særskilt avtale med Berge Sag AS er enhver eksemplarfremstilling og tilgjengeliggjøring, i opprinnelig eller endret skikkelse, ulovlig utnyttelse.