


Holtålen kommune
Godkjenning av reguleringsplan
REGULERINGSPLAN FOR HEGGSET HYTTEGREN
 Reguleringsplan nr. 97

I medhold av Plan- og bygningsloven § 12-12 har HOLTÅLEN KOMMUNESTYRE i møte 24.03.2011 sak 12/11 vedtatt planen. Planen er tegnet inn på dette kartet i samsvar med godkjenningen i kommunestyret.

Ivar P. Volden
 Ivar P. Volden
 ordfører


Steinar Eivsen
 Steinar Eivsen
 Leder Plan og Miljø

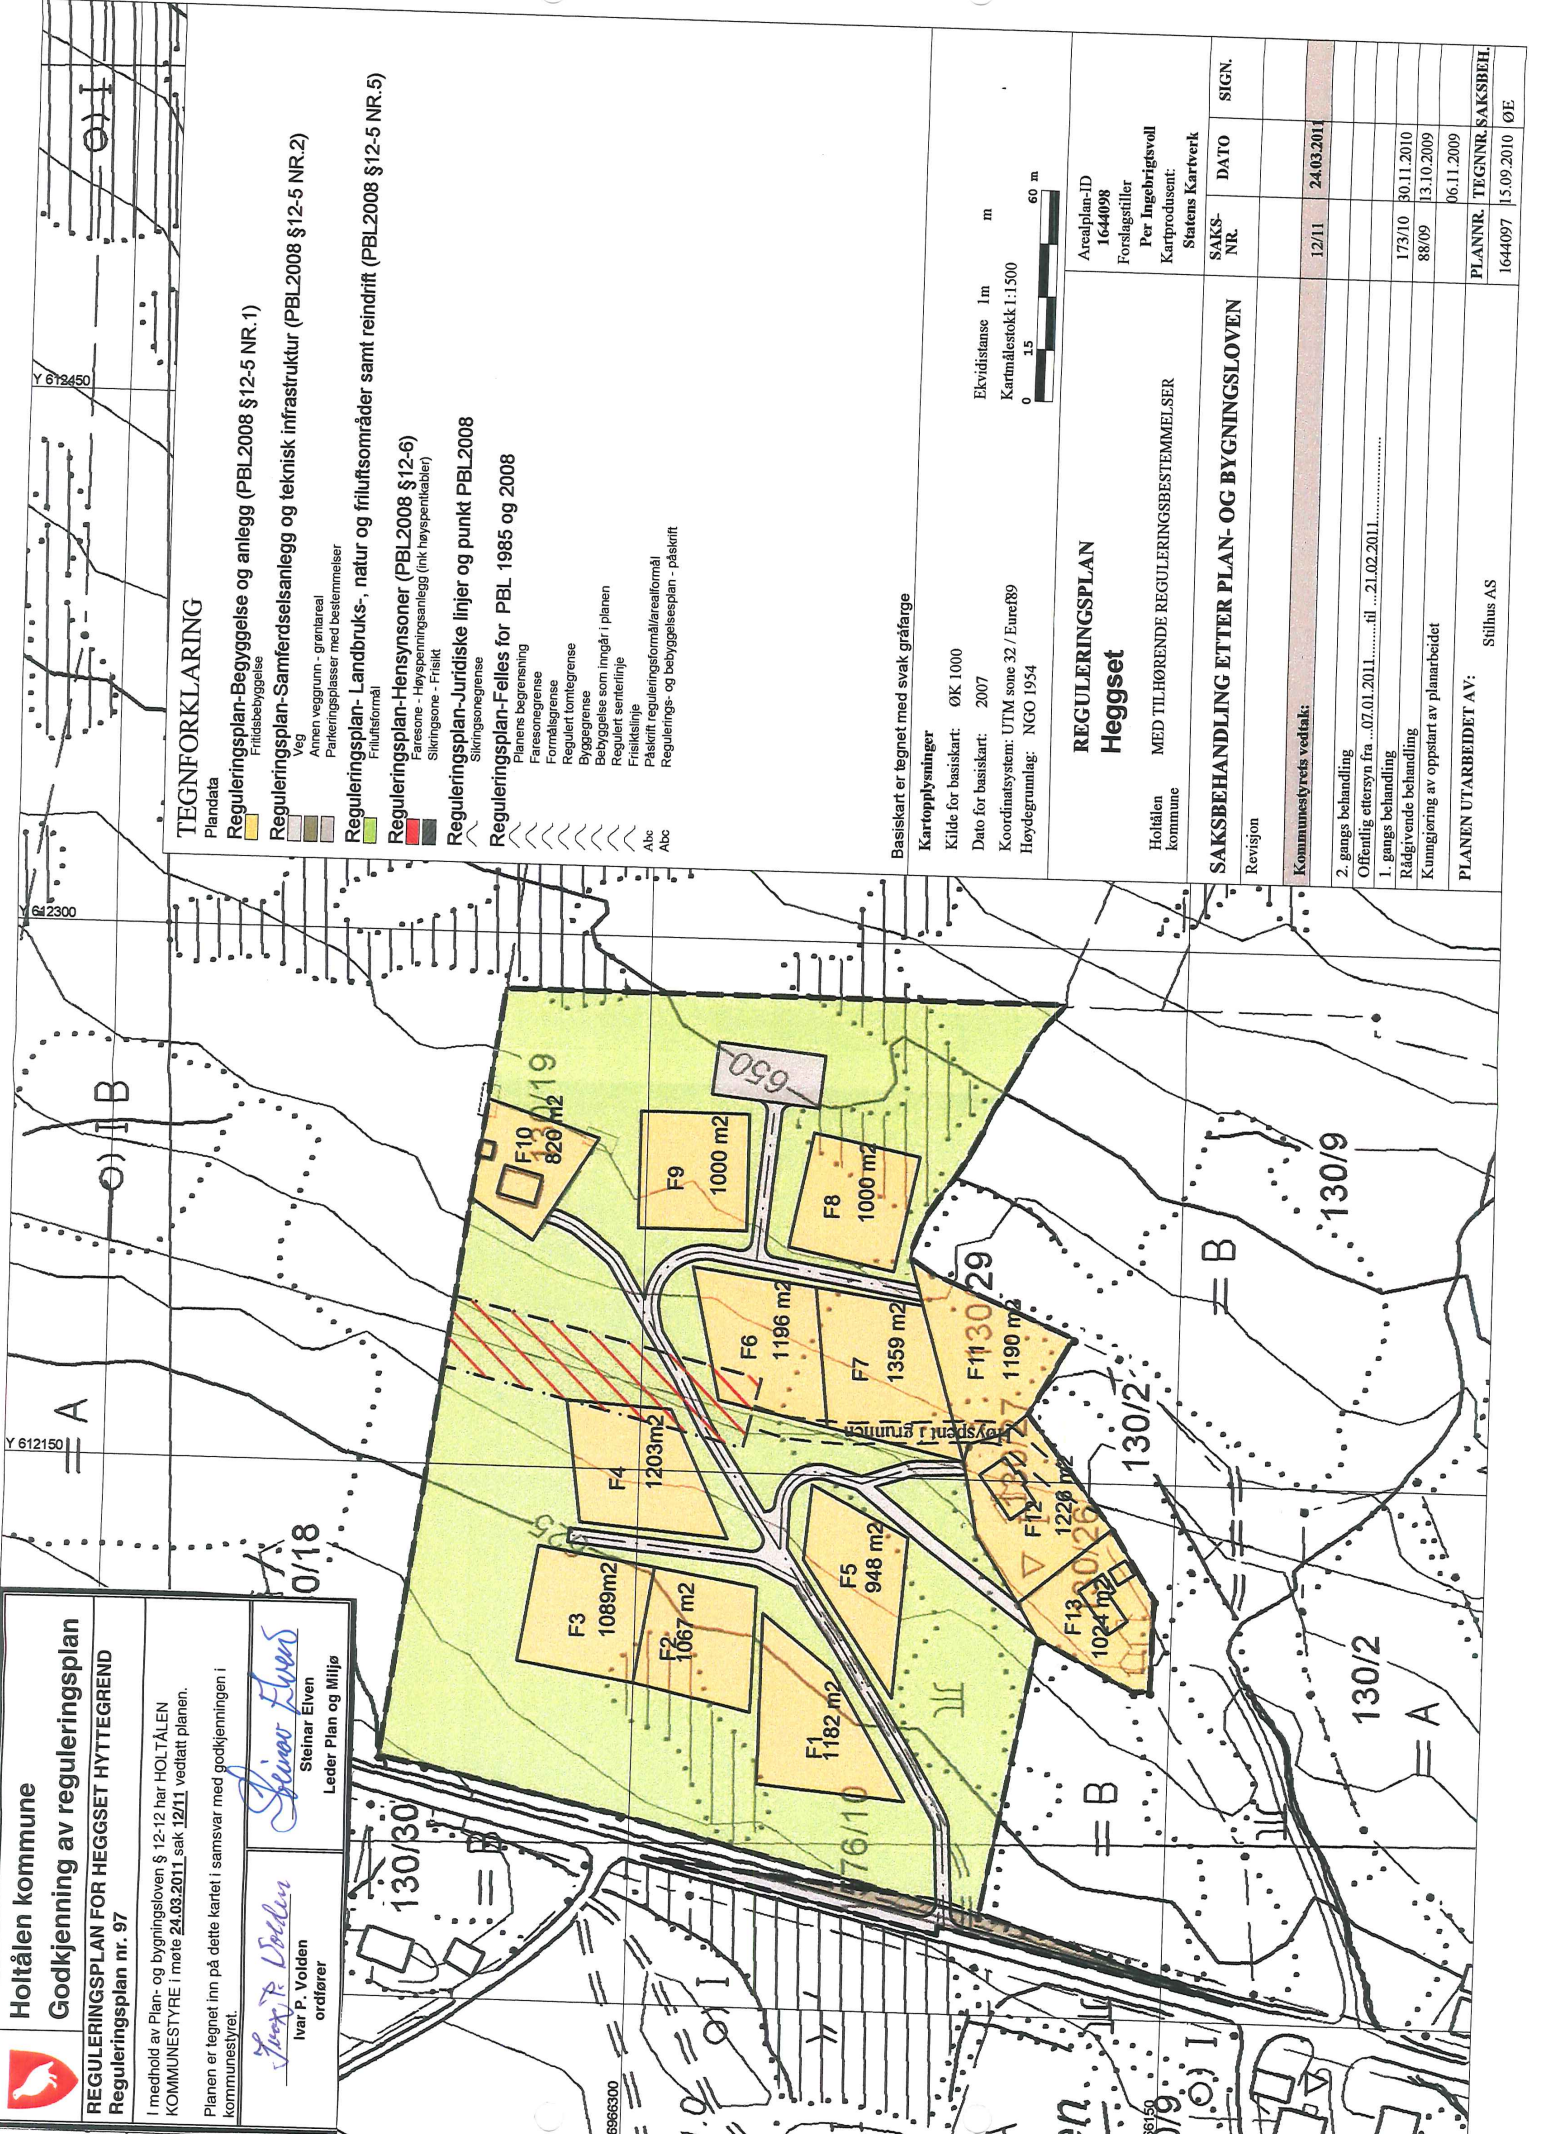

TEGNFORKLARING

- Plandata
 Reguleringsplan-Begynnelse og anlegg (PBL2008 §12-5 NR.1)
 Fritidsbebyggelse
 Reguleringsplan-Samferdselsanlegg og teknisk infrastruktur (PBL2008 §12-5 NR.2)
 Veg
 Annen veggrunn - grøntareal
 Pareringsplasser med bestemmelser
 Reguleringsplan- Landbruks-, natur og friluftsområder samt reindrift (PBL2008 §12-5 NR.5)
 Friluftsmål
 Reguleringsplan-Hensynsoner (PBL2008 §12-6)
 Faresone - Høy spenningsanlegg (inkl høyspennkabler)
 Sikringsone - Fritsikt
 Reguleringsplan-Juridiske linjer og punkt PBL2008
 Sikringsgrense
 Reguleringsplan-Felles for PBL 1985 og 2008
 Planens begrensning
 Faresonegrense
 Formålsgrense
 Regulert tomtegrense
 Byggelinje
 Bebyggelse som inngår i planen
 Regulert senterlinje
 Fritidslinje
 Påskrift reguleringsformål/arealformål
 Regulerings- og bebyggelsesplan - påskrift
 A/bc
 Abc

Basiskart er tegnet med svak gråfarge
 Kartopplysninger
 Kilde for basiskart: ØK 1000
 Dato for basiskart: 2007
 Koordinatsystem: UTM zone 32 / Euret89
 Høydegrunnlag: NGO 1954

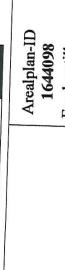

REGULERINGSPLAN
Heggset

Holtålen kommune
 MED TILHØRENDE REGULERINGSBESTEMMELSER

SAKSBEHANDLING ETTER PLAN- OG BYGNINGSLOVEN

SAKS-NR.	DATO	SIGN.
12/11	24.03.2011	
173/10	30.11.2010	
88/09	13.10.2009	
	06.11.2009	
PLANNR.	TEGNNR.	SAKSBBH.
1644097	15.09.2010	ØE

Revisjon

Kommunestyrets vedtak:

2. gangs behandling
 Offentlig ettersyn fra ...07.01.2011...til ...21.02.2011.....
 1. gangs behandling
 Rådgivende behandling
 Kunngjøring av oppstart av planarbeidet

PLANEN UTARBEIDET AV: Stihus AS

Areaalplan-ID 1644098	Per Inngbergtsvoll
Kartprodusent: Statens Kartverk	