


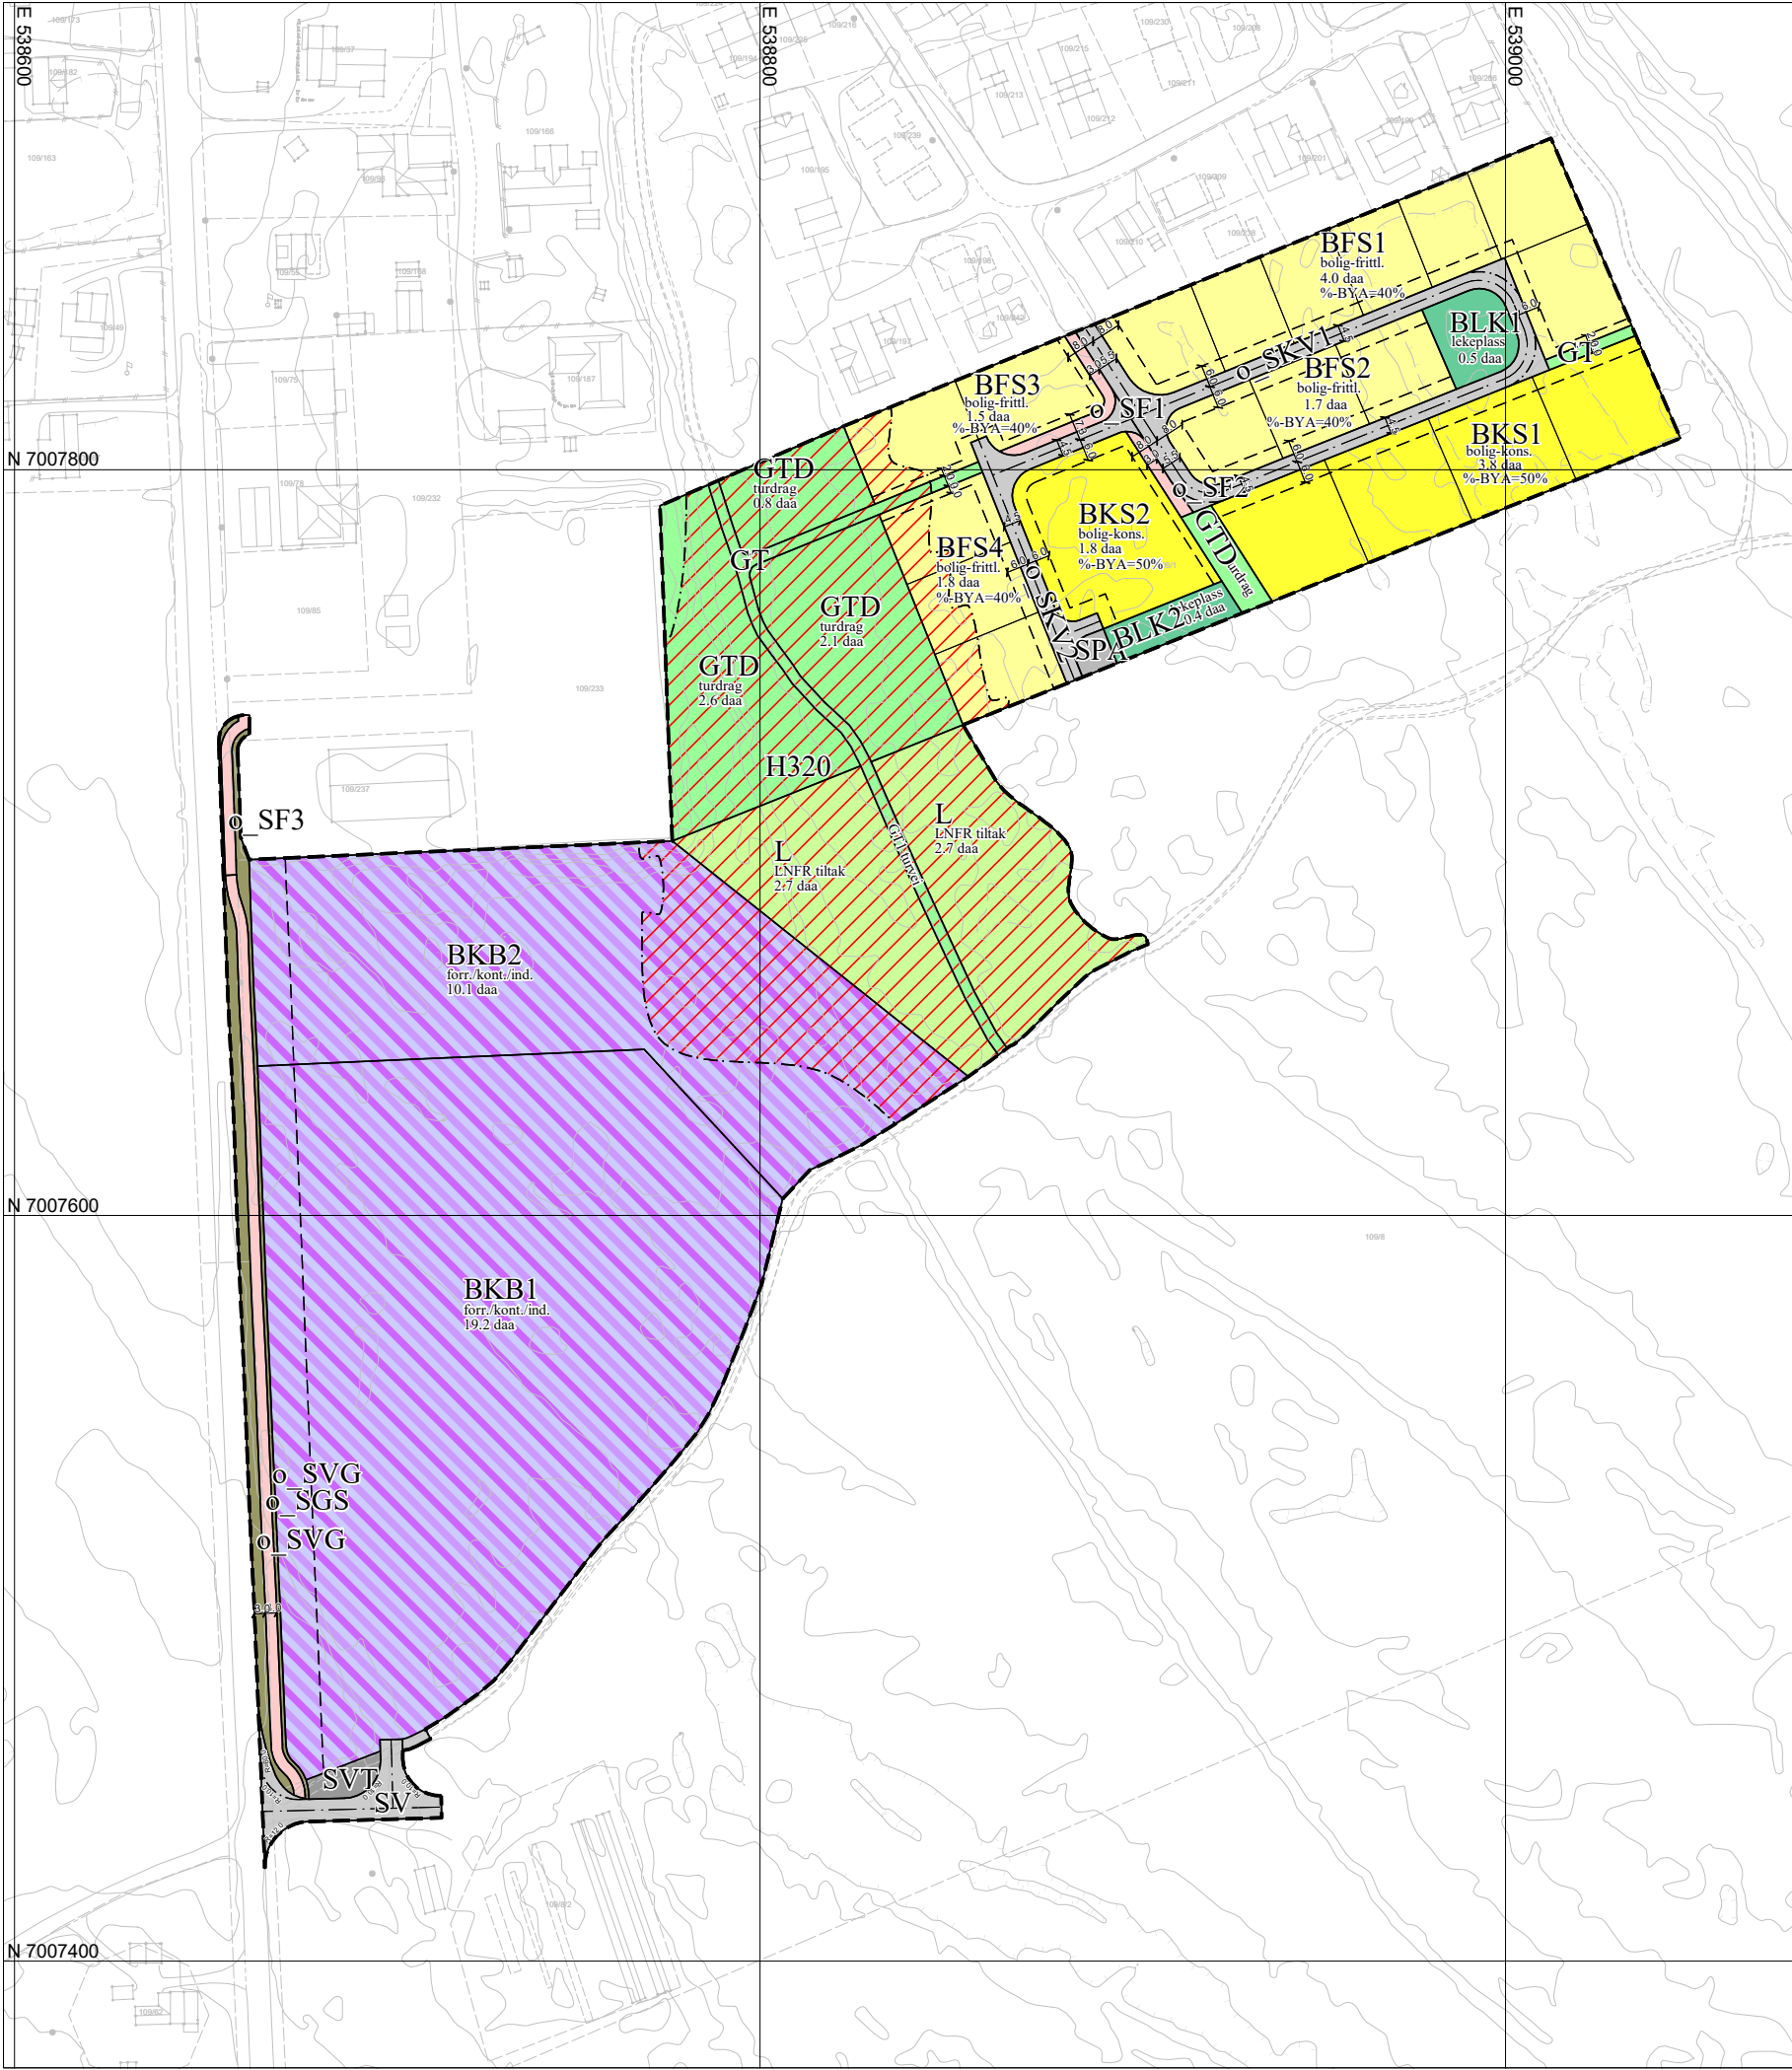

TEGNFORKLARING

BEBYGGELSE OG ANLEGG (PBL §12-5 NR.1)

- BFS Boligbebyggelse - frittliggende småhusbebyggelse
- BKS Boligbebyggelse - konsentrert småhusbebyggelse
- BLK Lekeplass
- BKB Forretning/kontor/industri

SAMFERDSELSANLEGG OG TEKNISK INFRASTRUKTUR (PBL §12-5 NR.2)

- SV Veg
- SKV Kjøreveg
- SF Fortau
- SGS Gang/sykkelveg
- SVT Annen veggrunn - tekniske anlegg
- SVG Annen veggrunn - grøntareal
- SPA Parkering

GRØNNSTRUKTUR (PBL §12-5 NR.3)

- GTD Turdrag
- GT Turveg

LANDBRUKS-, NATUR- OG FRILUFTSFORMÅL (PBL §12-5 NR.5)

- L LNFR-areal for nødvendige tiltak for LNFR


HENSYNSSONER (PBL §12-6)

- H320 Faresone - Flomfare

Juridiske linjer og punkt

- Planens begrensning
- Formålsgrense
- Faresonegrense
- Regulert tomtegrense
- Byggegrense
- Regulert senterlinje

Basiskartet er tegnet med grå farge

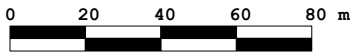

 ORKLAND KOMMUNE REGULERINGSPLAN ETTER PBL AV 2008 BOLIG OG NÆRINGSOMRÅDE PÅ VORMSTAD MED TILHØRENDE REGULERINGSBESTEMMELSER Koordinatsystem: Euref 89 - UTM sone 32 Høydereferanse: NN2000 Ekvidistanse: 1 m Kartmålestokk: 1:2000 Utskriftsdato: 01.10.2020		
SAKSBEHANDLING IFLG. PLAN- OG BYGNINGSLOVEN	SAKS-NR.	DATO
Kommunestyrets vedtak:	70/20	30.09.2020
2. gangs behandling i Hovedutvalg forvaltning Offentlig ettersyn fra02.05.20.....til13.06.20.....	HF 147/20	16.09.2020
1. gangs behandling i Hovedutvalg forvaltning	HF 68/20	21.04.2020
Kunngjøring av oppstart av planarbeidet		24.10.2019
PLANTYPE: Detaljregulering	NASJONAL AREALPLANID: 5059 5024 2019007	
FORSLAGSTILLER: Torleif Moe og Toralf Larson	ARKIVSAKNR (P360): 20/00394	
PLANEN UTARBEIDET AV: On Arkitekter og Ingeniører AS	SAKSBEHANDLER: Ingvill Kanestrøm	