SITUASJONSKART

Eiendom:	Gnr: 269	Bnr: 63	Fnr: 0	Snr: 0
	Adresse: Vardamorkvegen 50, 2673 HØVRINGEN			
Hj.haver/Fester:				

SEL KOMMUNE

Dato: 12/7-2023 Sign:

Målestokk 1:1000

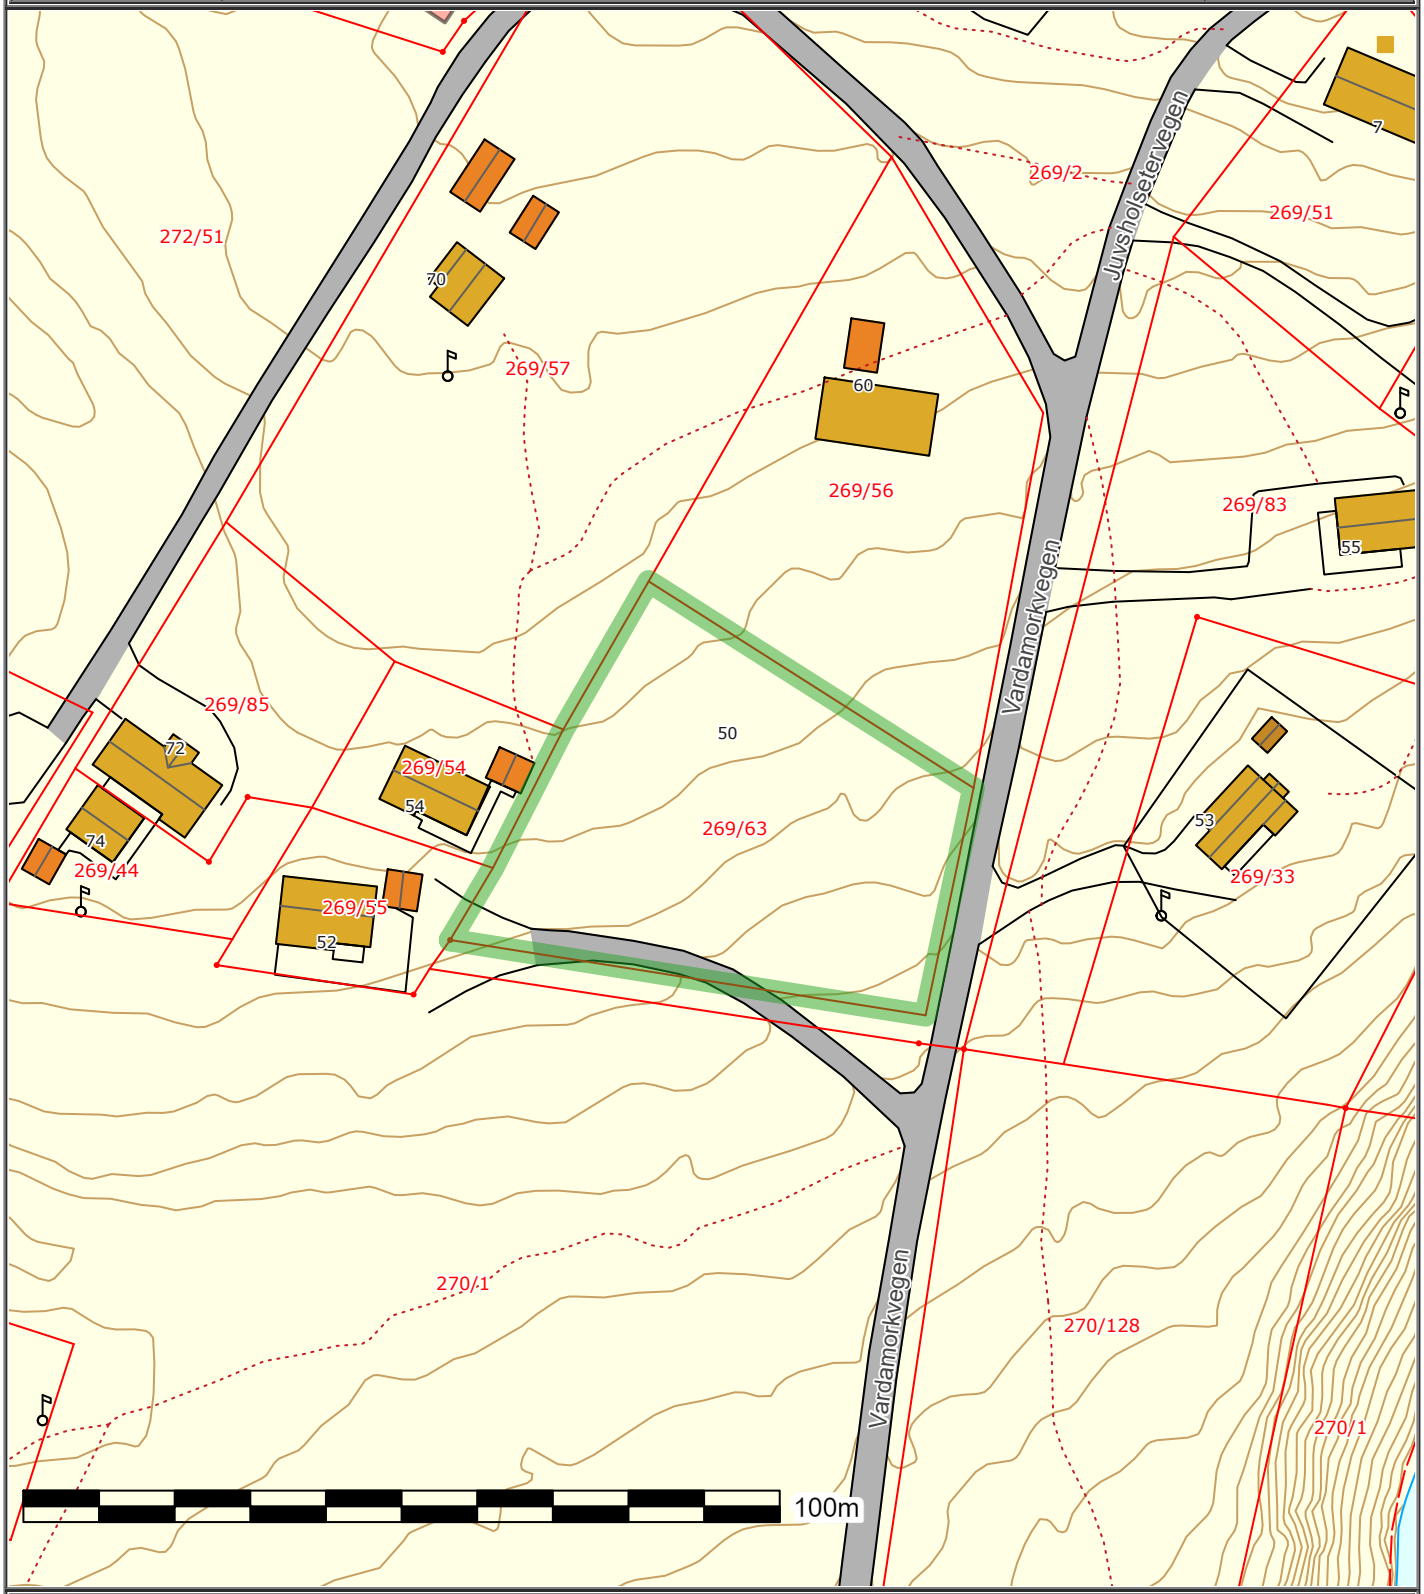

Det tas forbehold om at det kan forekomme feil på kartet, bla. gjelder dette eiendomsgrenser, ledninger/kabler, kummer m.m. som i forbindelse med prosjektering/anleggsarbeid må undersøkes nærmere.