


Fasade Nord

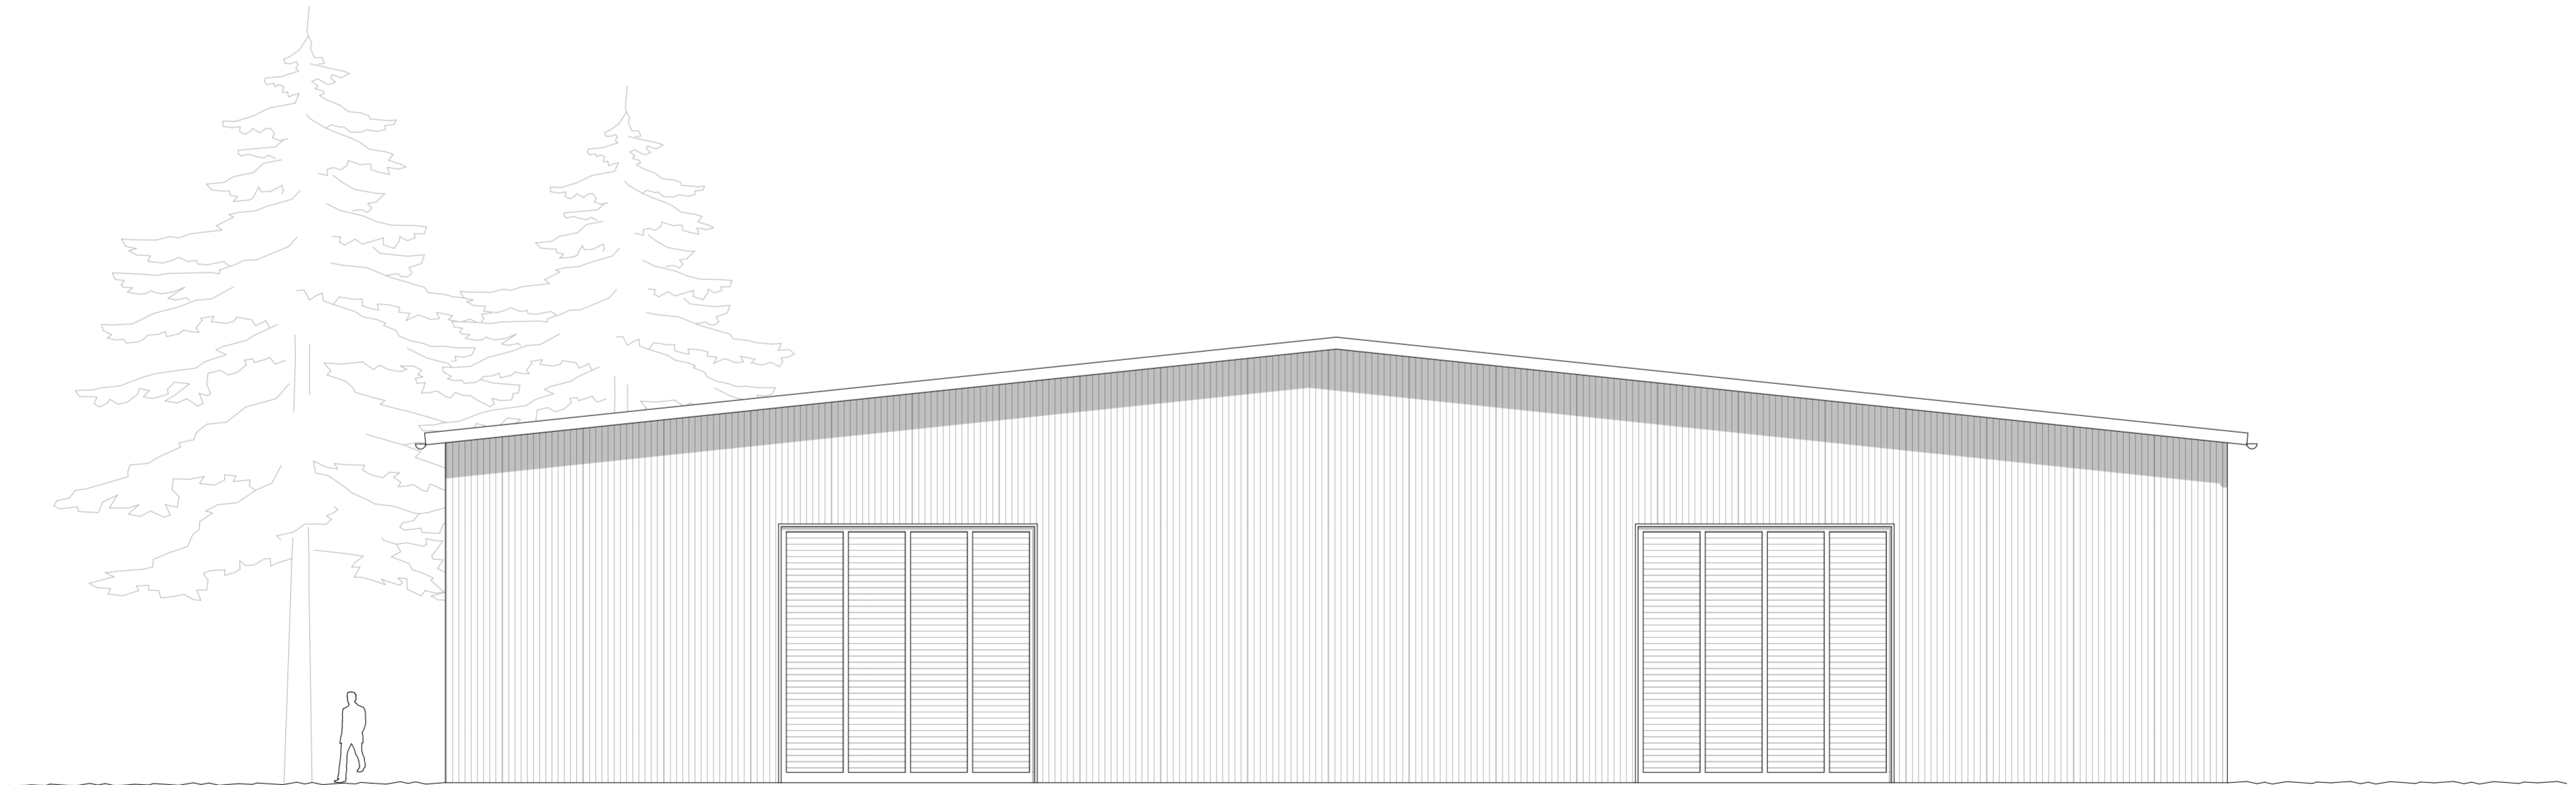

Fasade Sør

Kun tegninger merket "arbeidstegninger" kan benyttes som produksjonstegninger.  
 Opphavsrett: Tegninger kan ikke benyttes annerledes eller i en annen sammenheng enn forutsatt uten skriftlig samtykke fra Silje Asbøll

Rev	Nr	Beskrivelse	Dato	Sign	Kontr

Prosjekt  
**Lagerhall - Fremo Leir**  
 Langlandsvegen 412  
 7234 LER

Tiltakshaver:  
**Lord eiendom AS**  
 Terminalen 7  
 7080 Heimdal

Arkitekt:  
**Silje Asbøll Arkitektur AS**  
 Tormods gate 6B  
 7030 TRONDHEIM  
 48115469  
 silje@sa-arkitektur.no



Tegning <b>Fasade Nord og Sør</b>	Dato opprettet <b>28.04.23</b>	Gnr./Bnr./Festnr. <b>125/29</b>	Tegningsnr. <b>A40-2</b>	Størrelse: <b>A2</b>
Fase: <b>Byggesøknad</b>	Mål: <b>1:100</b>	Prosjektnr. <b>03-23</b>	Filnavn Fremo Leir.pln	Sign. <b>SA</b>