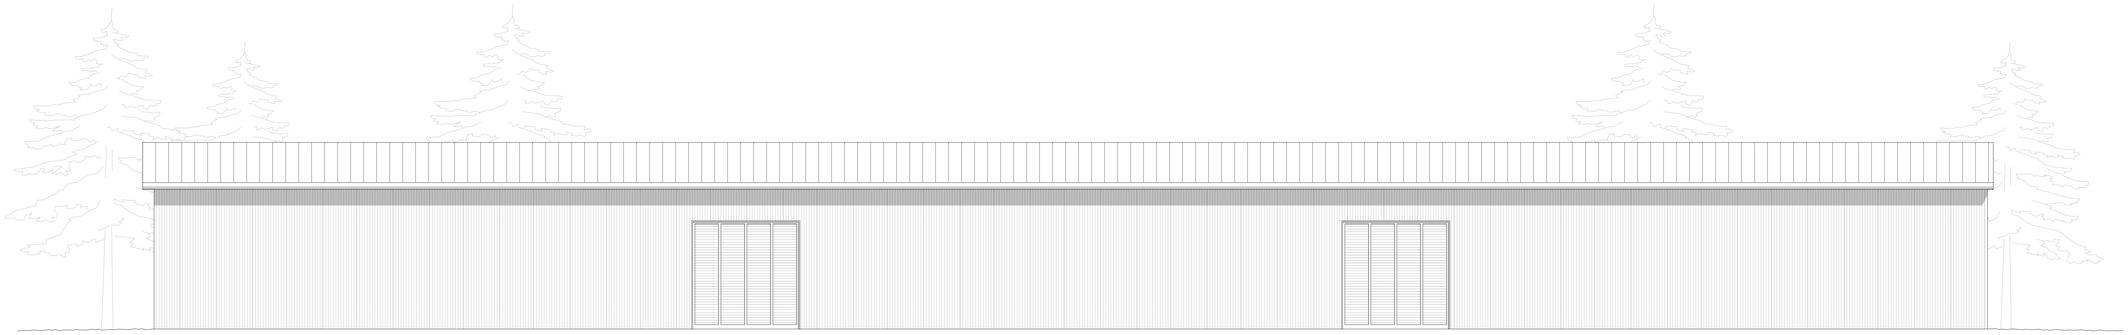

Fasade Øst

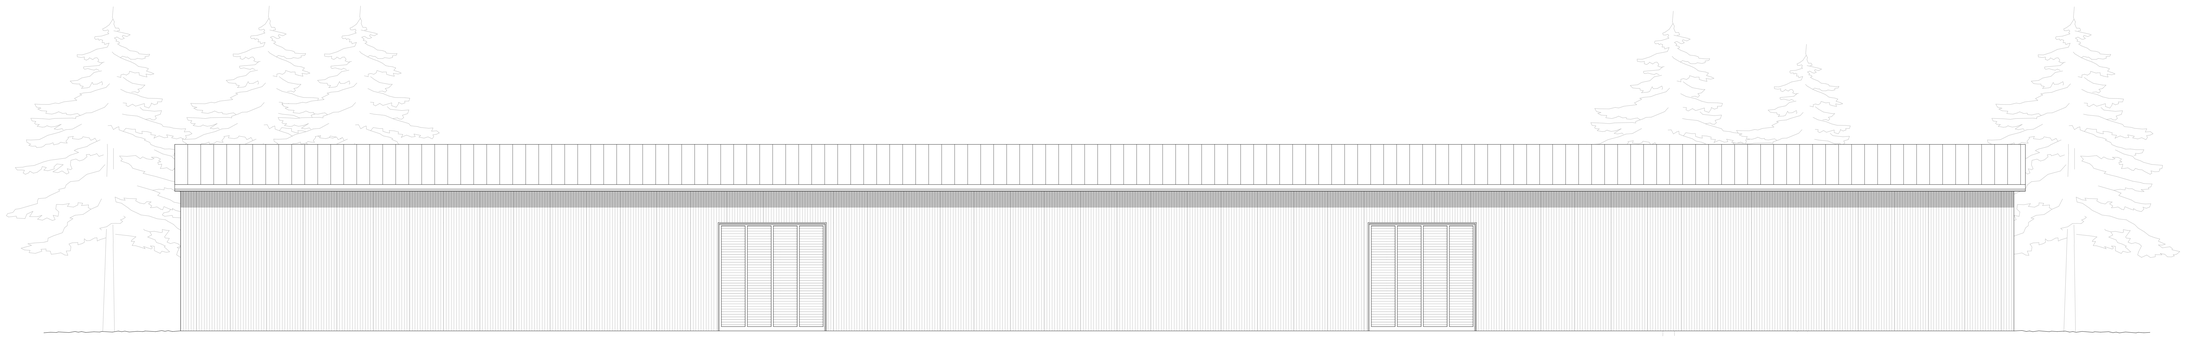

Fasade Vest

Kun tegninger merket "arbeidstegninger" kan benyttes som produksjonstegninger.
Opphavsrett: Tegninger kan ikke betraktes ansendelse eller i en annen sammenheng enn forutsatt uten skriftlig samtykke fra Stile Asbøll.

Rev	Nr	Beskrivelse	Dato	Sign	Kontr

Prosjekt:
Lagerhall - Fremo Leir
Langlandsvegen 412
7234 LER

Tiltakshaver:
Lord eiendom AS
Tormodsveien 7
7080 Heimdal

Arkitekt:
Stile Asbøll Arkitektur AS
Tordenskjolds gate 6B
7030 TRONDHEIM
48115469
post@sa-arkitektur.no

sa.

Tegning:	Dato opprettet:	Dwr.fil/ca.Fasteiendr.	Tegningsnr:	Størrelse:
Fasade Øst og Vest	**28.04.23**	**125/29**	**A40-1**	**A0**
Fase: **Byggesøknad**	Målt: **1:100**	Prosjektnr: **03-23**	Filnavn: Fremo Ler.pln	Sign: **SÅ**