


Plan 1etg

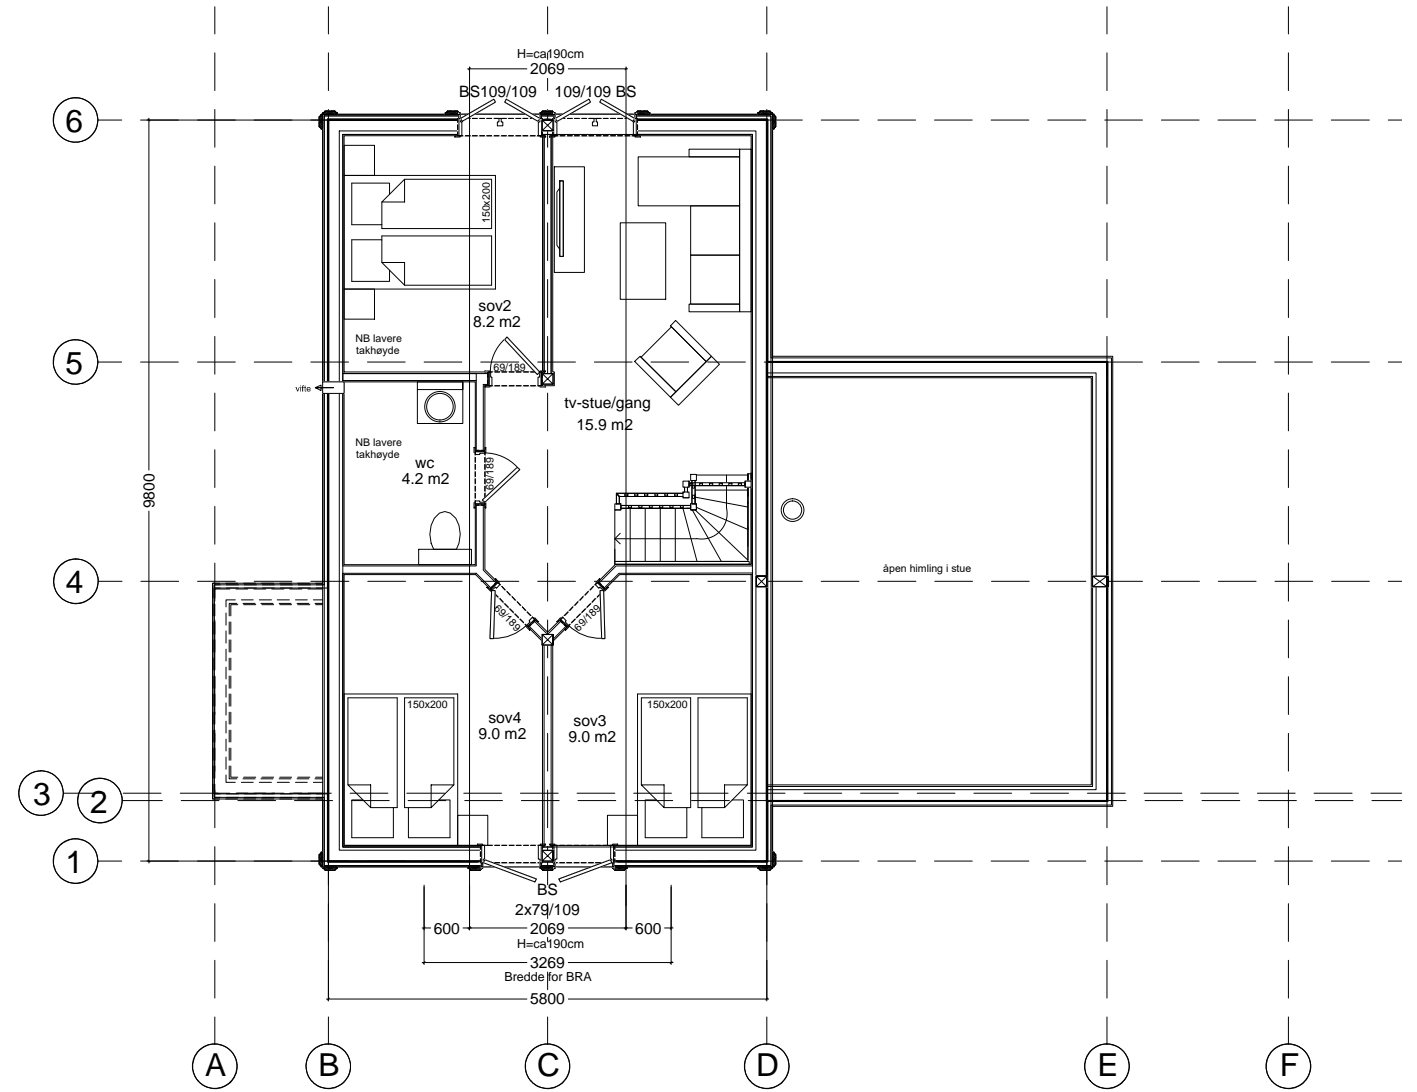





Plan 2etg

TEKSTFORKLARING TIL VINDU:
 FK - FASTKARM VINDU
 TH - TOPPHENGSLET VINDU
 BS - BARNESIKRING
 SIU - SIKKERHETSGLOSS BEGGE SIDER
 SI - SIKKERHETSGLOSS INNVEDIG
 GH - GLASSHØYDE


BYA:	BRA:	O-BRA:
105,5m ²	124m ²	109m ²
Brutto areal 1etg. / Gross area ground floor:	Brutto areal oppstue / Gross area loft:	Areal kryploft / Gross area creep loft:
87m ²	57m ²	-
Areal overbyggt terrasse / Area roofed terrace:	Areal terrasse / Area terrace:	Areal / Area:
18,4m ²	22,1m ²	





Kjøkken-, bad- og vaskeroms løsning er **KUN** et forslag. Sjekk/kontroller med egne tegninger fra kjøkken- og våtromsleverandør.

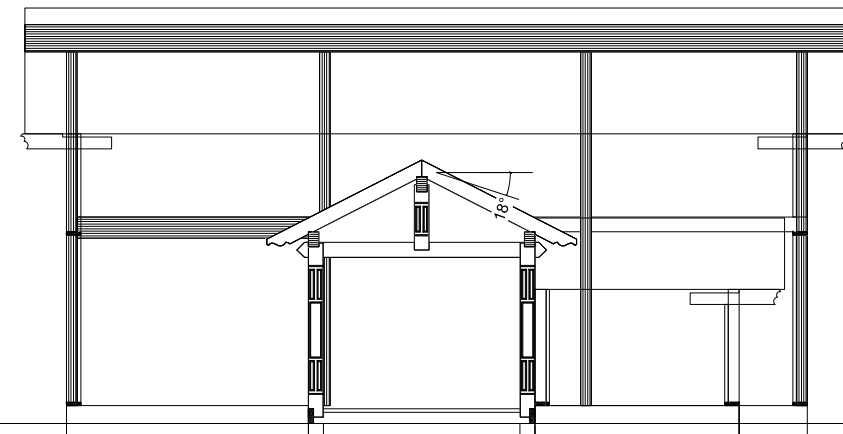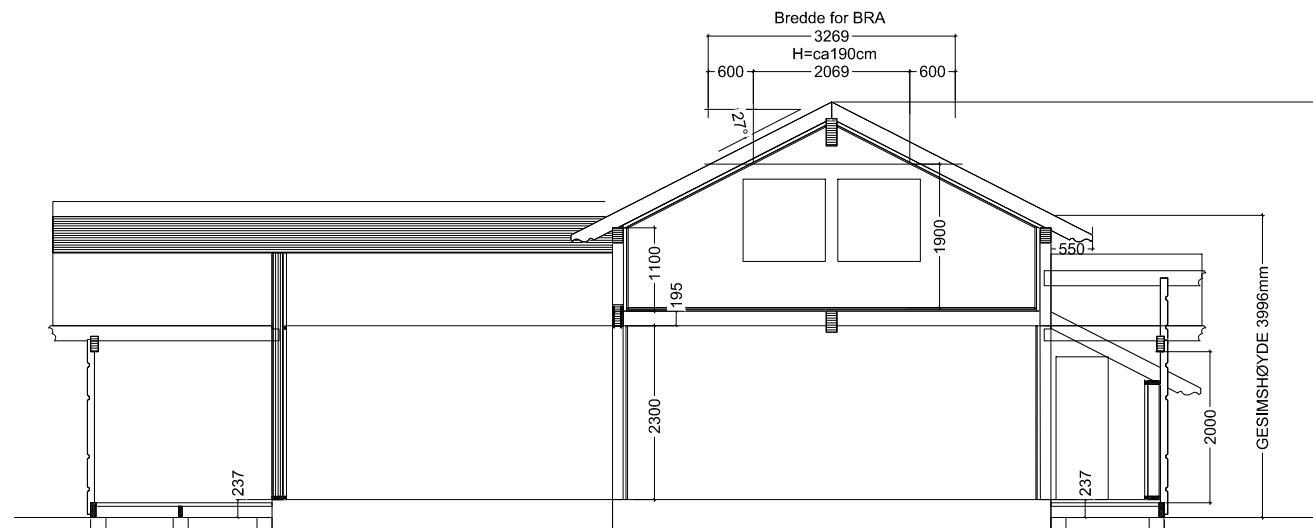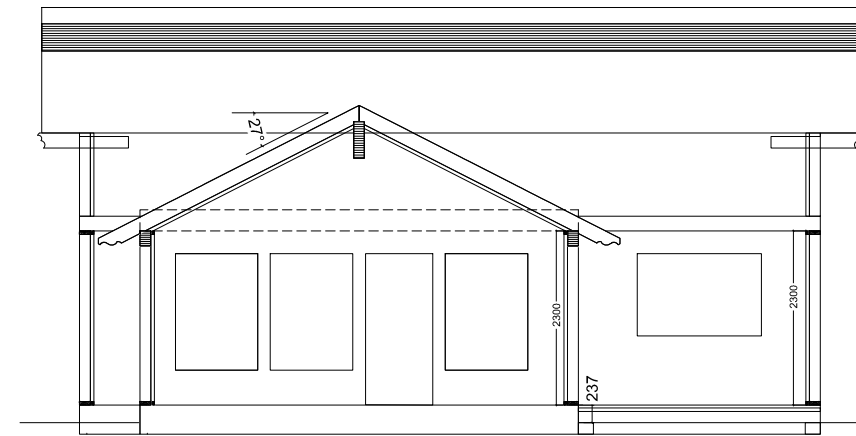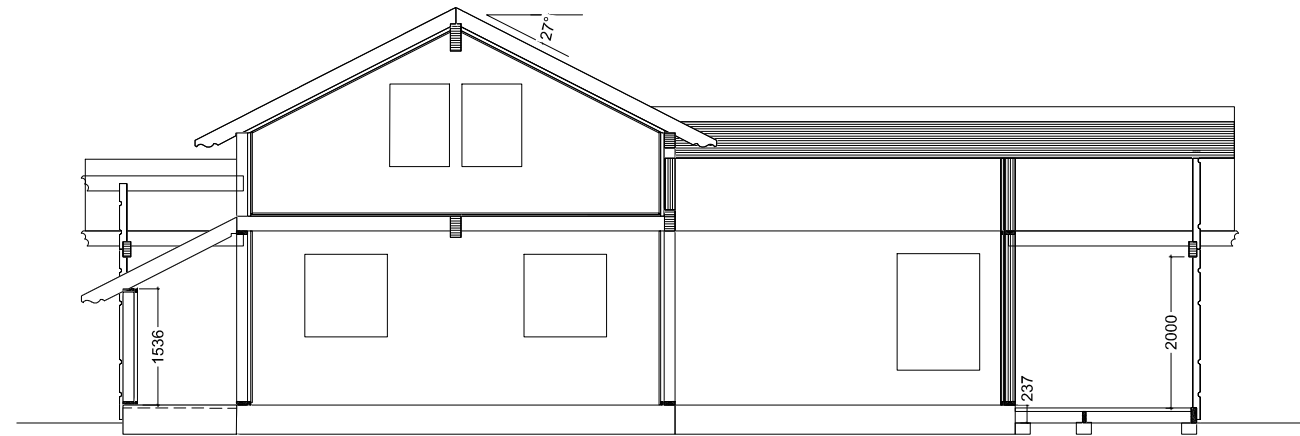

F	C	No.	Dato/Date:	Signatur/Signature.	Teg av / Draw by:	Dato / Date:	Arkstr / Sheetsize:	Tiltakshaver / Client:	Tegnet av: Moen Design for:
G	D	Revisjonstekst / Revision text:			Modell / Model:		A3	HMS Utvikling AS	
H	E	A	14.10.20	ams	TIUR S 5.8		Mål / Scale:	Byggeadresse / Buildingsite:	
		Utgipkt. prorr. 19052, standard takoverbygg stue			1:100		T-6, Sagstugo		
		B	15.08.22	pka	Serie / Serie:	01 PLAN		Prosjekt nr:	Gnr/Bnr Kommune / Gnr/Bnr-County:
		Endret knevegg til 1100mm.			POPULÆR			19084	10/82, Rollag kommune



BYA:	BRA:	O-BRA:
105,5m ²	124m ²	109m ²
Brutto areal 1etg. / Gross area ground floor:	Brutto areal oppstue / Gross area loft:	Areal kryploft / Gross area creep loft:
87m ²	57m ²	-
Areal overbygd terrasse / Area roofed terrace:	Areal terrasse / Area terrace:	Areal / Area:
18,4m ²	22,1m ²	

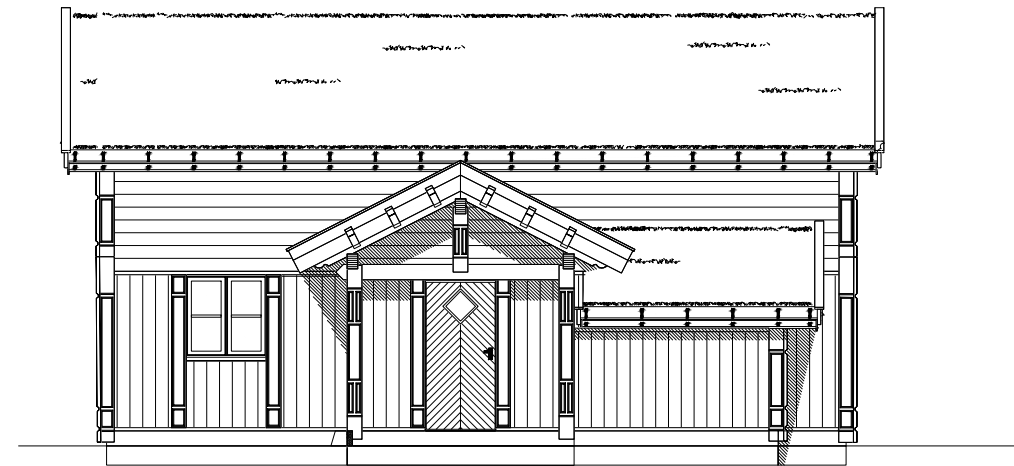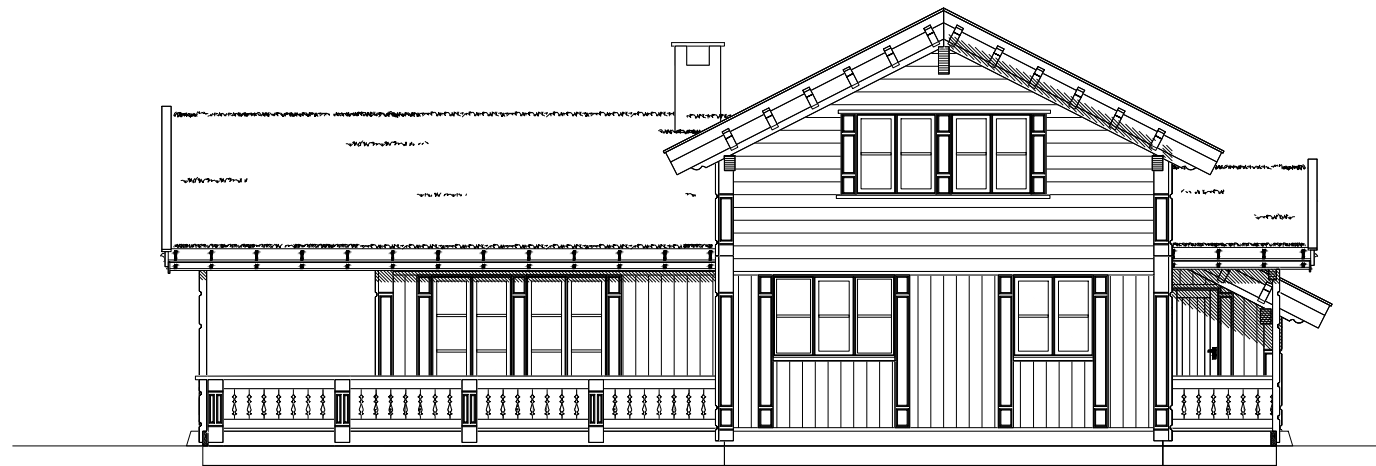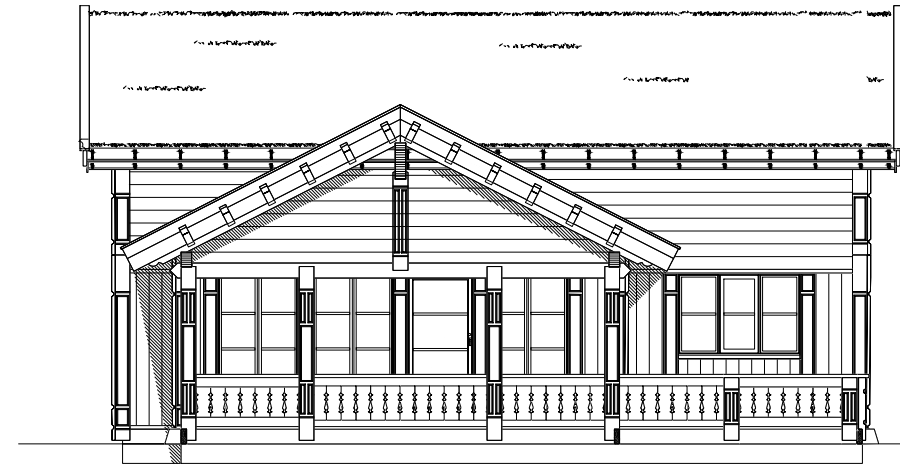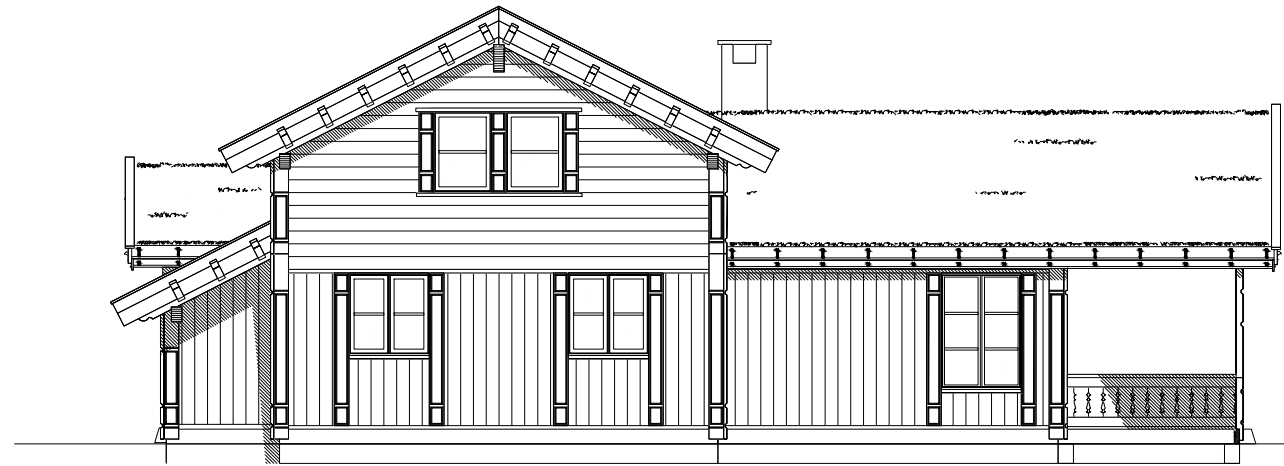F	C	No.	Dato/Date:	Signatur/Signature.	Teg av / Draw by:	Dato / Date:	Arkstr / Sheetsize:	Tiltakshaver / Client:	Tegnet av:  Moen Design for: Buen Gruppen
G	D	Revisjonstekst / Revision text:			Modell / Model:	Mål / Scale:	HMS Utvikling AS		
H	E	A	14.10.20	ams	TIUR S 5.8	1:10	Byggeadresse / Buildingsite:		
		B	15.08.22	pka	POPULÆR	02 SNITT	T-6, Sagstugo		
		Endret knevegg til 1100mm.			Prosjekt nr:		Gnr/Bnr Kommune / Gnr/Bnr-County:		
							19084	10/82, Rollag kommune	



F		C		No.	Dato/Date:	Signatur/Signature.	Teg av / Draw by:	Dato / Date:	Arkstr / Sheetsize:	Tiltakshaver / Client:	Tegnet av:  Moen Design for:
G		D		Revisjonstekst / Revision text:			Modell / Model:		Mål / Scale:	HMS Utvikling AS	
H		E		A	14.10.20	ams	TIUR S 5.8		1:100	Byggeadresse / Buildingsite:	
				Utgpkt. pronr. 19052, standard takoverbygg stue			Serie / Serie:		POPULÆR	03 FASADER	
				Endret knevegg til 1100mm.						Gnr/Bnr Kommune / Gnr/Bnr-County:	10/82, Rollag kommune