



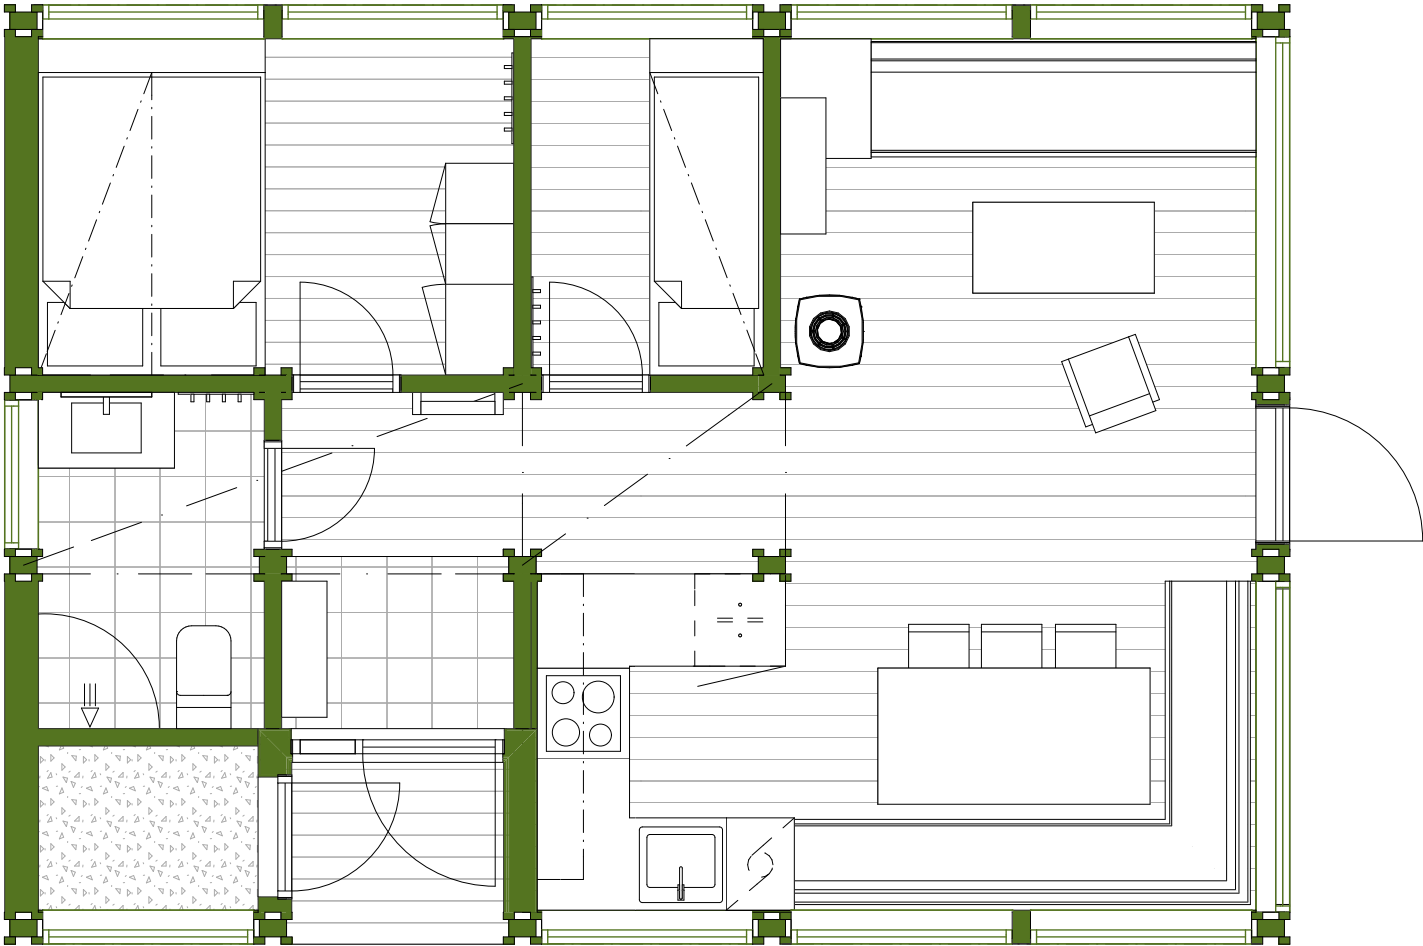

Å LHYTTA  © DESIGN SOM STANDARD SIDEN 1966				www.aalhytta.no	
Dato: 08.03.16	Tegnet av: R.B.	Godkjent:	Målestokk: 1:50	Plan	
Prosjektnummer: L 0000					
Ålhytta - katalog 2016				BYA: 52,8m ²	BRA:
				Tegnr.: D25-27	
Henvisning: 2016 509 - 201		"Ålhytta er en beskyttet merkevare og all kopiering er forbudt"			

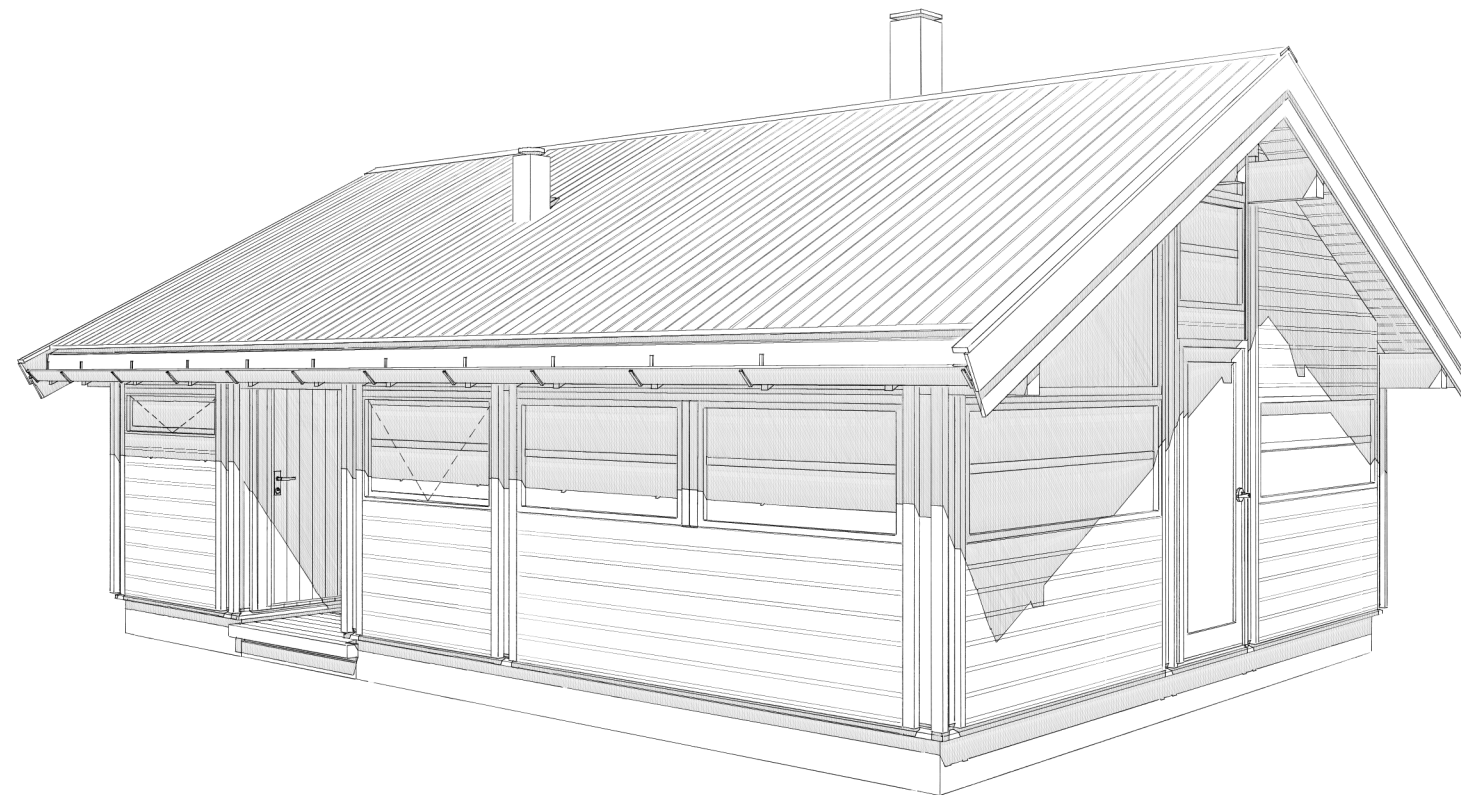

ÅLHYTTA  DESIGN SOM STANDARD SIDEN 1966				www.aalhytta.no		
Dato: 08.03.16	Tegnet av: R.B.	Godkjent:	Målestokk:	Perspektiv		
Prosjektnummer: L 0000						
Ålhytta - katalog 2016				BYA:	52,8m ²	BRA:
				Tegn.nr.: D25-27		
Henvisning: 2016 509 - 207			"Ålhytta er en beskyttet merkevare og all kopiering er forbudt"			