


N 6483300

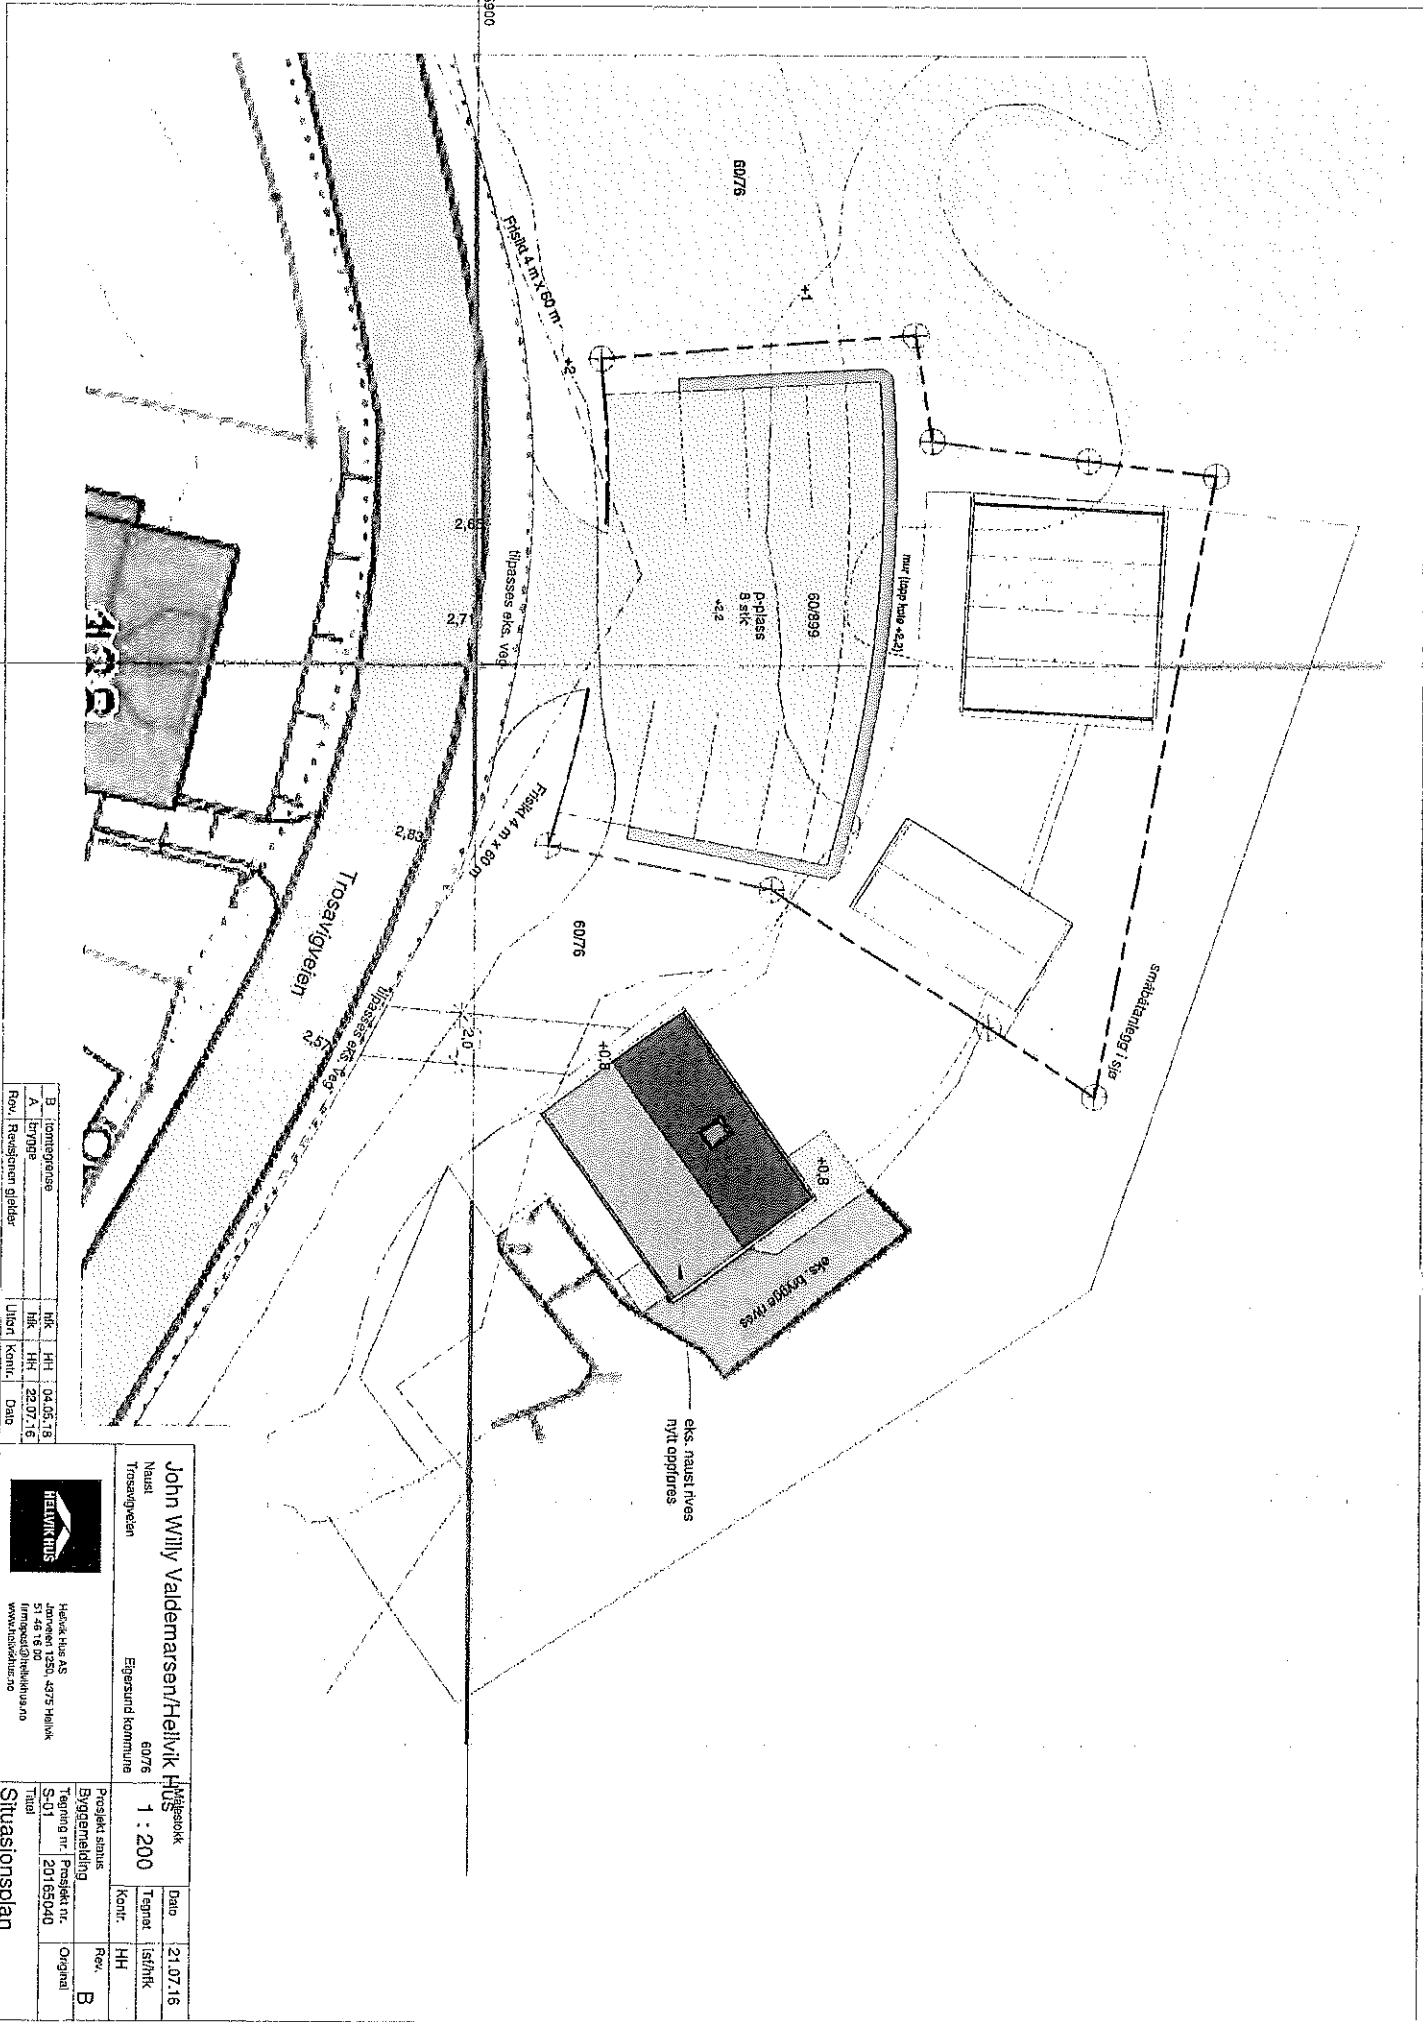

B	Tomtegrens	HK	HH	04.06.13
A	15/09/16	HK	HH	22.07.16

Rovl. Feiesonen gjelder

Utskr	Kontr.	Dato
-------	--------	------

John Willy Valdemarsen/Helvik Hus
 Naust
 Trossvigeveien

Eigersund kommune
 6076

Målestokk
1 : 200

Dato
 21.07.16

Byggesøknad
 Begning nr. 20159040

Prosjekt nr.
 S-01

Prosjekt nr.
 20159040

Rev. B

Situasjonsplan