


Plan 1 etasje

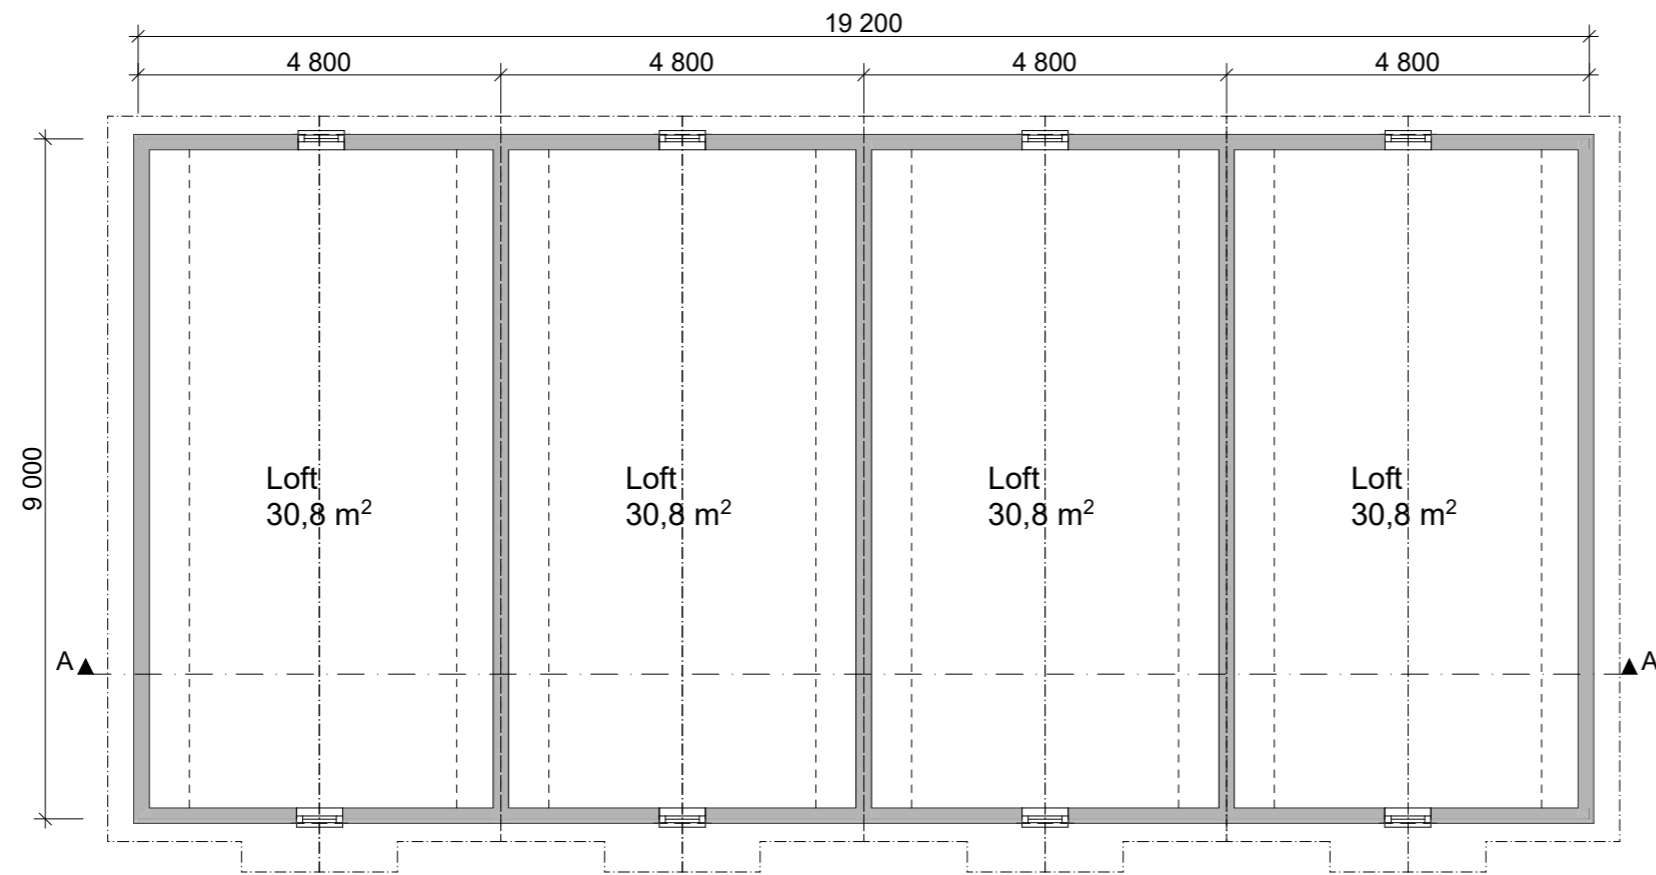

Plan loft

Prosjekt: <b>Naustrekke Sørbøvåg Hyttefelt</b>		Kontroll prosjekt:	
Tiltakshaver: <b>Stein Frode Ekreskar</b>		Sign.: <b>IN</b>	Kontroll:
Prosjekterende:  <b>BYGGADMINISTRASJON Harald Bjørndal a.s.</b> <small>PROSJEKTADMINISTRASJON - REGULERING, KOMMUNALTEKNISK PLANLEGGING Postboks 103, 5649 Elkelandsosen, TF: 56581130. E-post: post@byggadmin.no</small>		Gnr./Bnr./Festnr.: <b>Gnr/Bnr/Festnr.</b>	
© Alle rettigheter tilhører utførende for prosjektering, kopiering eller bruk av disse tegningene er forbudt uten skriftlig samtykke		Dato: <b>28.09.2023</b>	
Tegning: <b>Plantegninger</b>	Status: Byggemelding	Målestokk: <b>1:100</b>	Tegningsnr.: <b>A20.10.05</b>