


1:100 Fasade Nord

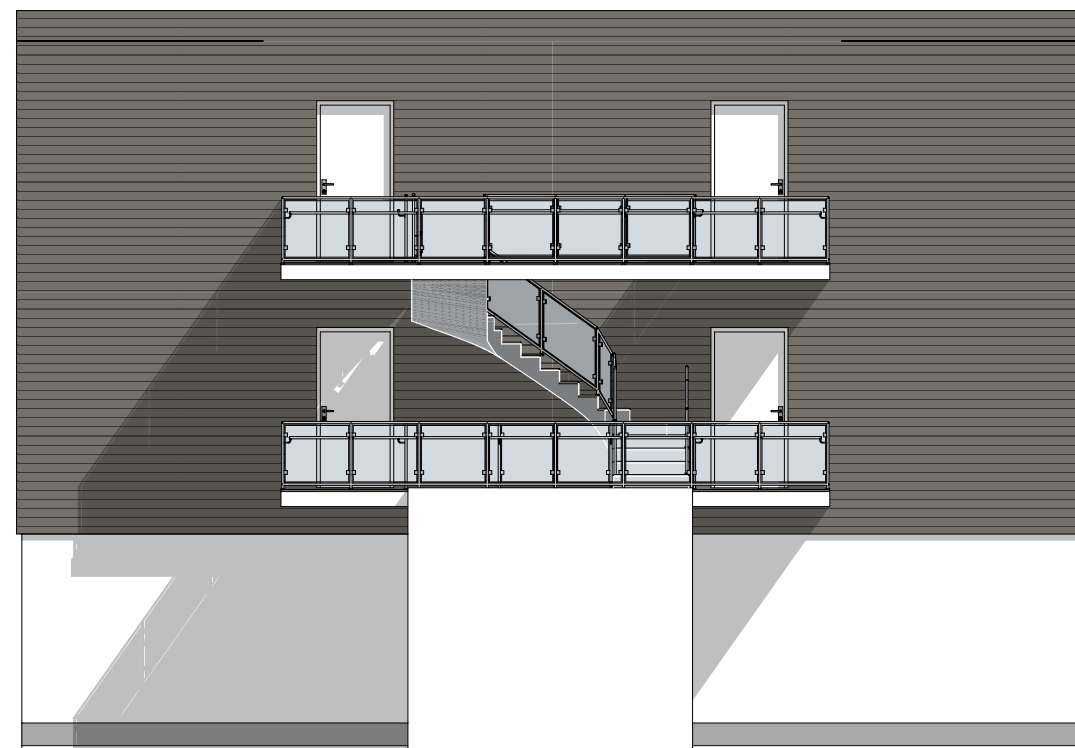

1:100 Fasade Øst

Prosjekt:	Kontroll prosjekt:	
Prosjektnavn	Sign.:	Kontroll:
Tiltakshaver: Tiltakshaver Tiltakerveien 19 0000 Byen	Gnr./Bnr./Festenr.: Gnr/Bnr/Festenr.	
Prosjekterende: Arkitektkontoret Arkitektveien 19 0000 Arkitektbyen		
© Alle rettigheter tilhører utførende for prosjektering, kopiering eller bruk av disse tegningene er forbudt uten skriftlig samtykke	Dato:	
Tegning: Fasade Nord og Øst	Målestokk: 1:100	
	Tegningsnr.: A40-1	Rev.: .