



Fasade Nord ▼

▲ Snitt A

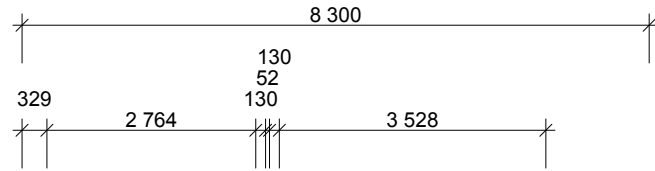

▼ Fasade Vest

▲ Snitt B

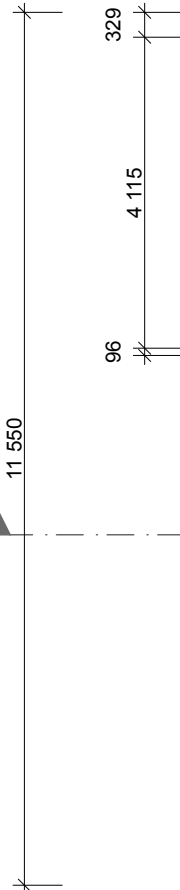

▲ Snitt B

▲ Fasade Øst

102
"Romnavn"
69,6 m²

102
"Romnavn"
69,6 m²

▲ Fasade Sør

▲ Snitt A

Prosjekt: Prosjektnavn	Kontroll prosjekt: Sign.: Kontroll:
Tiltakshaver: Tiltakshaver Tiltakerveien 19 0000 Byen	Gnr./Bnr./Festenr.: Gnr/Bnr/Festenr.
Prosjekterende: Arkitektkontoret Arkitektveien 19 0000 Arkitektbyen	
© Alle rettigheter tilhører utførende for prosjektering, kopiering eller bruk av disse tegningene er forbudt uten skriftlig samtykke	Dato: Dato oppr.
Tegning: Plan 1. etasje	Målestokk: 1:100
	Tegningsnr.: A20-1
	Rev.: .