3D View 2

3D View 3

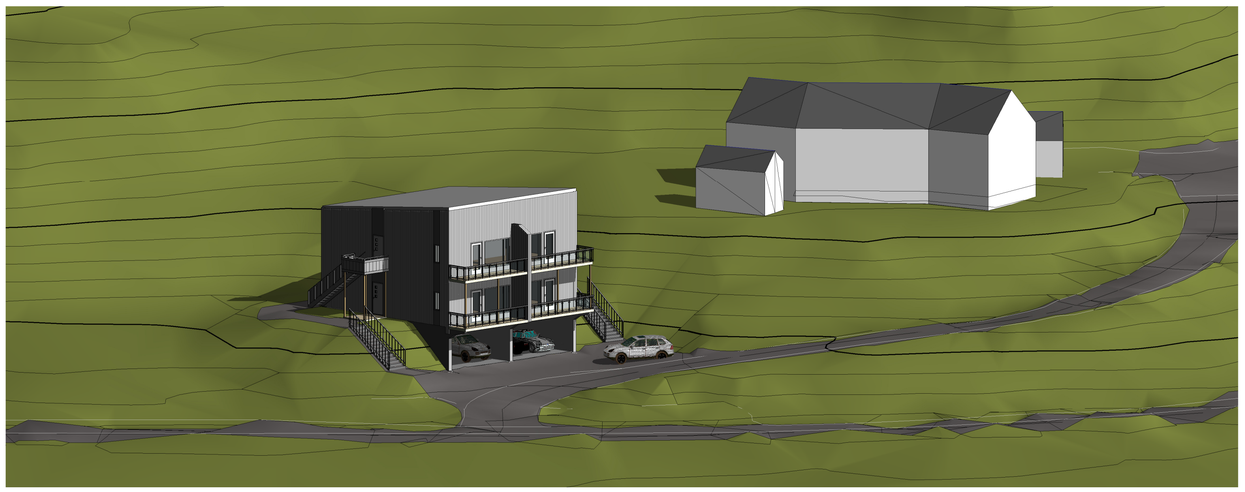

3D View 4

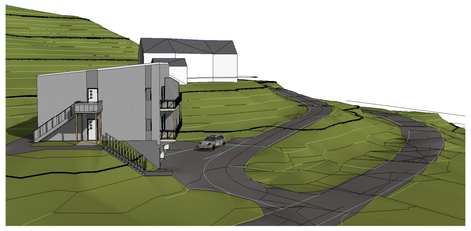

3D View 1

No.	Description	Date

K.A.KARLSEN BYGG AS

BOLIG SVOLVÆR

SITUASJONSPLAN + 3D

Project number	1018
Date	31.01.2023
Drawn by: S.J	Checked by: Checker

1018 - 10

Scale 1 : 200

ING STEINAR JOHANSEN
POSTBOKS 38, 8401 SORTLAND
TELEFON: 76123700. FAX: 76123701
MOBIL: 91670712 MAIL: post@ingsj.no

SKISSEPROSJEKT

31.01.2023 21:00:13