99/931 - Skåfonnvegen 14

Dato: 30.05.2024 Målestokk: 1:500 Koordinatsystem: UTM 32N

N

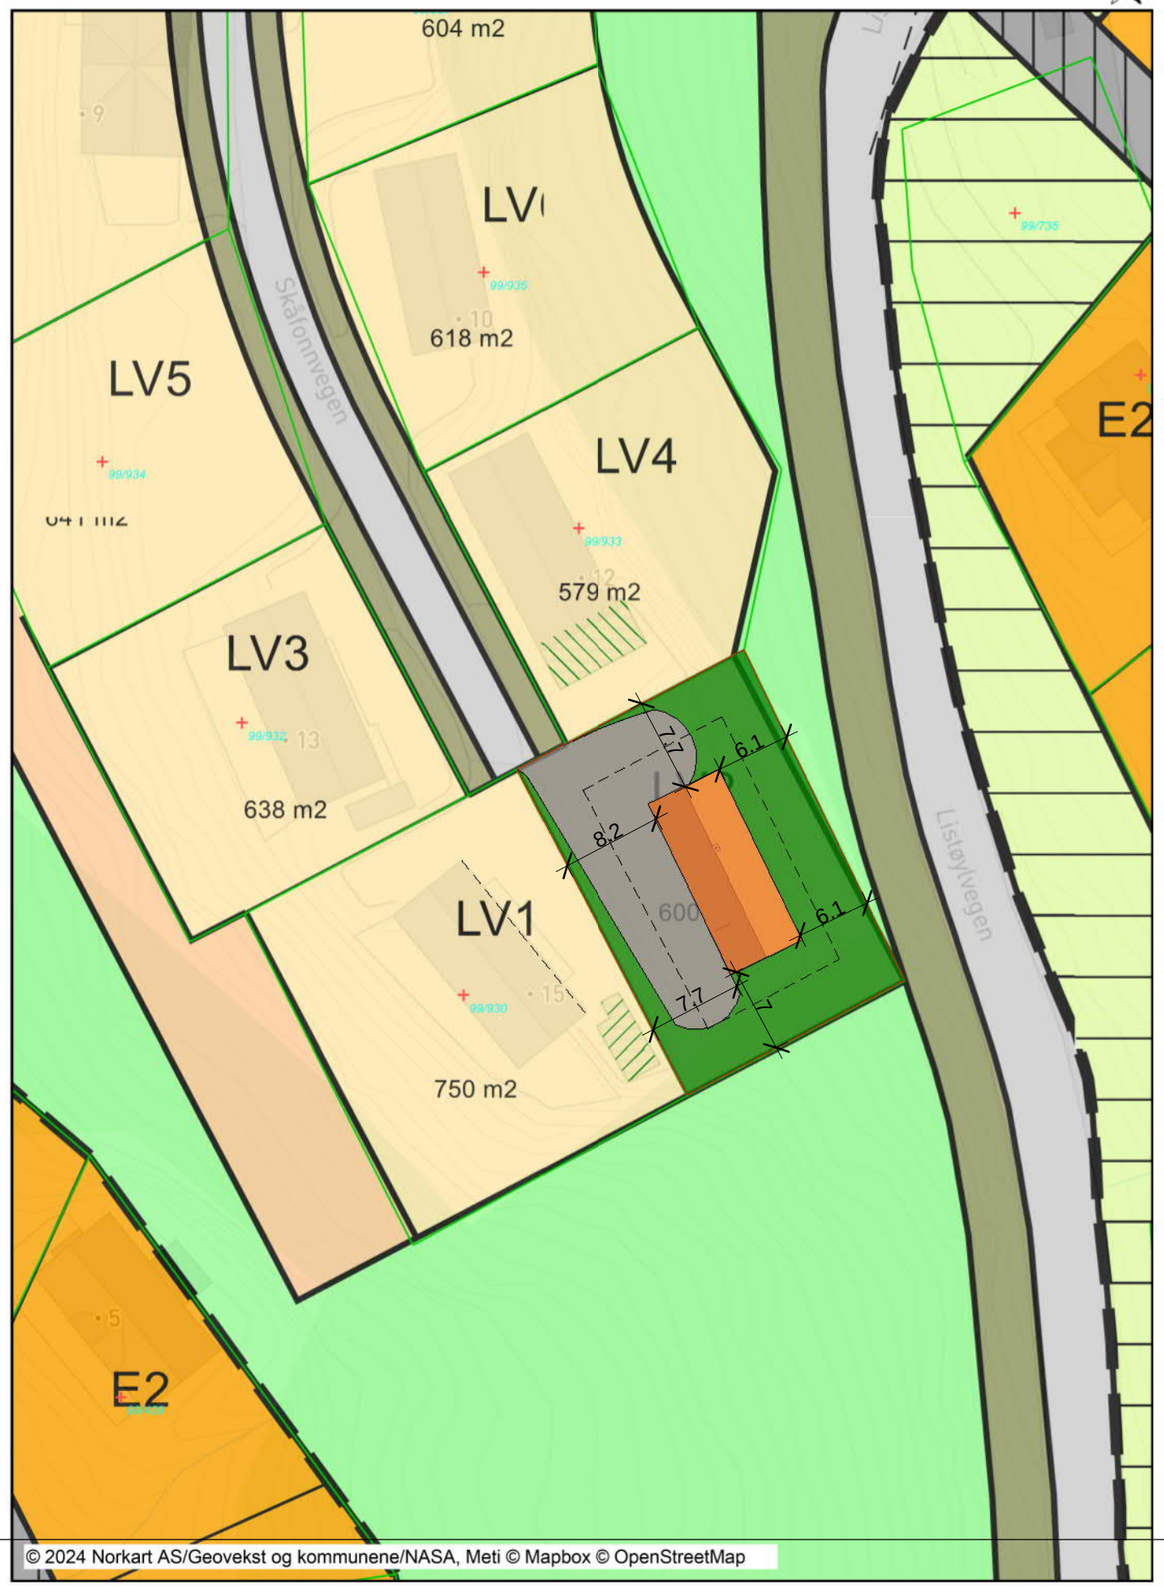

Rev.	Revisjonen gjelder	Utført	Kontr.	Dato

BERGE HYTTA
LEVERT AV BERGE SAG

Berg senteret,
Longhammarvegen 36,
5536 Haugesund
Tlf: 53775400
www.bergesag.no

Tiltakshaver.
Roger Bergman

Prosjektnavn.
Hytte Bergman

Prosjektadresse.
99/931 - Vinje | Skåfonnvegen 14

Tegning.
Sit.kart.

DENNE TEGNINGEN ER OPPHAVSRETTSLIG BESKYTTET I HENHOLD TIL LOV OM OPPHAVSRETT TIL ÅNDSVERK M.V. AV 12. MAI 1961

Målestokk 1 : 500

Dato	19/09/24
Tegnet	Torbjørn Eriksen
Kontr.	Vegard Berge
Prosjekt nr.	TE-021324
Tegning nr.	A101
Rev.	
Gnr / Bnr.	

19.09.2024 12:21:54