



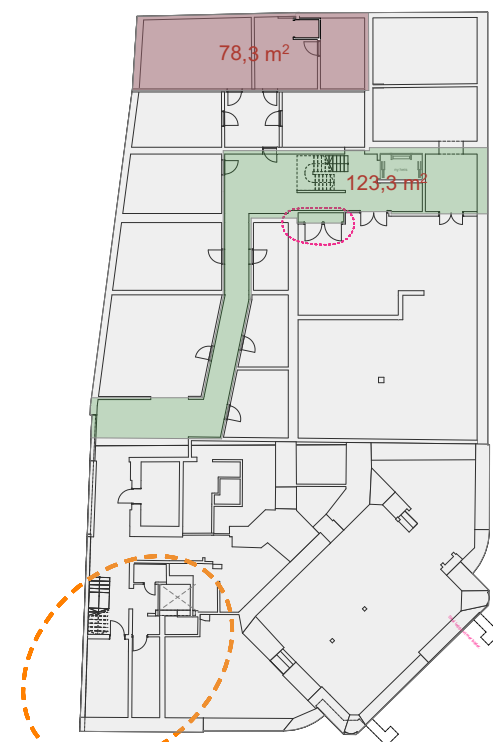

TOTAL BTA
1 172,9 m²

Areal arbeides med - Ny inngang


Kjeller

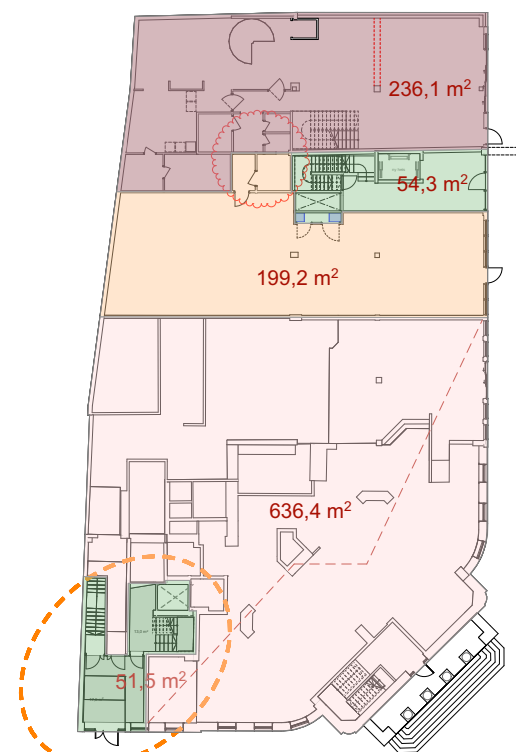

TOTAL BTA
1 177,1 m²

Areal arbeides med - Ny inngang


1 Etasje

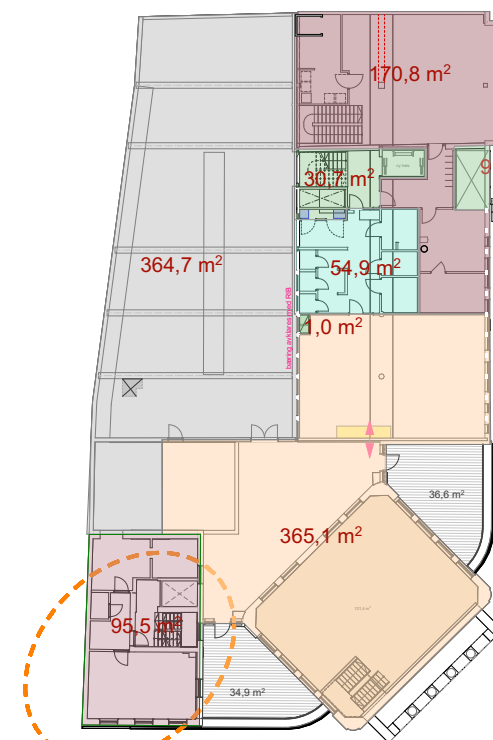

TOTAL BTA
1 174,7 m²


Areal arbeides med - Ny inngang

2 Etasje

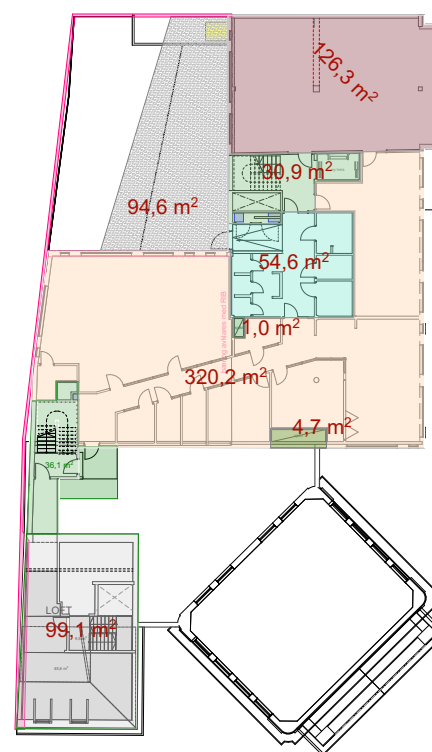


TOTAL BTA
654,5 m²

3 Etasje

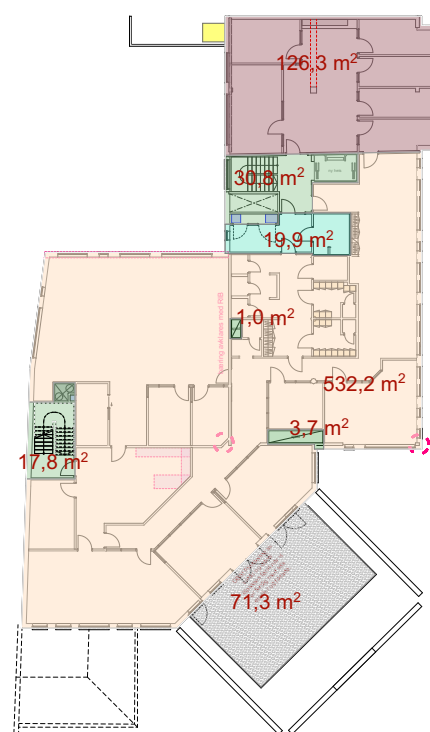


TOTAL BTA
726,8 m²

4 Etasje

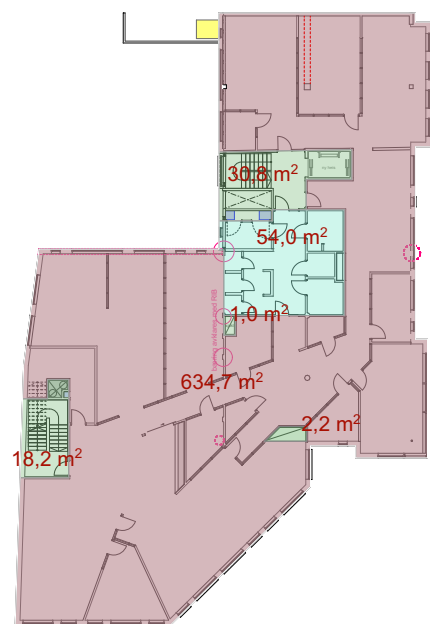

TOTAL BTA
741,0 m²

5 Etasje

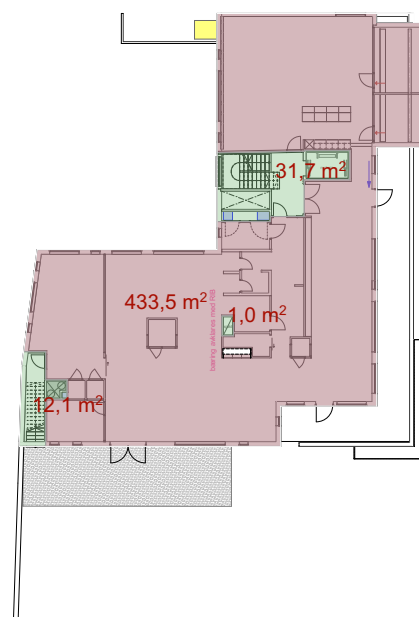

TOTAL BTA
479,8 m²

6 Etasje

© Alle rettigheter tilhører utførende for prosjektering, kopiering eller bruk av disse tegningene er forbudt uten skriftlig samtykke

Prosjekt navn:

Markens gate

Eiendom/Byggested:

Markens gate 11, 13, 15, 4611 Kristiansand

Tiltakets art:

Kontorbygg

Gnr./Bnr.:

Gnr/Bnr
150/974

Tiltakshaver:

Tiltakshaver

Fase:

Skissefase

Prosjekterende:

Trollvegg Arkitektstudio AS
Østre Strandgate 31
4610 Kristiansand
www.trollvegg.no

Type tegning:

Utleieareal Oversikt

Målestokk:

1:500

Ark:

A3

Tegningsnr.:

.3

Prosjektnr.:

A666

Rev.nr.:

-

Dato:

07.09.2022

BIM med ARCHICAD 25 NOR Filplassering: BIMcloud: TRO-APP01 - BIMcloud
Basic for Archicad 25/A666_Markensgate 11.13.15_AC25

Tegnet av:

MAB

nord



TROLLVEGG

ARKITEKTUR
INTERIOR
PLAN

nord



TROLLVEGG
ARKITEKTUR
INTERIOR
PLAN