

Agenzia del Territorio
CATASTO FABBRICATI
Ufficio provinciale di
Asti

Dichiarazione protocollo n. AT0018995 del 08/02/2011
Planimetria di u.i.u. in Comune di Montegrosso D'asti
Via Boscogrande

civ. 1


Identificativi Catastali:
Sezione: 16
Foglio: 549
Particella: 549
Subalterno: 1

Compilata da:
Mondo Mauro
Iscritto all'albo:
Geometri
Prov. Asti


Scheda n. 1 - Scala 1: 200

N. 735

PIANO TERRA

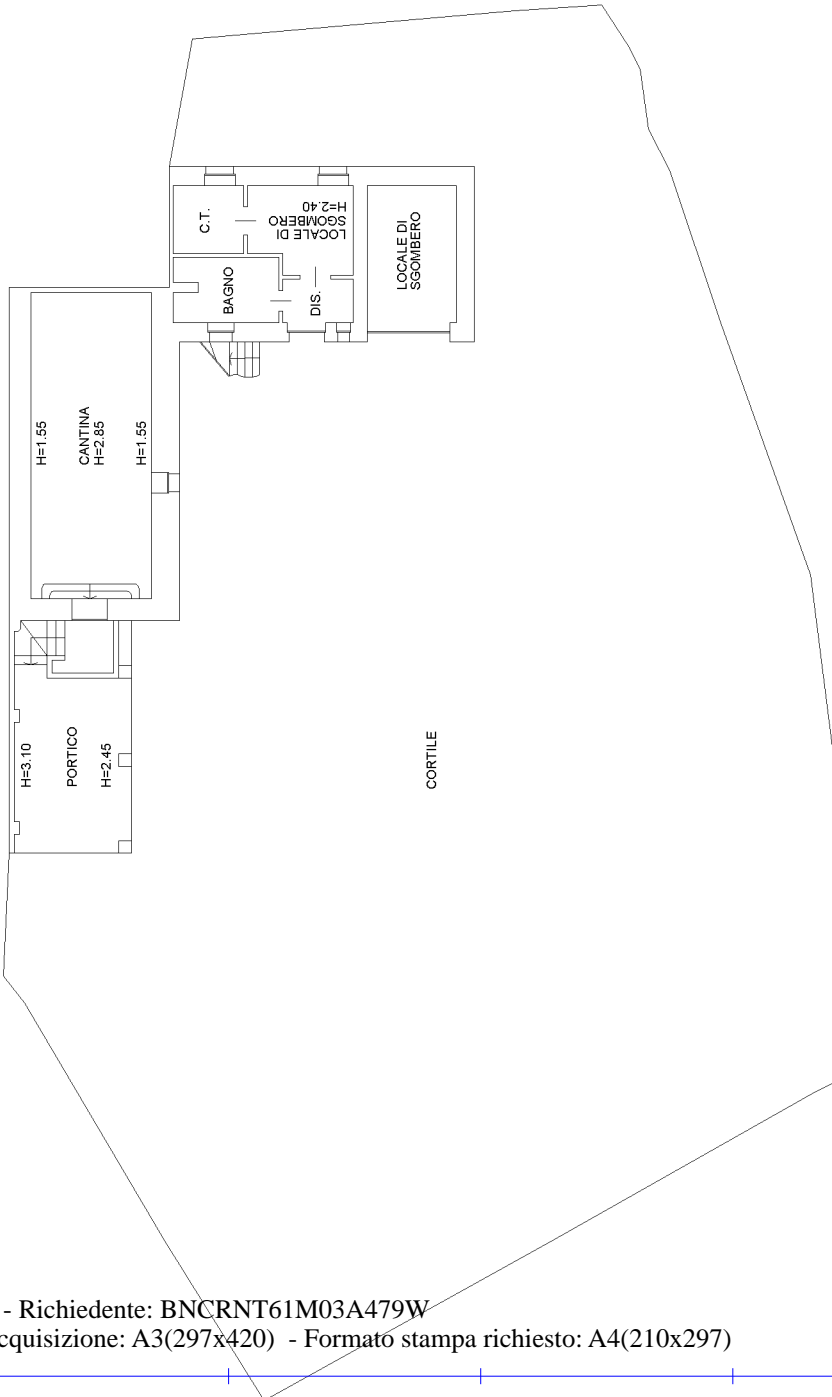

PIANO PRIMO

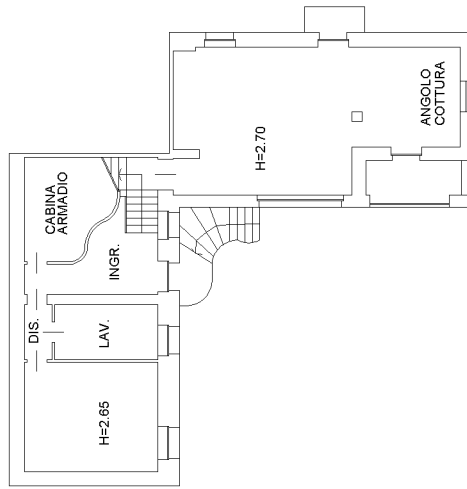

PIANO SECONDO

