
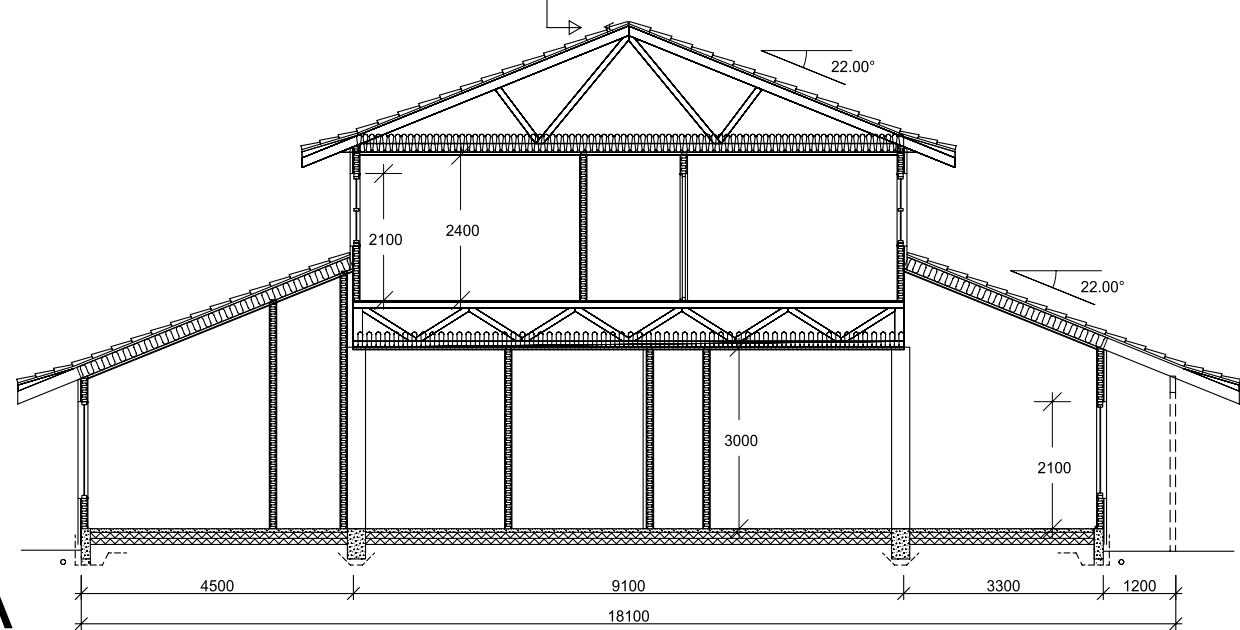


# SNITT A-A

## 2. etasjeplan

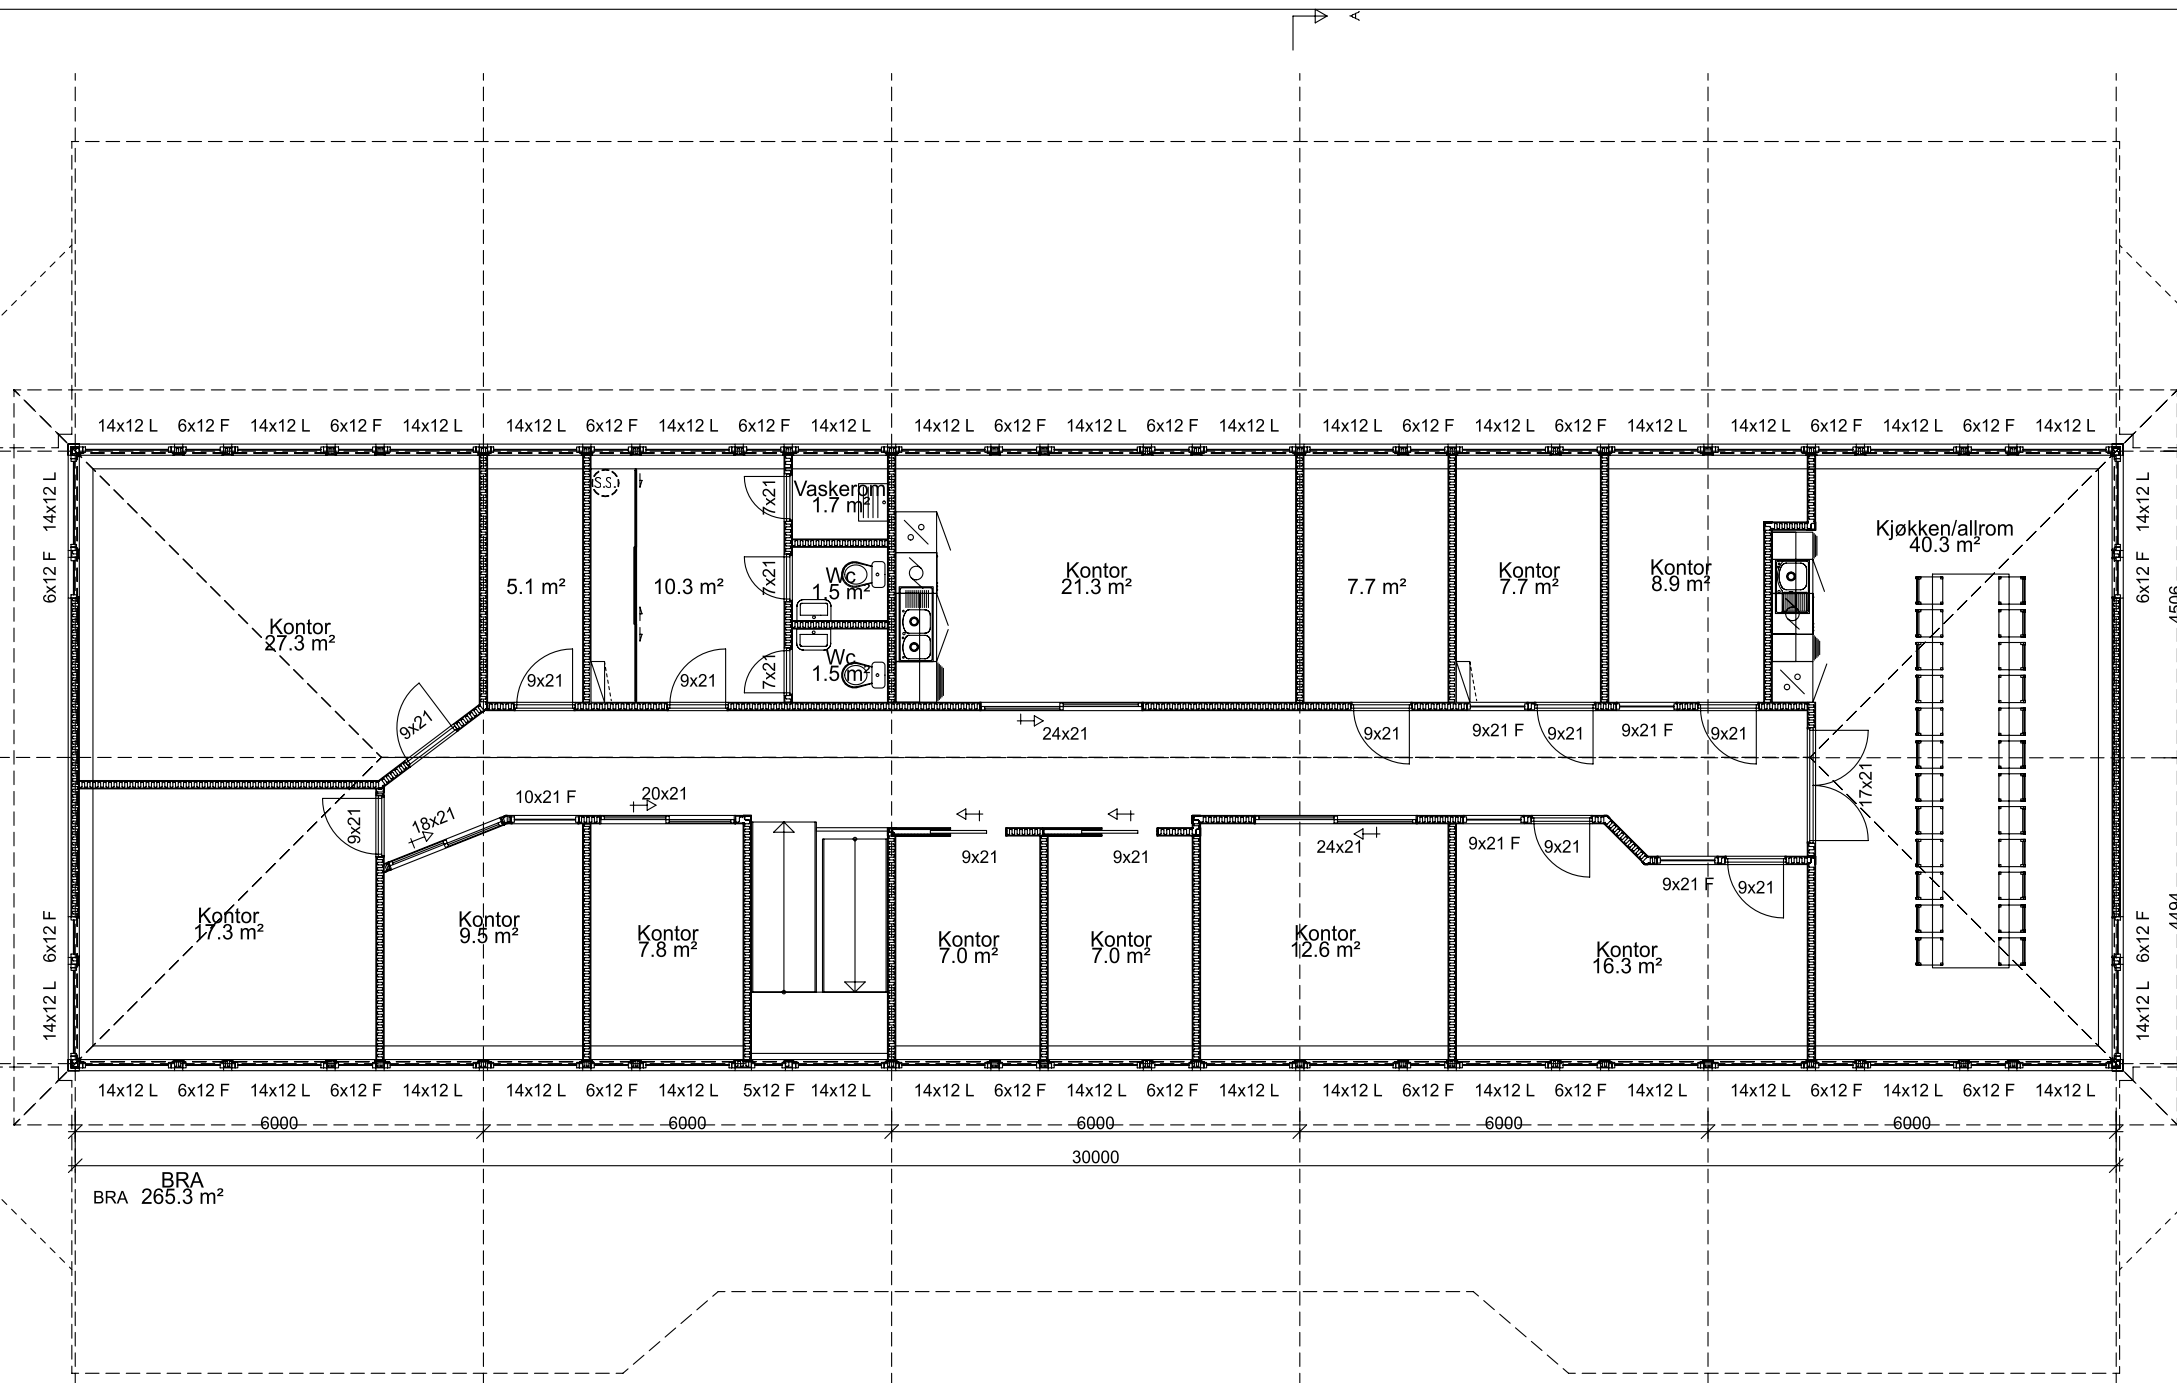

Rev.nr. \_\_\_\_\_ Rev.: \_\_\_\_\_

Tegn.:

Dato:

Kontr.:

Hustype  
Kontorbygg

Byggherre : B Telle Eigedom AS  
Byggeplass : Telines Næringspark  
Kommune : Fjell

Mål: 1 : \_\_\_\_\_  
Tegn. WENCH

Dato: \_\_\_\_\_  
Kontr. \_\_\_\_\_  
Dato: \_\_\_\_\_

Tegning  
2. etasjeplan og snitt

Arkiv: 1969 B

Nr. A03+

**NORDBOHUS B Telle Trearbeid AS**  
Telines Næringspark, 5357 Fjell, Tlf: 56 31 20 80, Faks: 56 31 20 81

Dato: 17.12.2010

Ettertegning kfr. lov om åndsverk av 12.5.1961.