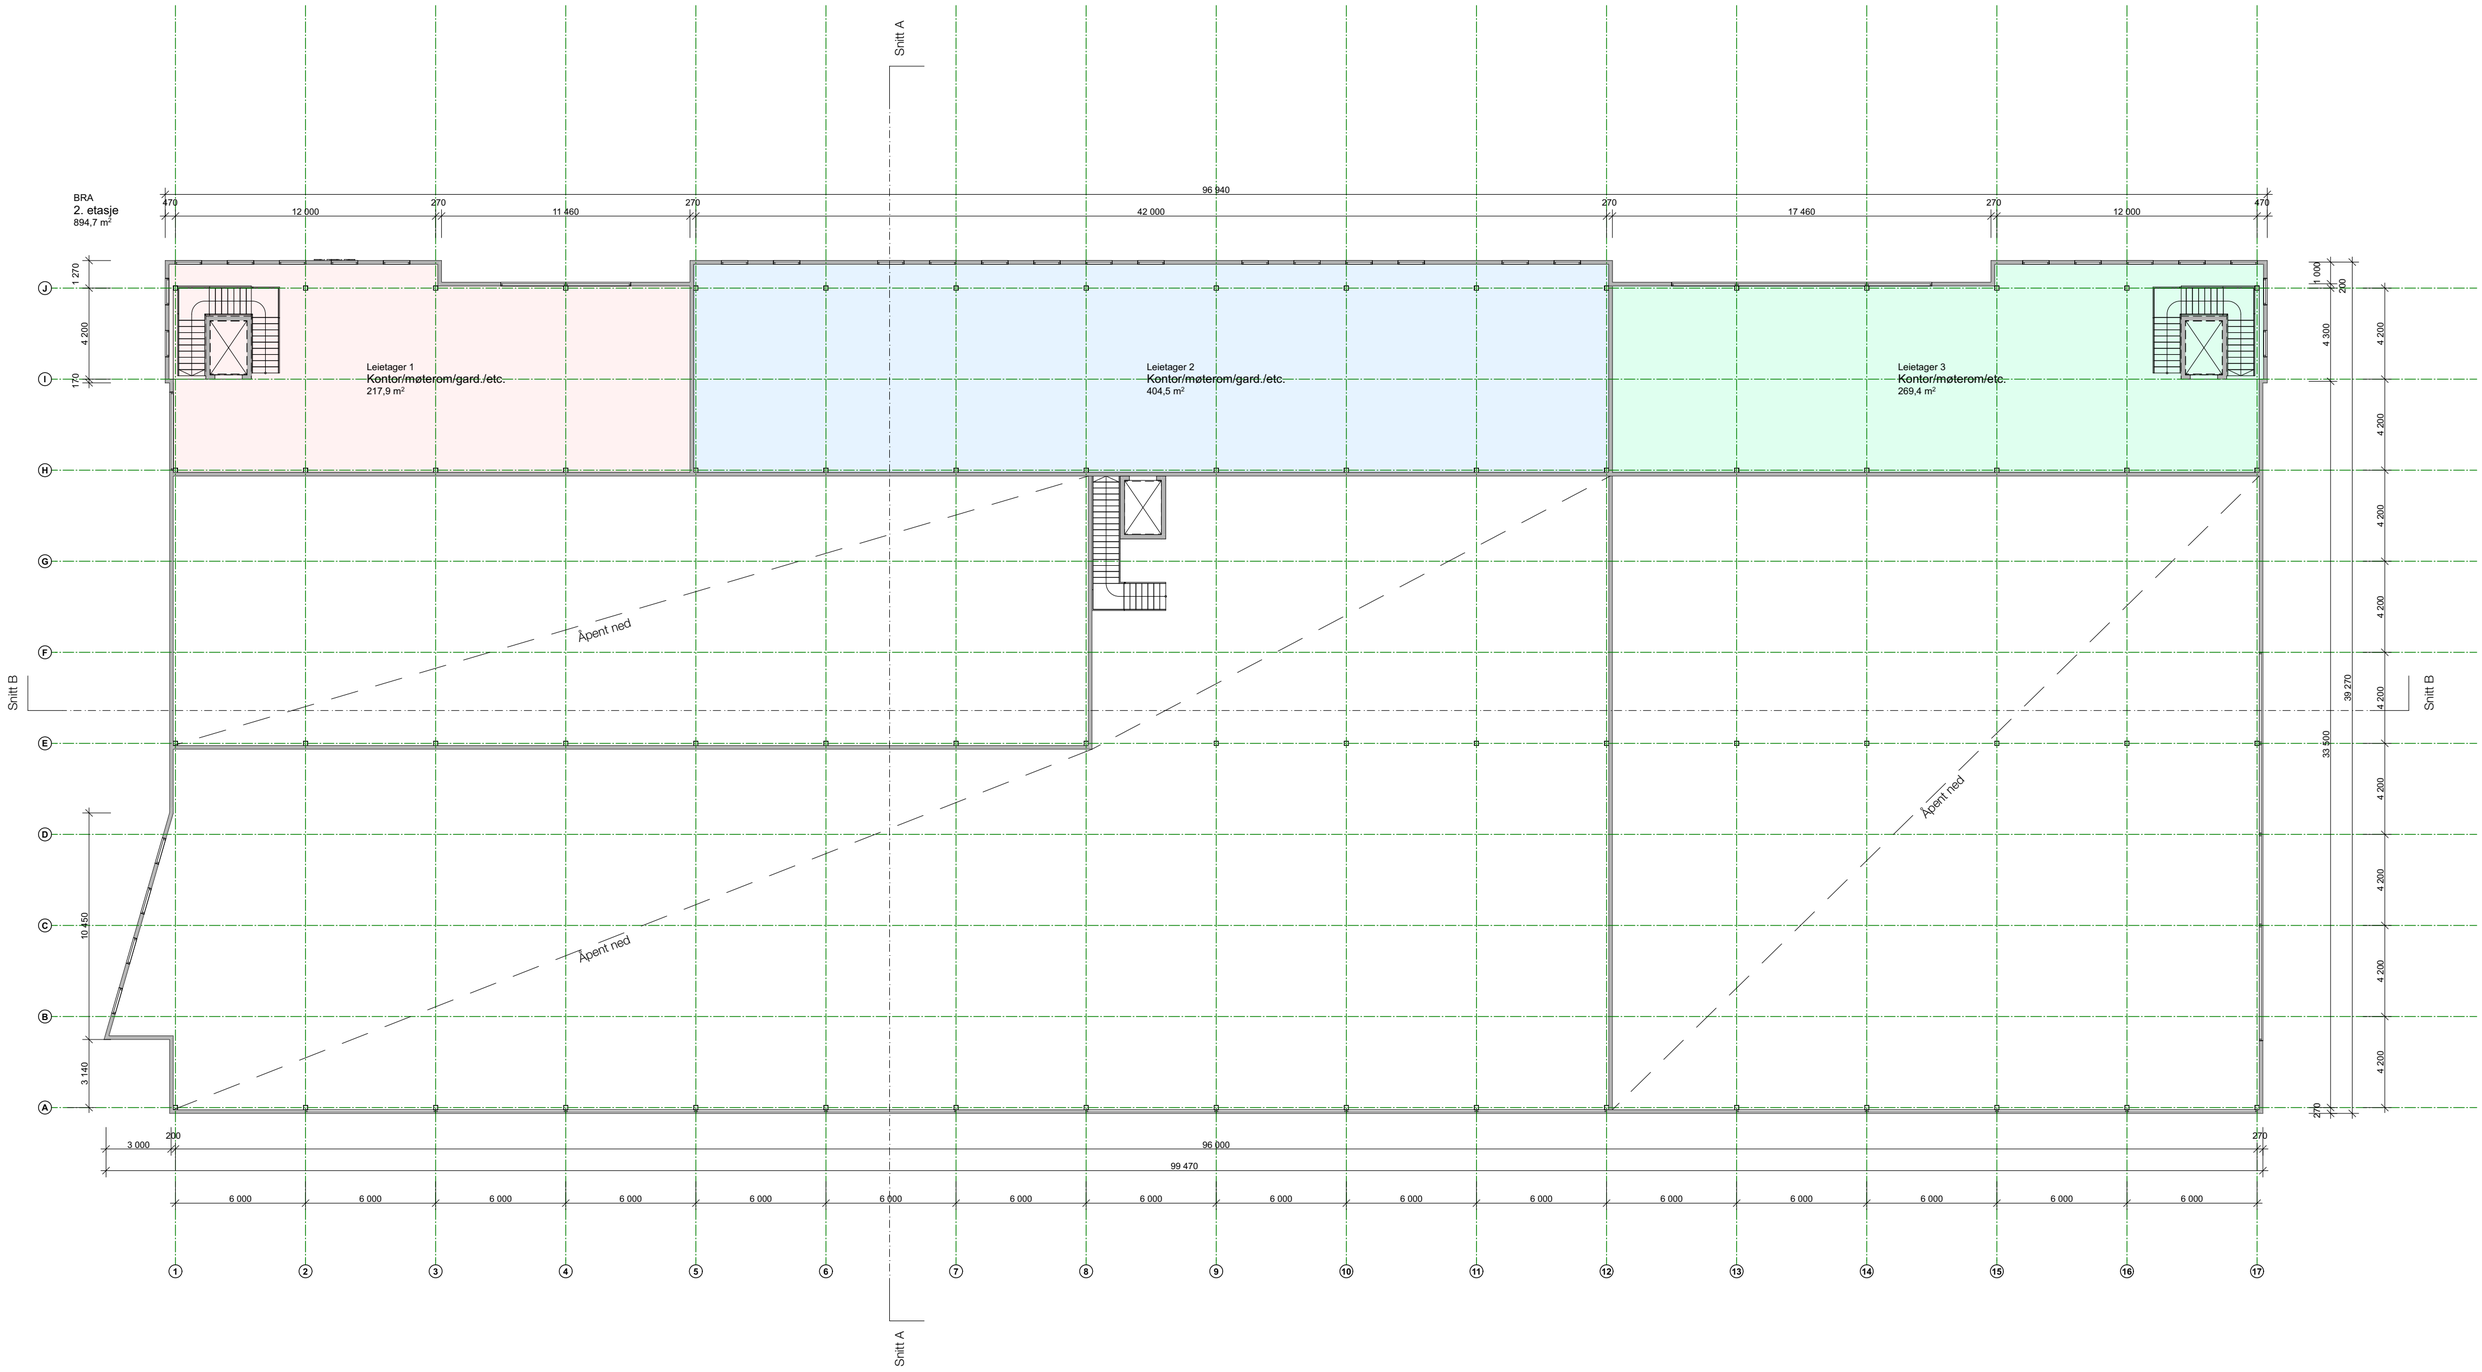

www.niamo.no

niamo.
arkitektur

Tiltakshaver:
Blomstersenteret Vestfold AS
Borgeskogen 11
3160 Stokke

Prosjekt:
2214 Borgeskogen 11
Borgeskogen 11, 3160 Stokke

Fase:	Signert:	Målestokk	Dato opprettet:
Mulighetsstudie	KE	1:200 i A2	05.04.22
Gnr./Bnr.:	Kontrollert av:	Tegningsnavn:	Tegningsnr.:
505/114	CK	Plan 2. etasje	A20-2