


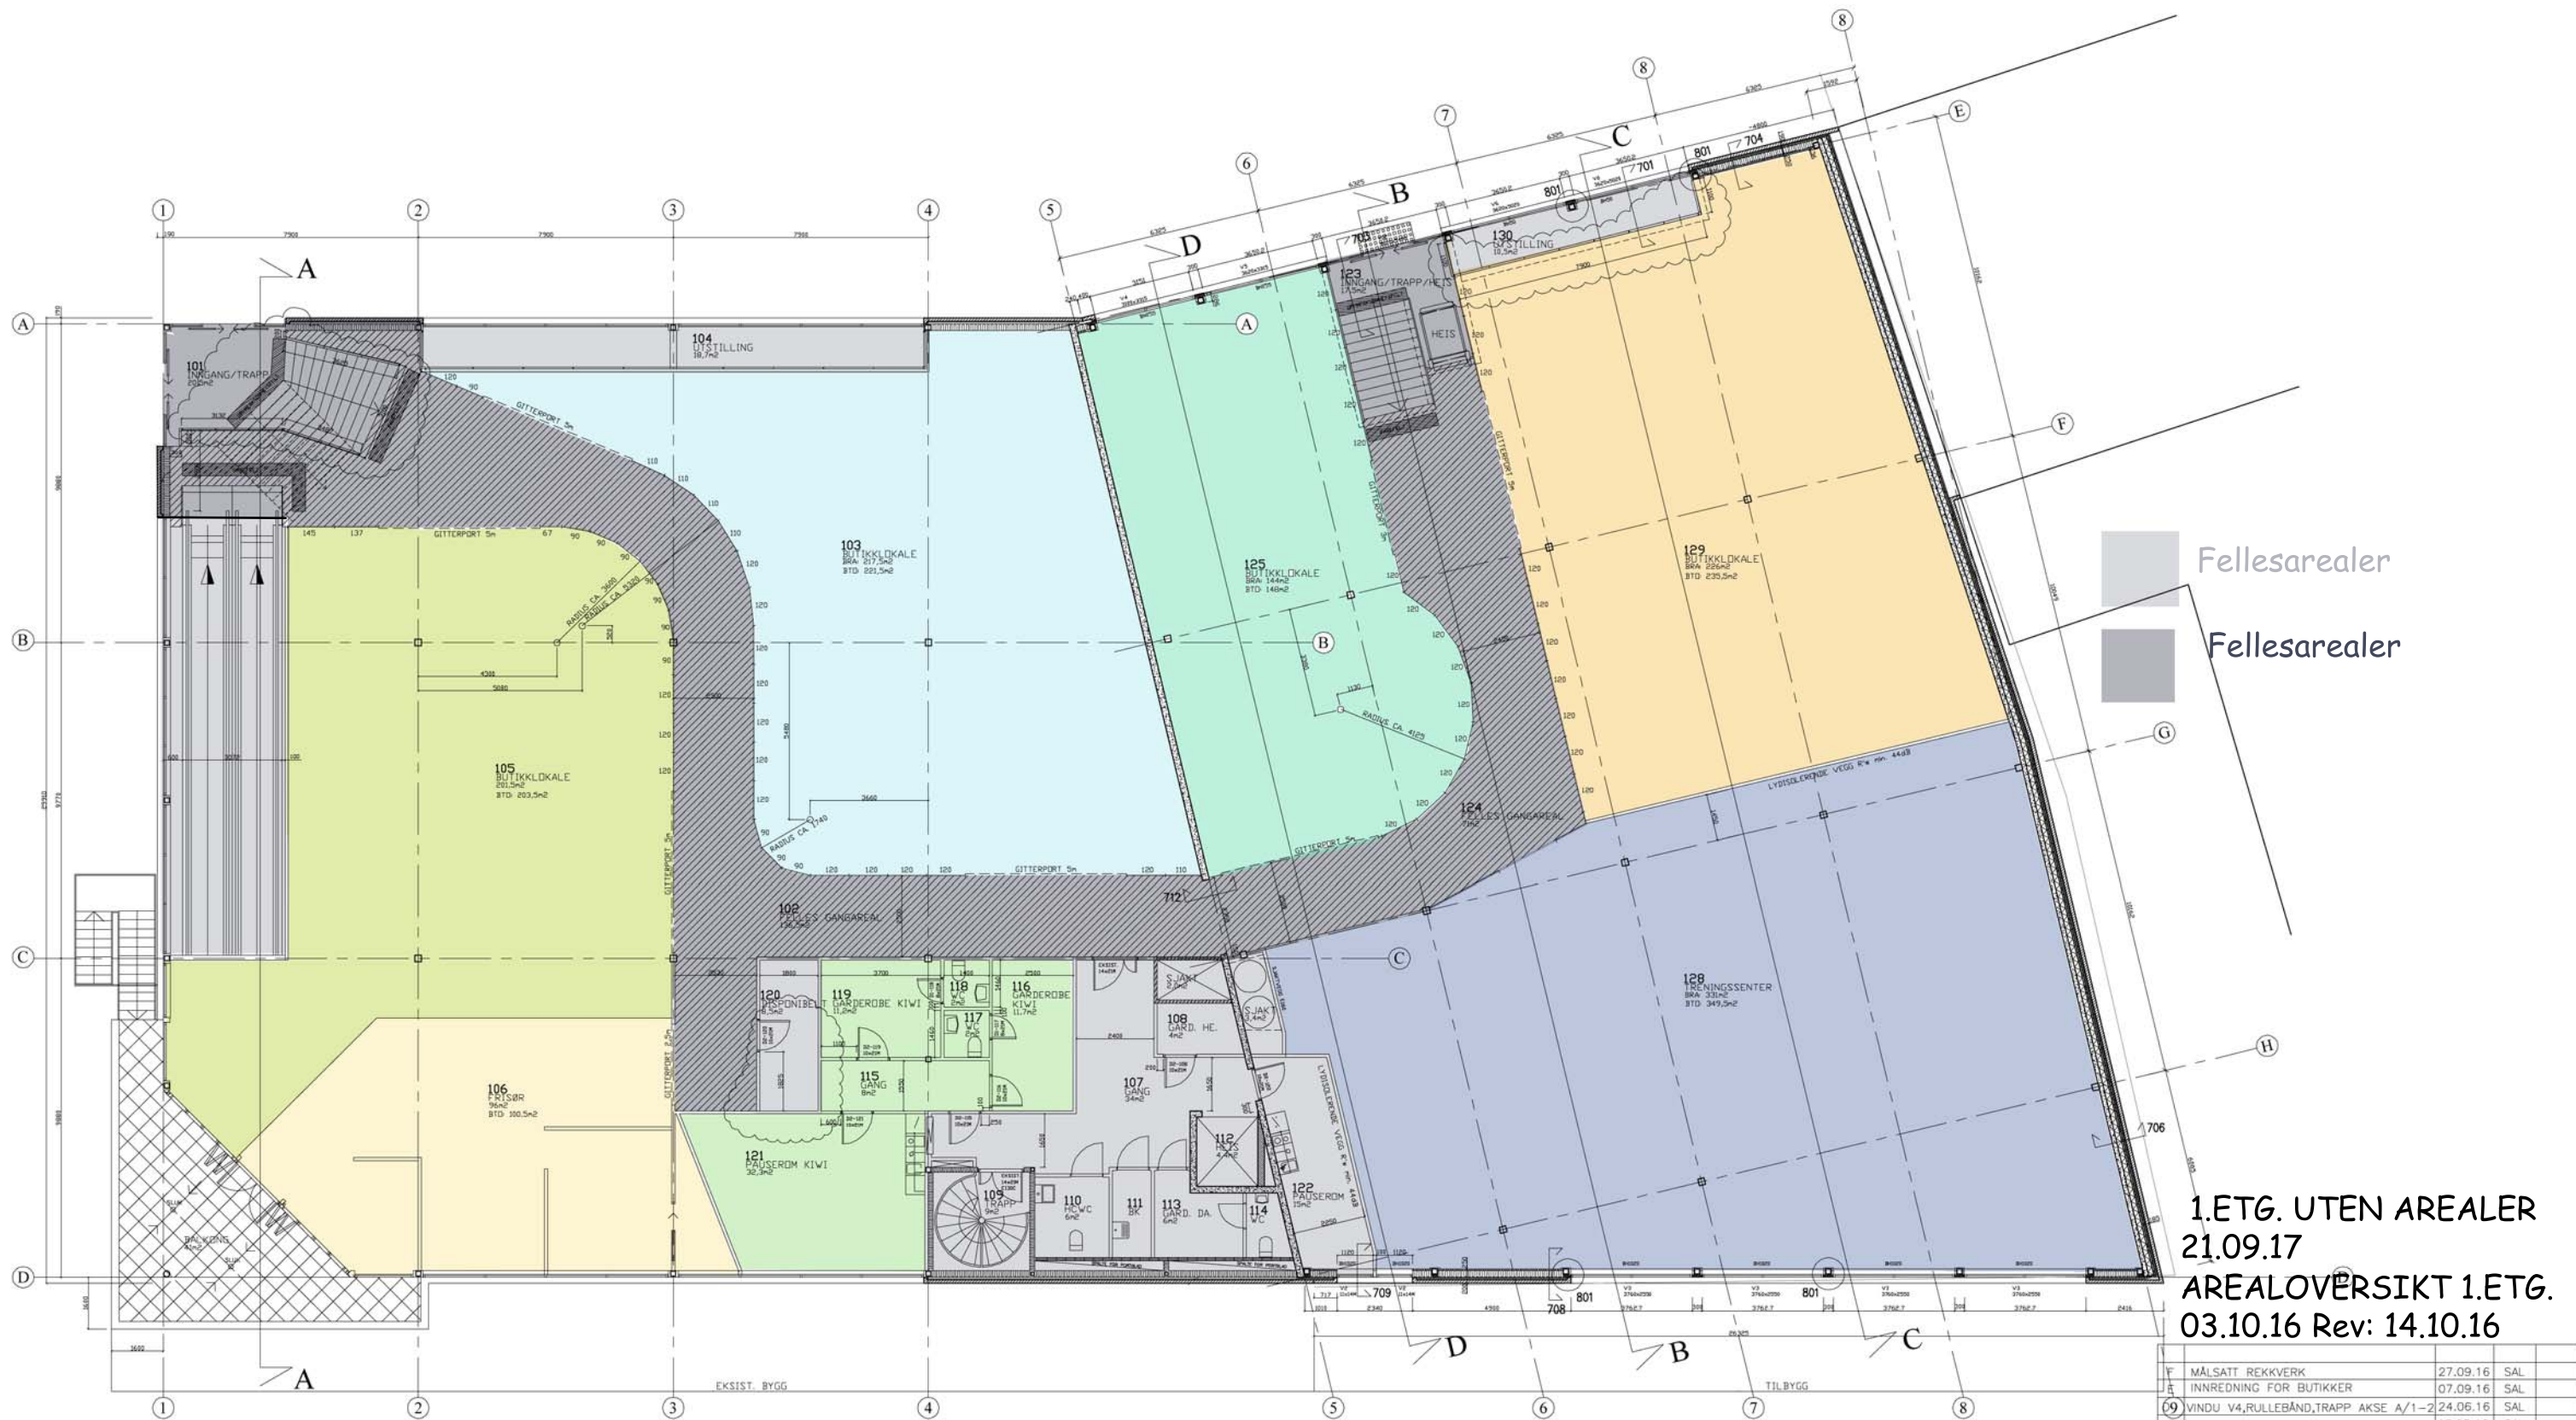

1. ETG. UTEN AREALER
21.09.17
AREALOVERSIKT 1. ETG.
03.10.16 Rev: 14.10.16

F	MÅLSATT REKKVERK	27.09.16	SAL	
E	INNREDNING FOR BUTIKKER	07.09.16	SAL	
C9	VINDU V4, RULLEBÅND, TRAPP AKSE A/1-2	24.06.16	SAL	
C	PRODUKSJONSTEGNING	13.05.16	SAL	
B	MÅL, ROMNR., DØR-/VINDUSTYPER MV.	22.04.16	SAL	
A	JUSTERT VENT.KANALER V/AKSE C-5	06.04.16	SAL	*
REV	REV GJELDER	DATO	TEGN.	GDDK.J.



Agd
Arkitektgruppen
Drammen AS

Bjørn Vidar Eriksen
sv.arkitekt m.a.t.
Svein Arne Lerkend
sv.arkitekt m.a.t.
Carl Erik Utengen
arkitekt og fagkonsulent
Torodd Aakvåg
sv.arkitekt m.a.t.

Arkitektgruppen
Drammen AS
Torger Viess plass 6
3044 Drammen
Tlf.: 32 26 55 80
e-post:
firmapost@agd.no

Prosjekt

Boto Eiendom AS:
Forretningsbygg Vikersundgata 32
TILBYGG

Prosjekt nr.	307-007	Avdeling	3	Ans.	SAL	Dato	10.03.2016	
Prosjektort	SAL	Tegnet	SAL	Kontroll		Målestokk	A3 = 1:200 A1 = 1:100	
Tegning	Plan 1. etasje						Tegn nr/Rev.	101 ^F