


GJELLEBEKKSTUBBEN 10, LIER

129 kvm BTA Kontor i 2 etg

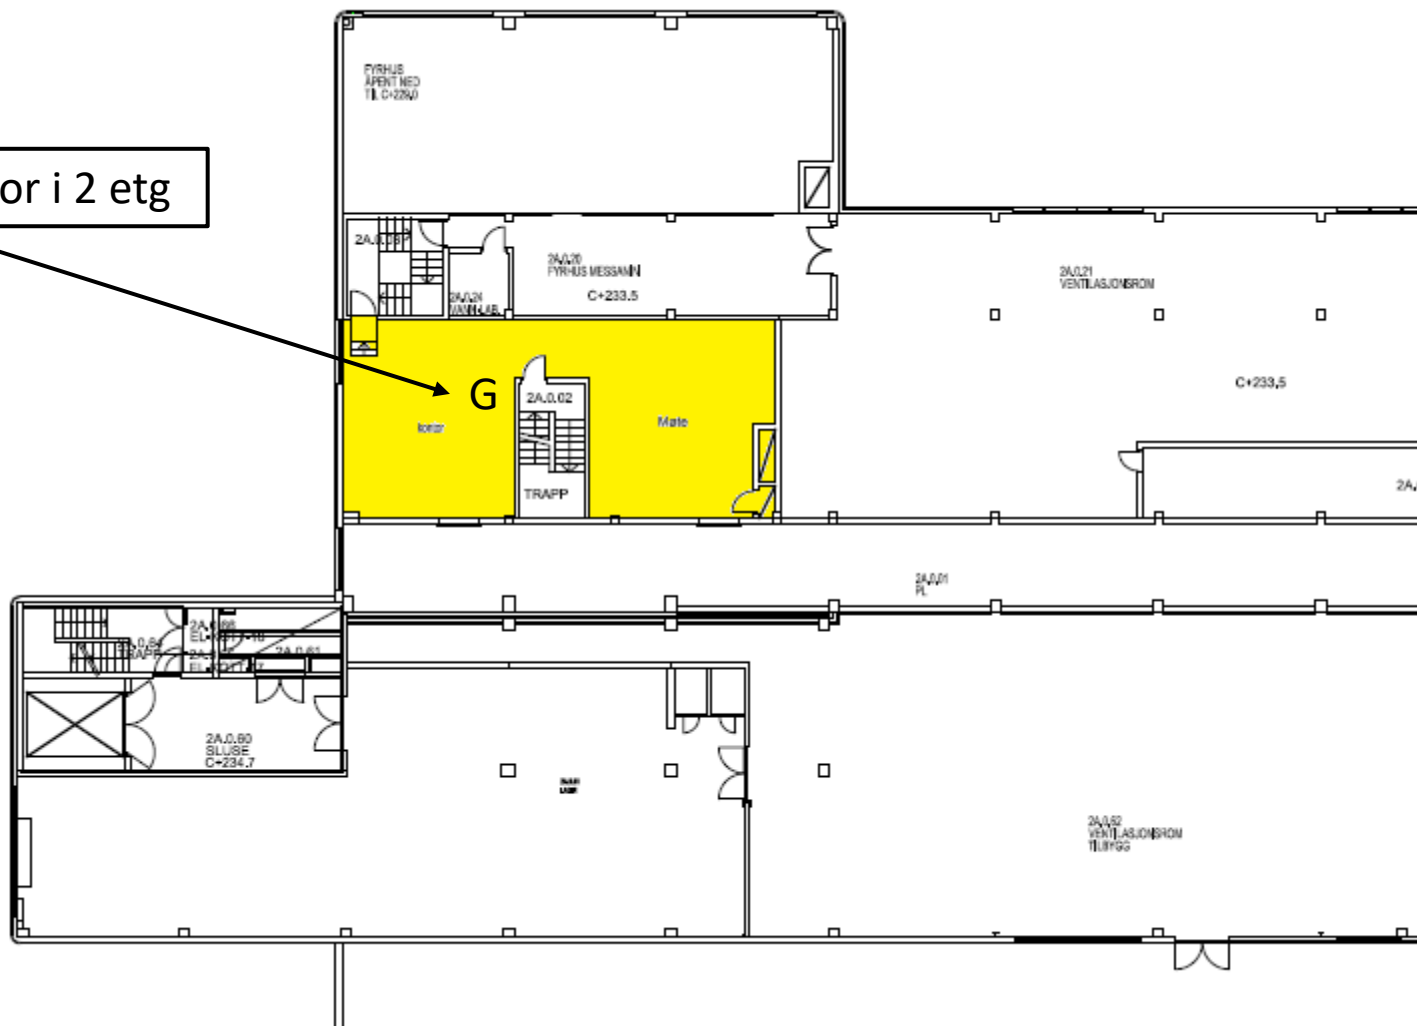

KONTOR

- 129 kvm BTA
- Åpent landskap
- Lite Kjøkken
- Eget toalett