




44,6 og 44,11 - Tomtesalg 1-8(1:1500)

Dato: 07.11.2024

Målestokk: 1:1500

Koordinatsystem: UTM 32N

Det tas forbehold om riktigheten eller fullstendigheten av opplysningene i de
Det kan ikke rettes krav som følge av at disse opplysningene benyttes som

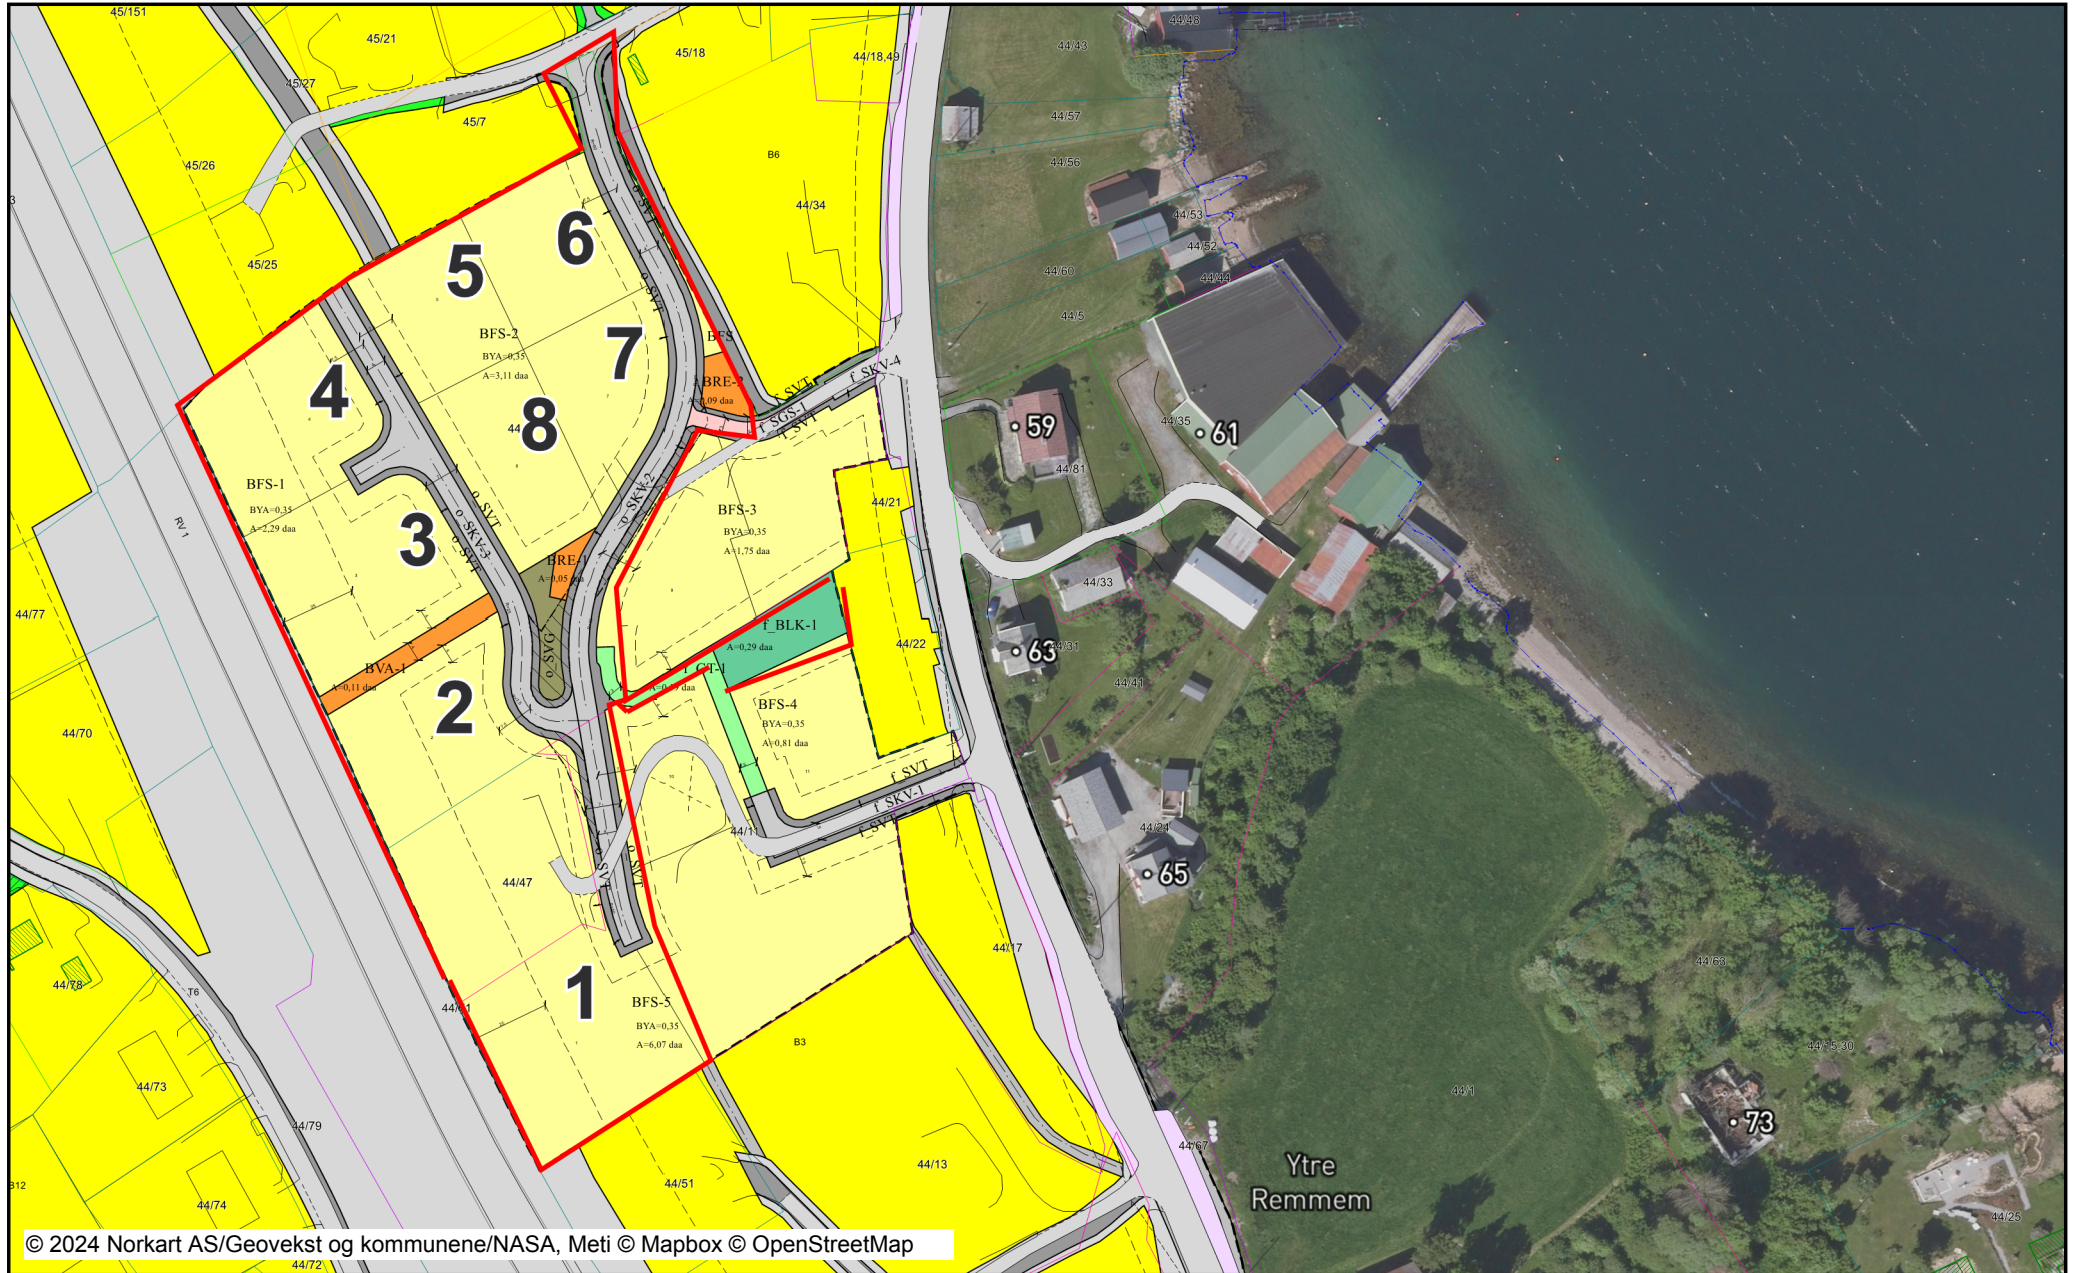

Tegnforklaring

Matrikkelkart		Reguleringsplan-Juridiske linjer og pl	
	Hjelpelinje veg		Sikringsonegrense
	Hjelpelinje vannkant	Reguleringsplan-Felles for PBL 1985	
	Grense <= 10 cm		Regulerings- og bebyggelsesplanomr
	Grense <= 30 cm		Planens begrensning
	Grense < 200 cm		Formålsgrense
	Grense < 500 cm		Regulert tomtegrense
	Grense >= 500 cm		Byggegrense
Gatenavn			Planlagt bebyggelse
Ahc	Gårds-, og bruksnummer		Bebyggelse som forutsettes fjernet
Matrikkel Tiltak (Avgjørelser i enkelts.)			Regulert senterlinje
	Godkj. Nybygg		Frisiktslinje
	Godkj. Bygningsendring		Målelinje/Avstandslinje
VEG			Avkjørsel
	Annet vegareal	Abc	Påskrift feltnavn
	Avgrensning mot annet vegareal	Abc	Påskrift areal
	Gang/Sykkelveg	Abc	Påskrift utnytting
	Vegdekkkart	Abc	Påskrift bredde
	Autovern	Abc	Påskrift radius
	Vegskulderkant	Abc	Påskrift plantilbehør
	Veg	Abc	Regulerings- og bebyggelsesplan - p
Reguleringsplan-Byggeområder (PBL1)			
	Område for boliger med tilhørende a		
Reguleringsplan-Offentlige trafikkomr			
	Kjøreveg		
	Annen veggrunn		
	Gang-/sykkelveg		
Reguleringsplan-Friområder (PBL1985)			
	Friområder		
Reguleringsplan-Fellesområder (PBL1:			
	Felles avkjørsel		
	Felles lekeareal for barn		
Reguleringsplan-Bebyggelse og anleg			
	Boligbebyggelse - frittliggende smål		
	Vann- og avløpsanlegg		
	Renovasjonsanlegg		
	Lekeplass		
Reguleringsplan-Samferdselsanlegg c			
	Kjøreveg		
	Gang/sykkelveg		
	Annen veggrunn - tekniske anlegg		
	Annen veggrunn - grøntareal		
Reguleringsplan-Grønnstruktur (PBL2:			
	Turveg		
Reguleringsplan-Hensynsoner (PBL20			
	Sikringsone - Frisikt		