

BRA
 BRA Hytte 87.4m²
 BRA Sauna + bod 17m²
 BRA Anneks 35.6m²
 BRA Total **139.4m²**

Terrasse 30m²

Tegningsnavn:
 Plan 1. Etasje

Tegningsnr.:
 A3-110

Tegningsstatus:
 SØKNADSTEGNING

AI ARKITEKTER
 Haugerudsenteret 5, 0673 Oslo
 Tlf: +47 95 45 80 82
post@ai-arkitekter.no
www.ai-arkitekter.no


Prosjekt:
 Nyskog T-23

Gårdsnr.: 26
 Bruksnr.: 969

Kommune:
 TRYSIL
 KOMMUNE

Oppdragsgiver:
 Deividas Zizys

Dato: 20.05.2024
 Tegnet av: DS
 Prosjektnr.: 04-000
 Målestokk: 1 : 100
 Kontrollert av: AI
 Revisjon: 1

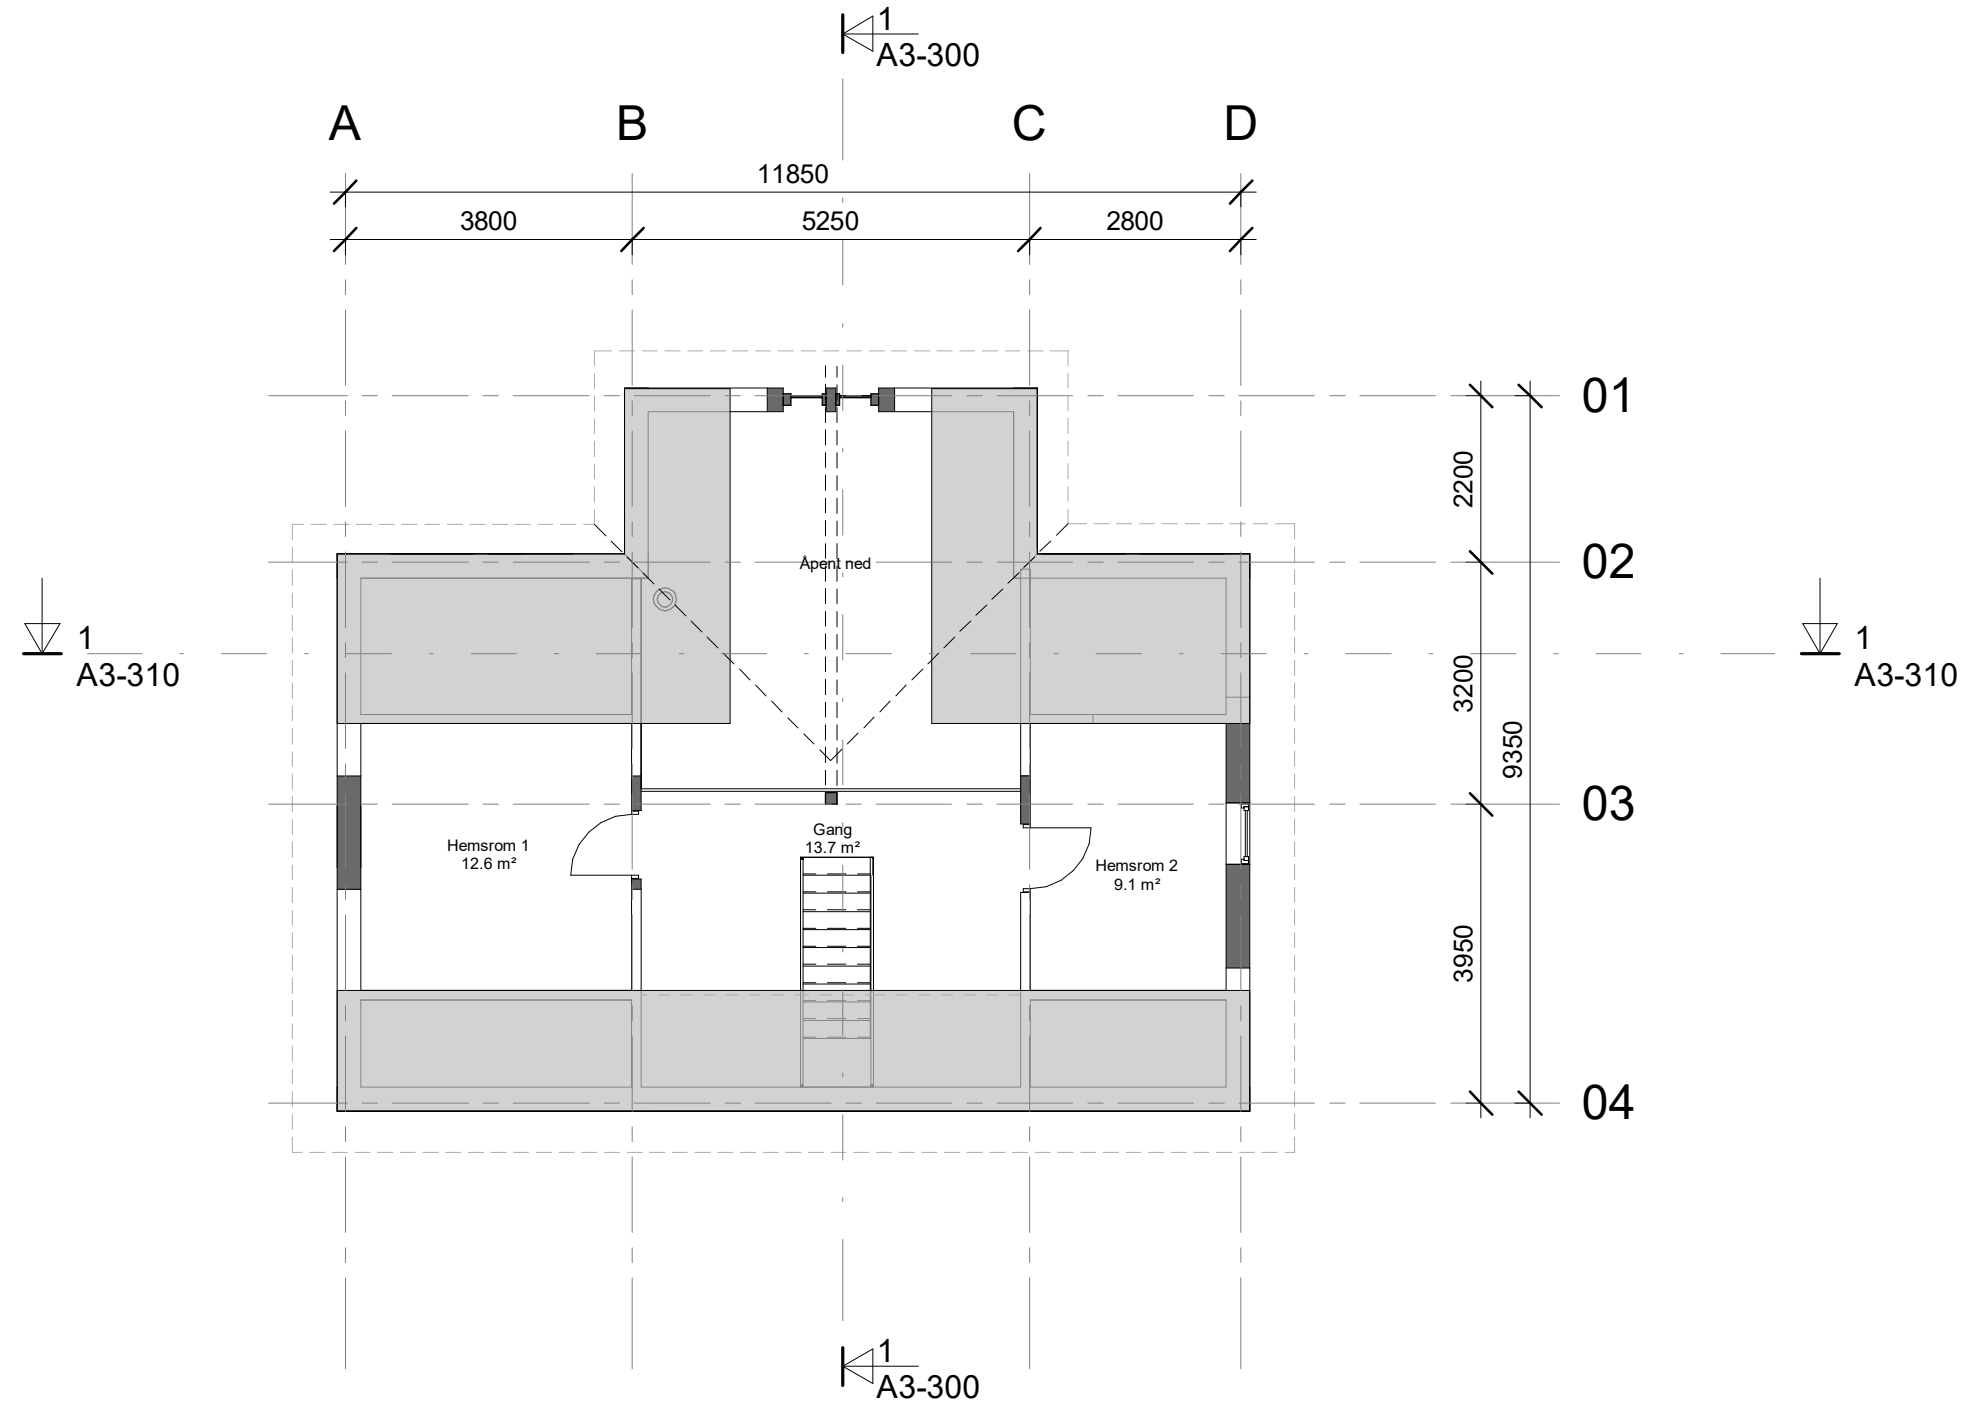

Tegningsnavn:
Plan 2. Etasje

Tegningsnr.:
A3-120

Tegningsstatus:
SØKNADSTEGNING



AI ARKITEKTER

Haugerudsenteret 5, 0673 Oslo post@ai-arkitekter.no
Tlf: +47 95 45 80 82 www.ai-arkitekter.no

Prosjekt:
Nyskog T-23

Gårdsnr.: 26
Kommune:

Bruksnr.: 969



Kommune:



Oppdragsgiver:
Deividas Zizys

Dato: 20.05.2024
Tegnet av: DS
Prosjektnr.: 04-000

Målestokk: 1 : 100
Kontrollert av: AI
Revisjon: 1

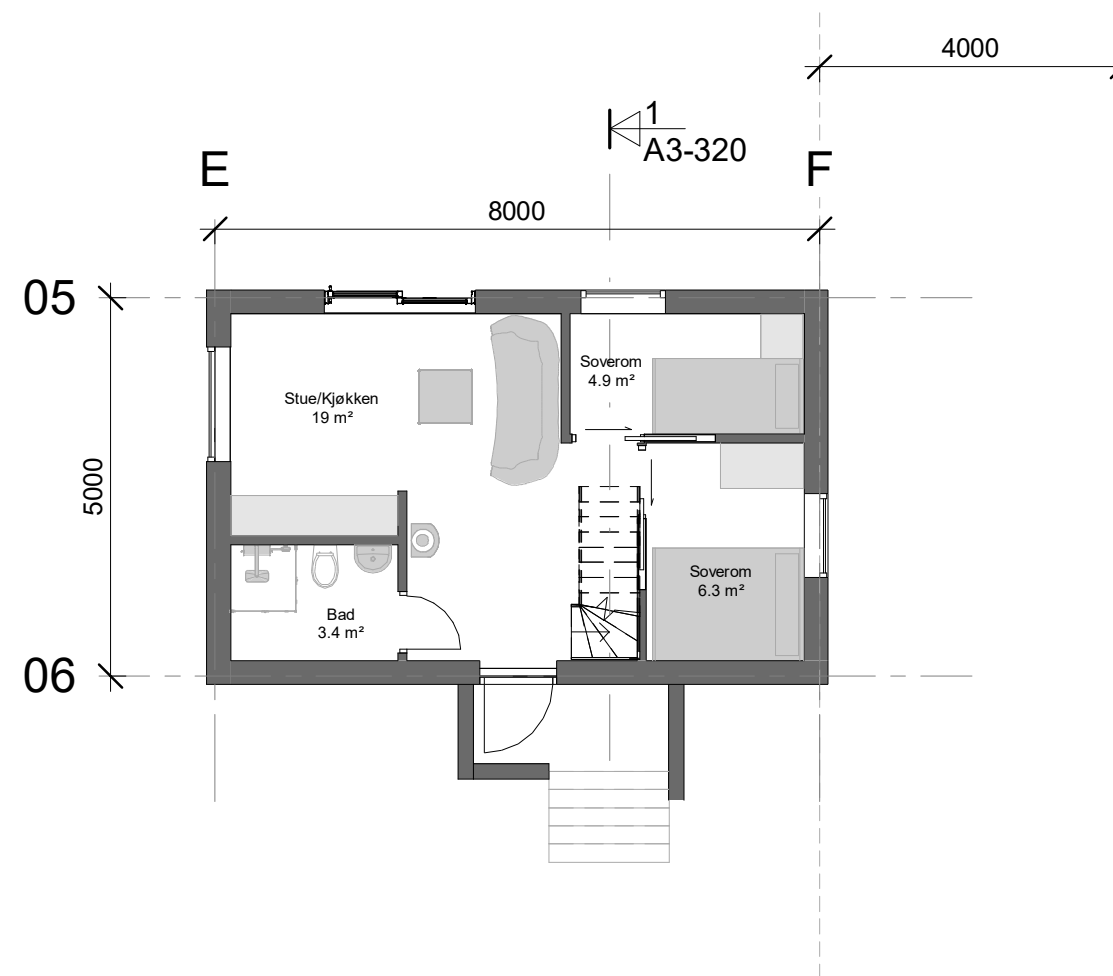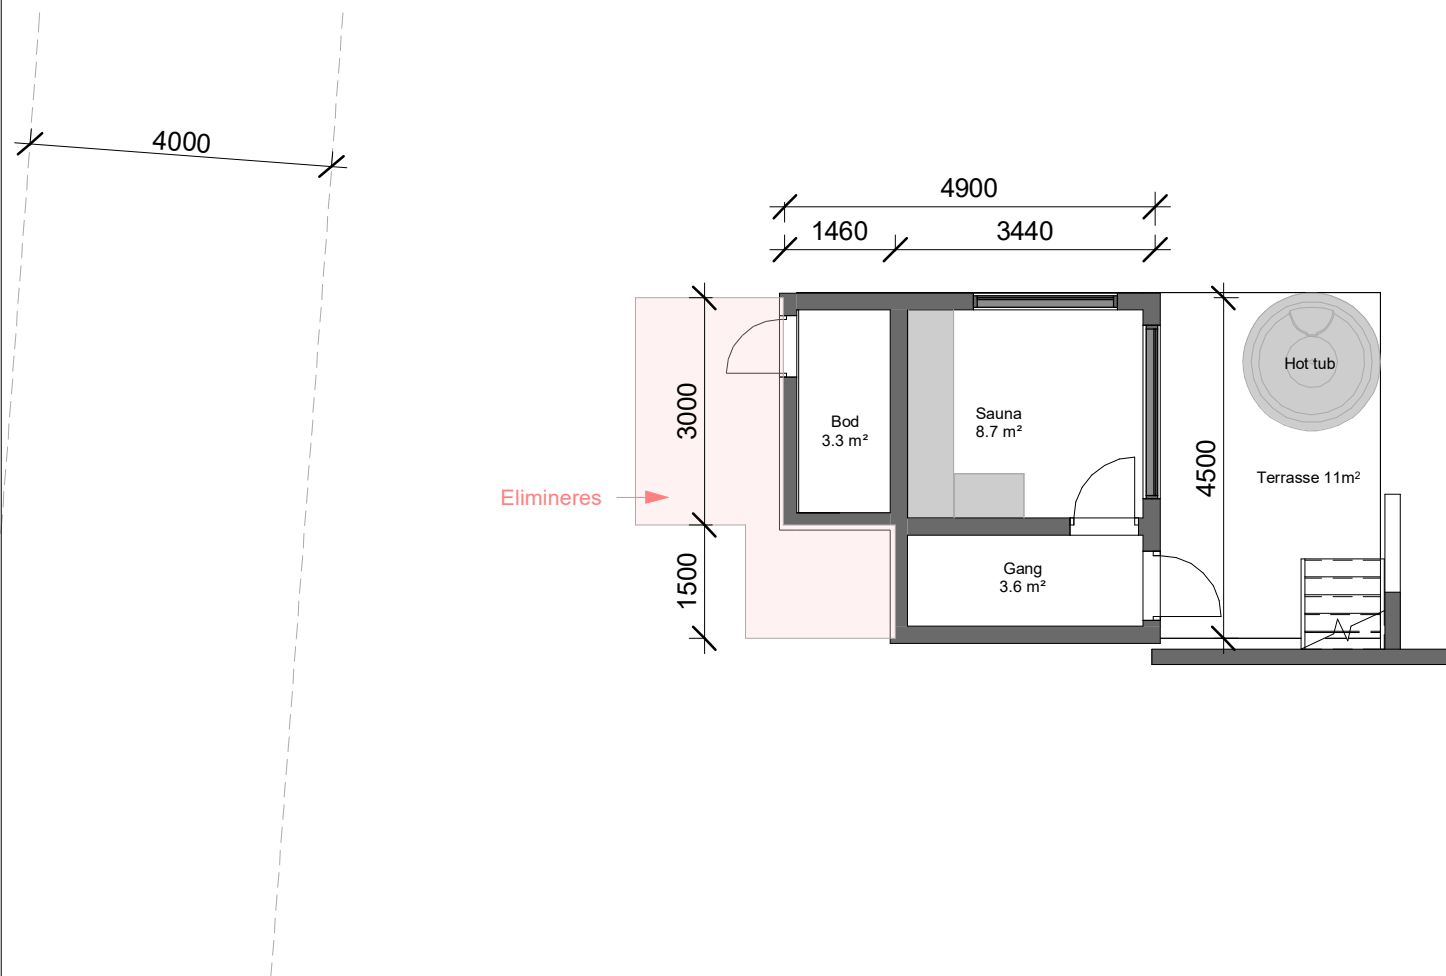

BRA
 BRA Hytte 87.4m²
 BRA Sauna + bod 17m²
 BRA Anneks 35.6m²
 BRA Total **139.4m²**

Terrasse 30m²

Tegningsnavn:
 Anneks og sauna

Tegningsnr.:
 A3-130

Tegningsstatus:
 SØKNADSTEGNING

AI ARKITEKTER

Haugerudsenteret 5, 0673 Oslo post@ai-arkitekter.no
 Tlf: +47 95 45 80 82 www.ai-arkitekter.no

Prosjekt:
 Nyskog T-23


Gårdsnr.: 26
 Bruksnr.: 969

TRYFIL
 KOMMUNE

Oppdragsgiver:
 Deividas Zizys

Dato: 20.05.2024
 Tegnet av: DS
 Målestokk: 1 : 100

Prosjektnr.: 04-000
 Revisjon: 1

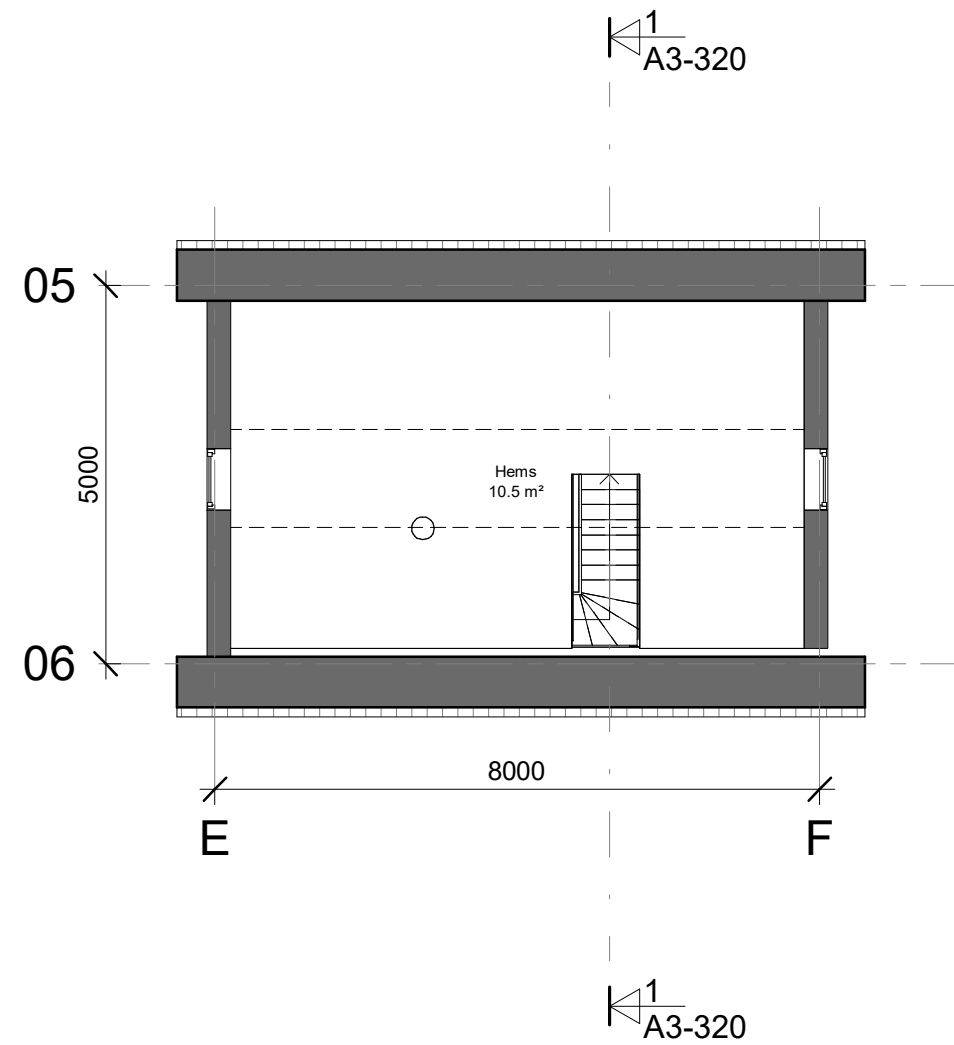

Tegningsnavn:
Plan Loft Etasje Anneks

Tegningsnr.:
A3-140

Tegningsstatus:
SØKNADSTEGNING



AI ARKITEKTER
 Haugerudsenteret 5, 0673 Oslo post@ai-arkitekter.no
 Tlf: +47 95 45 80 82 www.ai-arkitekter.no

Prosjekt:
Nyskog T-23

Gårdsnr.:
26

Bruksnr.:
969

Kommune:



Oppdragsgiver:
Deividas Zizys

Dato:
20.05.2024


Målestokk:
1 : 100

Tegnet av:
DS

Kontrollert av:
AI

Prosjektnr.:
04-000

Revisjon:
1

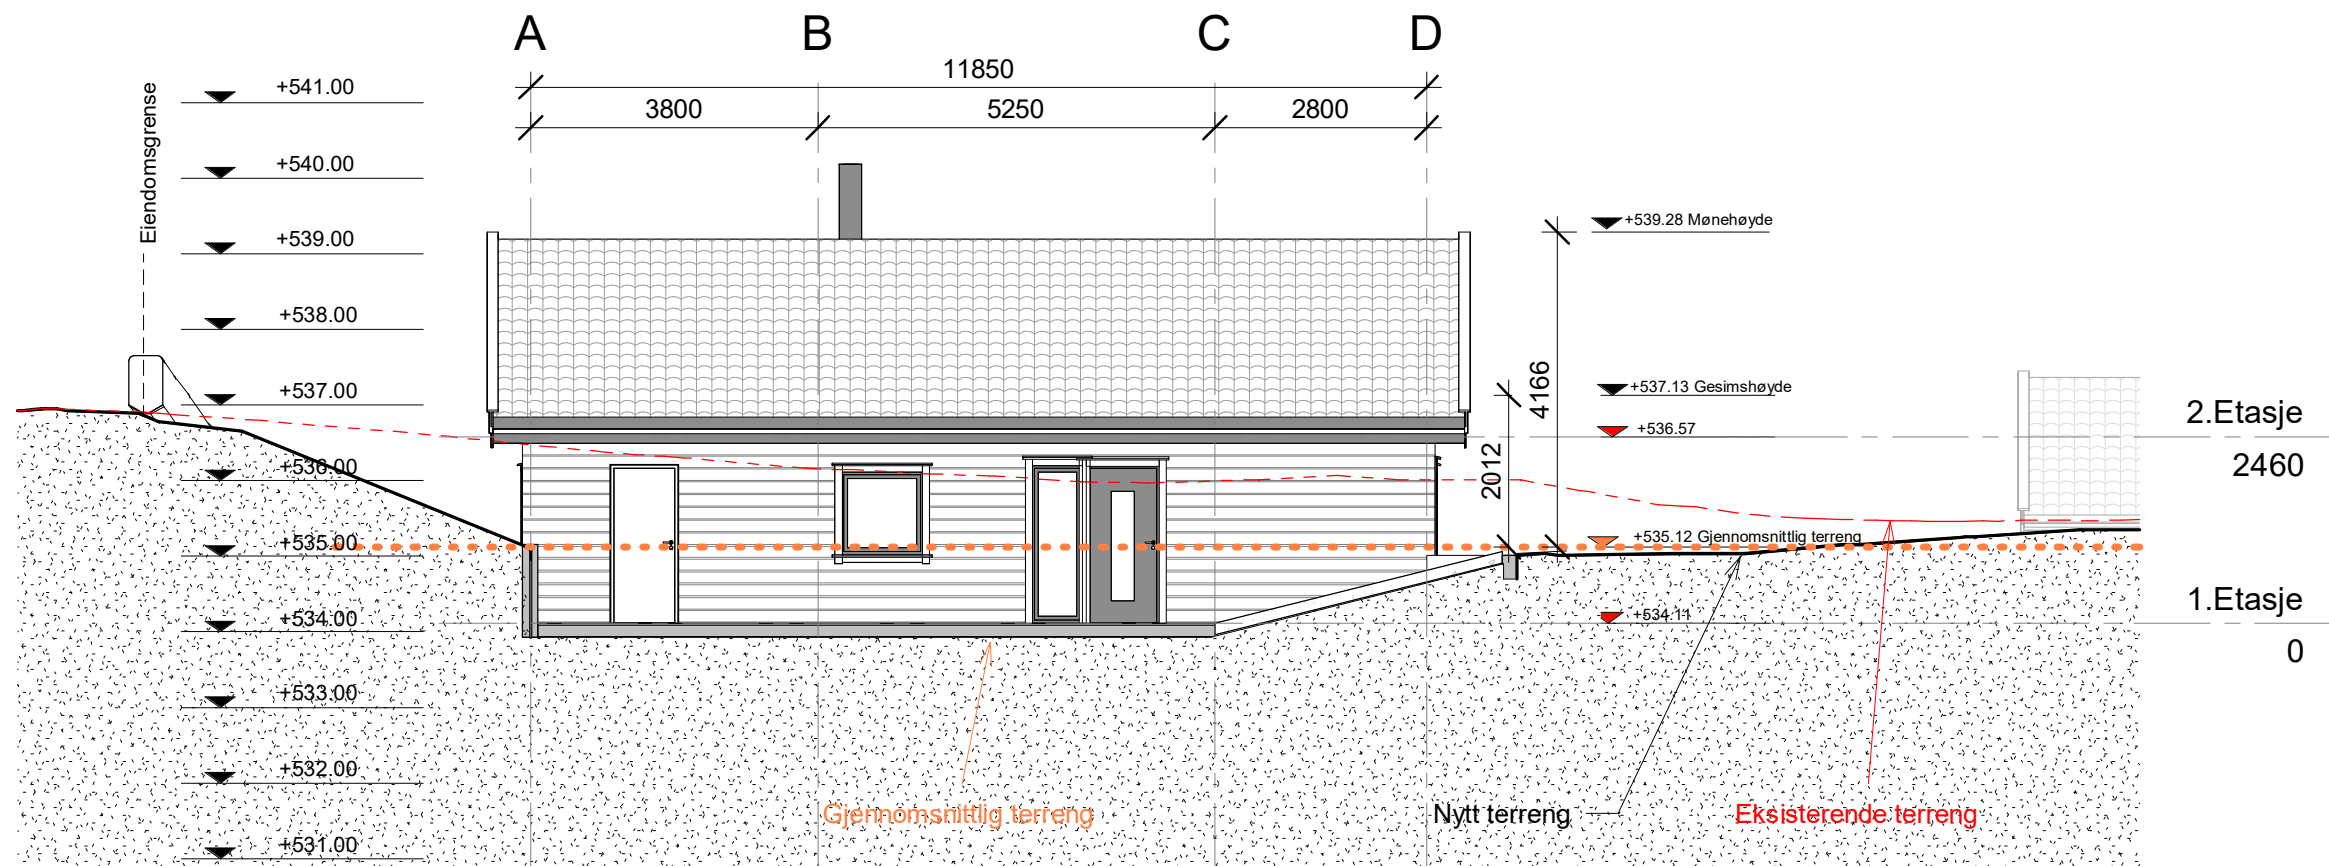

Tegningsnavn:
 Fasade Nord/Øst

Tegningsnr.:
 A3-200

Tegningsstatus:
 SØKNADSTEGNING

AI ARKITEKTER

Haugerudsenteret 5, 0673 Oslo post@ai-arkitekter.no
 Tlf: +47 95 45 80 82 www.ai-arkitekter.no

Prosjekt:
 Nyskog T-23


Gårdsnr.: 26
 Bruksnr.: 969



Oppdragsgiver:
 Deividas Zizys

Dato: 20.05.2024
 Tegnet av: DS
 Målestokk: 1 : 100
 Kontrollert av: AI

Prosjektnr.: 04-000
 Revisjon: 1

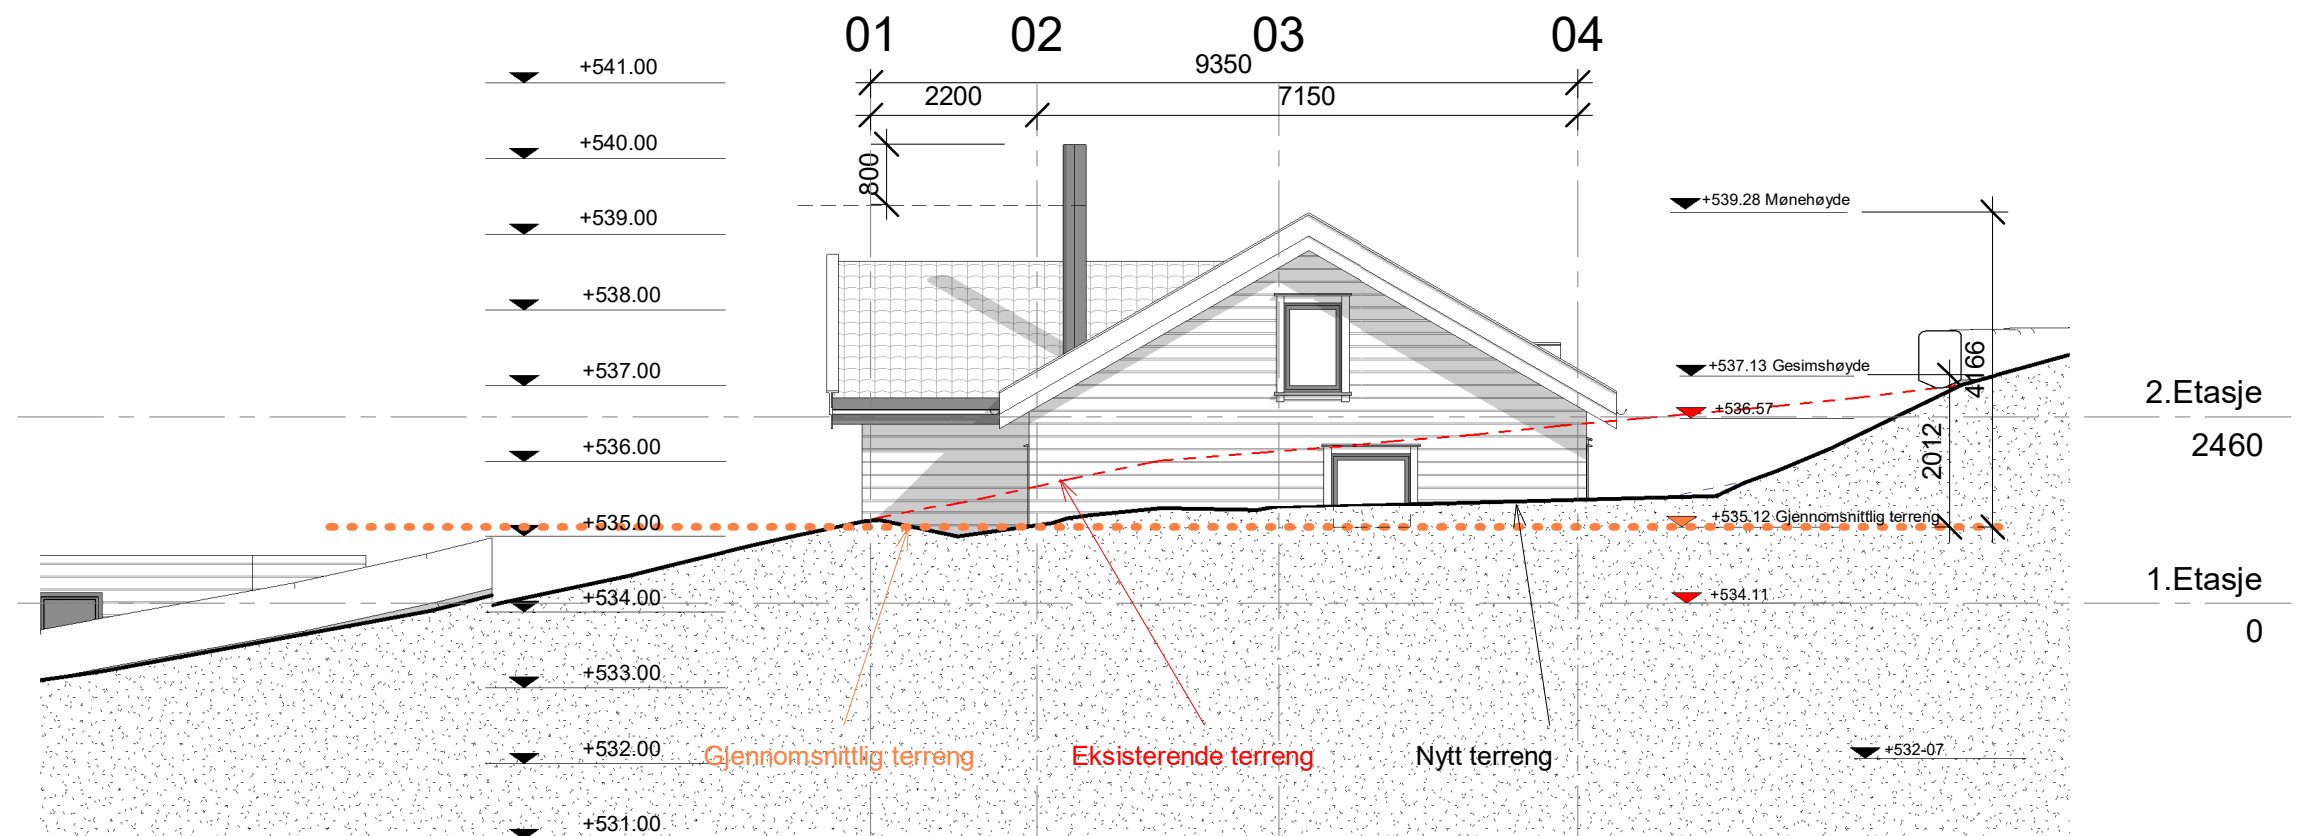

Tegningsnavn:
Fasade Sør/Øst

Tegningsnr.:
A3-210

Tegningsstatus:
SØKNADSTEGNING


AI ARKITEKTER
 Haugerudsenteret 5, 0673 Oslo post@ai-arkitekter.no
 Tlf: +47 95 45 80 82 www.ai-arkitekter.no


Prosjekt:
Nyskog T-23

Gårdsnr.:
26
Bruksnr.:
969

Kommune:
 **TRYSIL
KOMMUNE**

Oppdragsgiver:
Deividas Zizys

Dato:	Tegnet av:	Prosjektnr.:
20.05.2024	DS	04-000
Målestokk:	Kontrollert av:	Revisjon:
1 : 100	AI	1

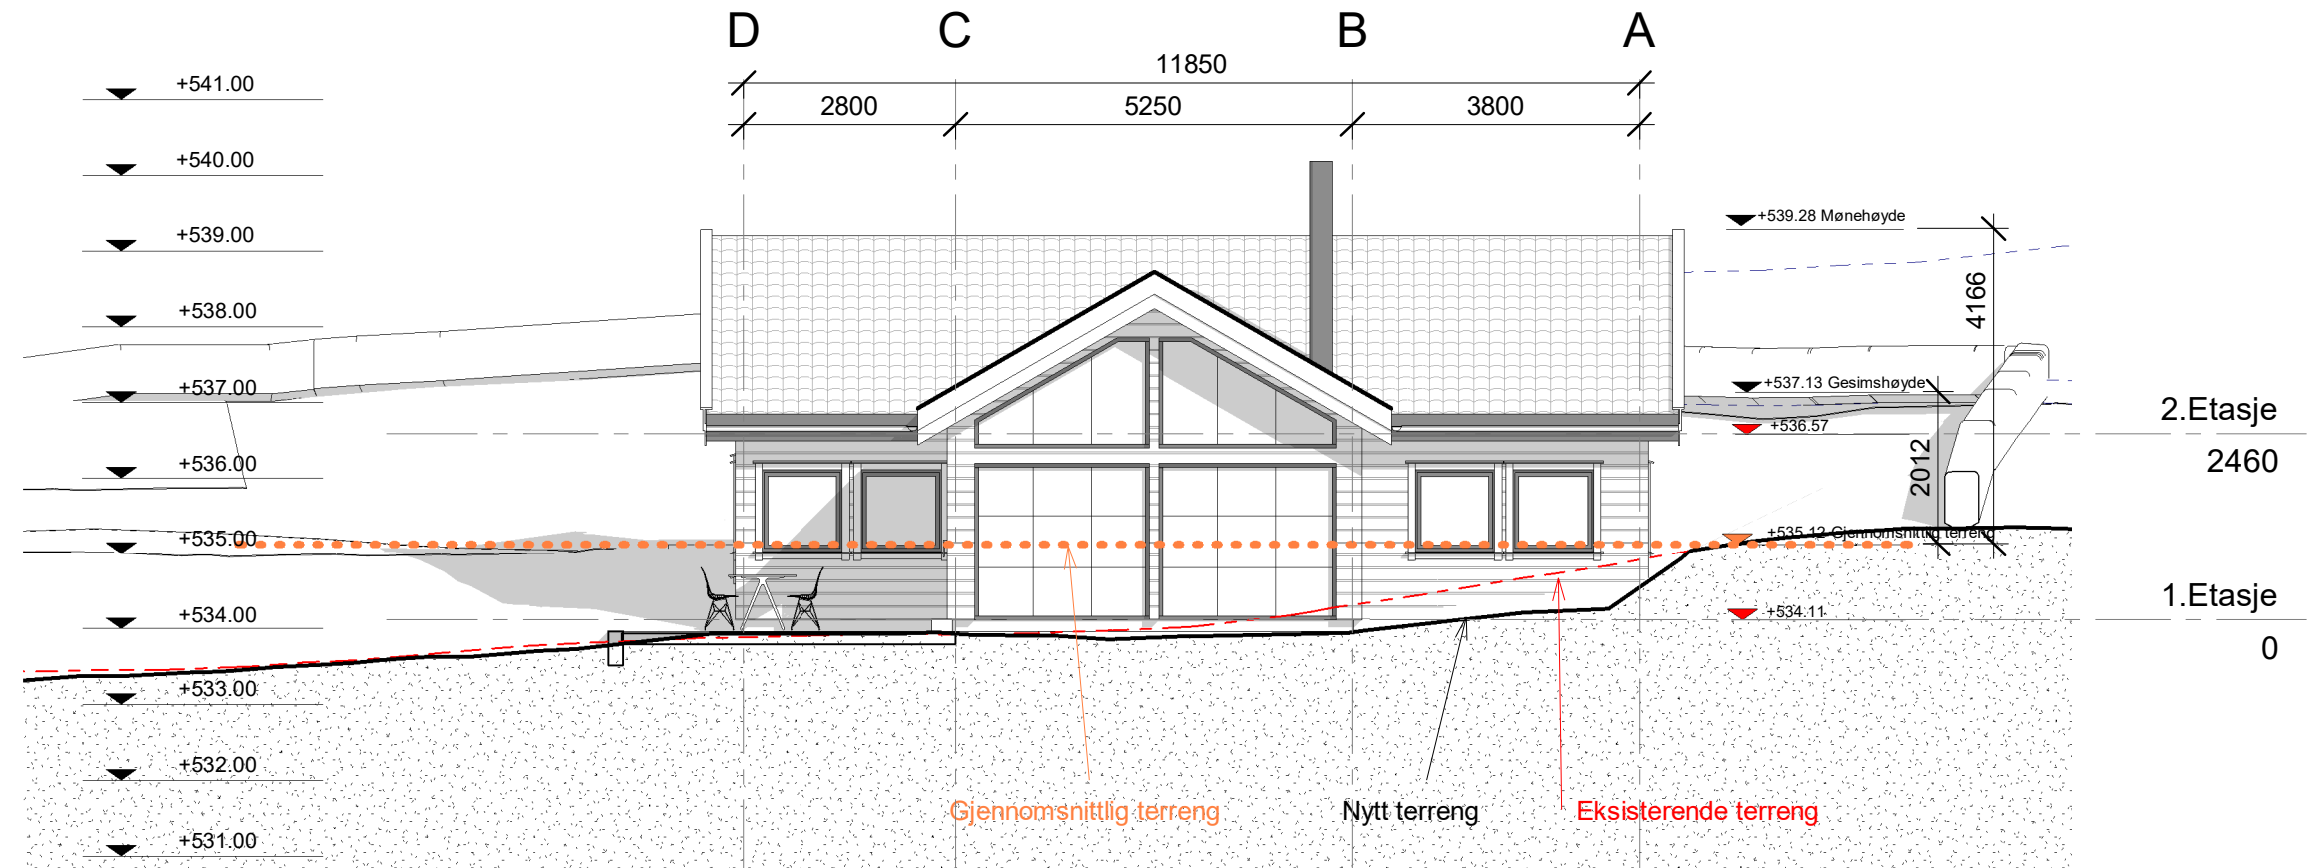

Tegningsnavn:
 Fasade Sør/Vest

Tegningsnr.:
 A3-220

Tegningsstatus:
 SØKNADSTEGNING



AI ARKITEKTER
 Haugerudsenteret 5, 0673 Oslo post@ai-arkitekter.no
 Tlf: +47 95 45 80 82 www.ai-arkitekter.no


Prosjekt:
 Nyskog T-23

Gårdsnr.: 26
 Bruksnr.: 969

Kommune:
 **TRYSIL KOMMUNE**

Oppdragsgiver:
 Deividas Zizys

Dato: 20.05.2024
 Tegnet av: DS
 Målestokk: 1 : 100
 Prosjektnr.: 04-000
 Revisjon: 1

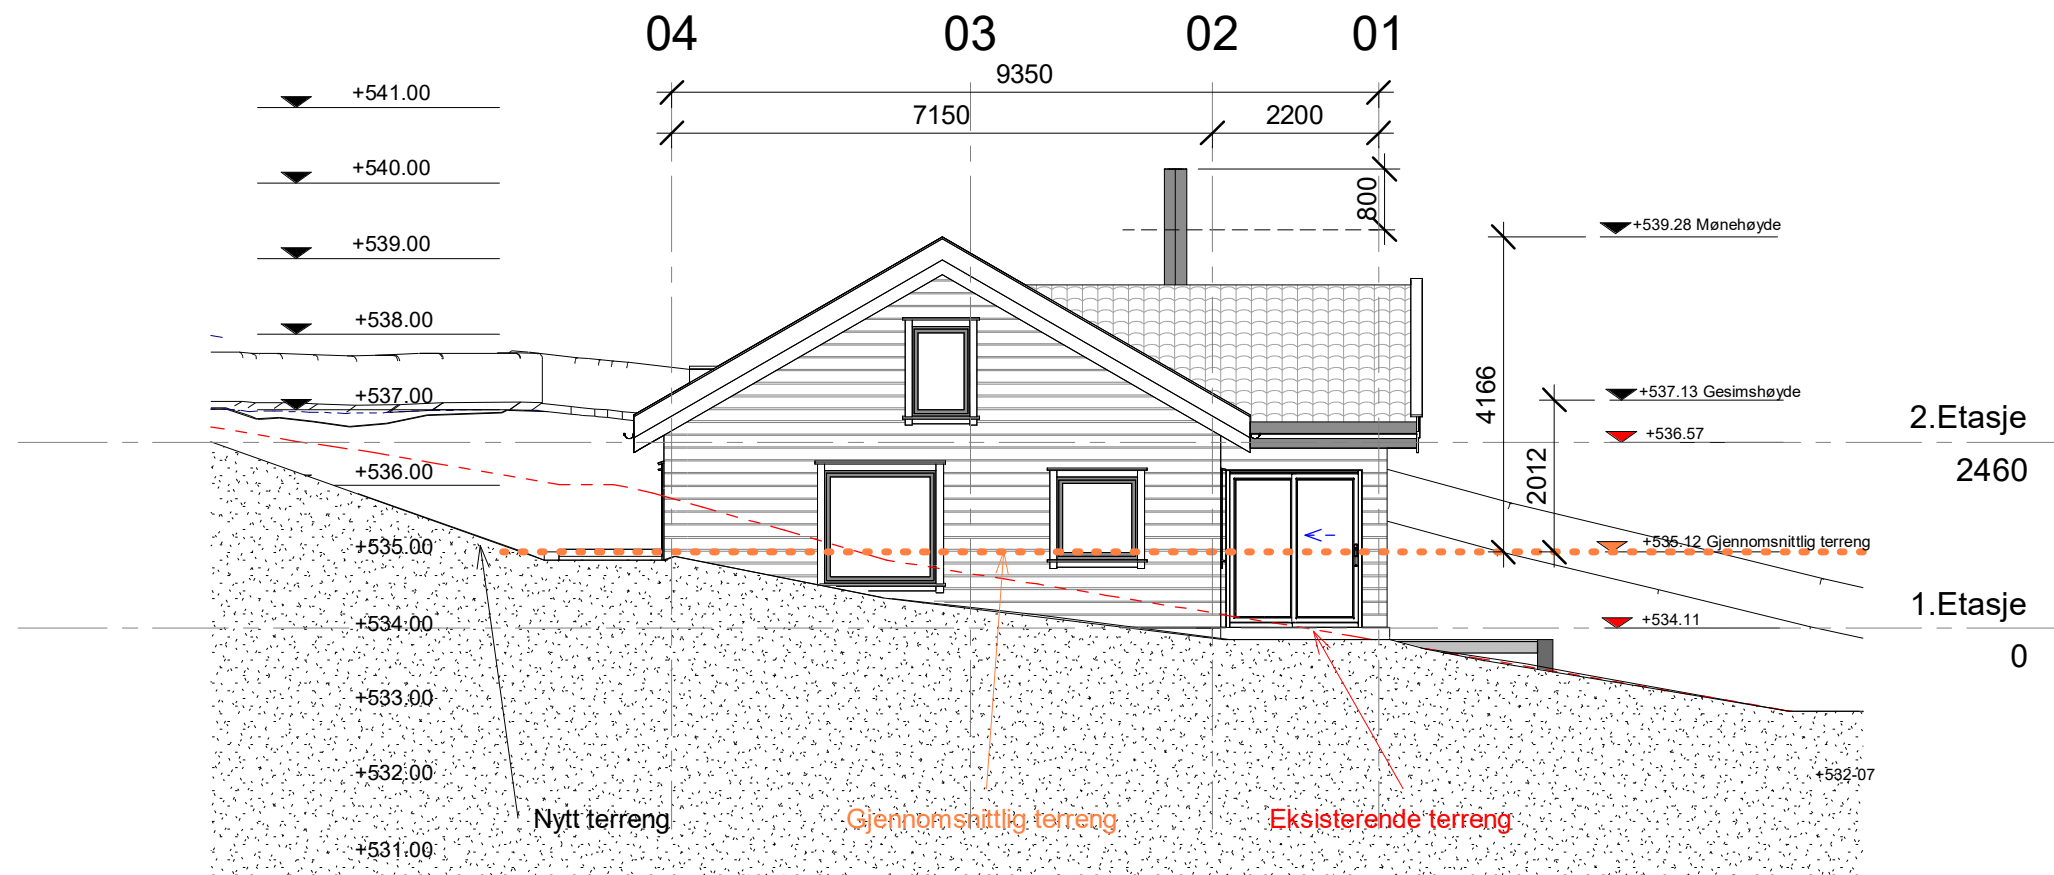

Tegningsnavn:
 Fasade Nord/Vest

Tegningsnr.:
 A3-230

Tegningsstatus:
 SØKNADSTEGNING



AI ARKITEKTER
 Haugerudsenteret 5, 0673 Oslo post@ai-arkitekter.no
 Tlf: +47 95 45 80 82 www.ai-arkitekter.no

Prosjekt:
 Nyskog T-23

Gårdsnr.:
 26

Bruksnr.:
 969

Kommune:



**TRYSIL
 KOMMUNE**

Oppdragsgiver:
 Deividas Zizys

Dato:
 20.05.2024


Målestokk:
 1 : 100

Tegnet av:
 DS

Kontrollert av:
 AI


Prosjektnr.:
 04-000

Revisjon:
 1

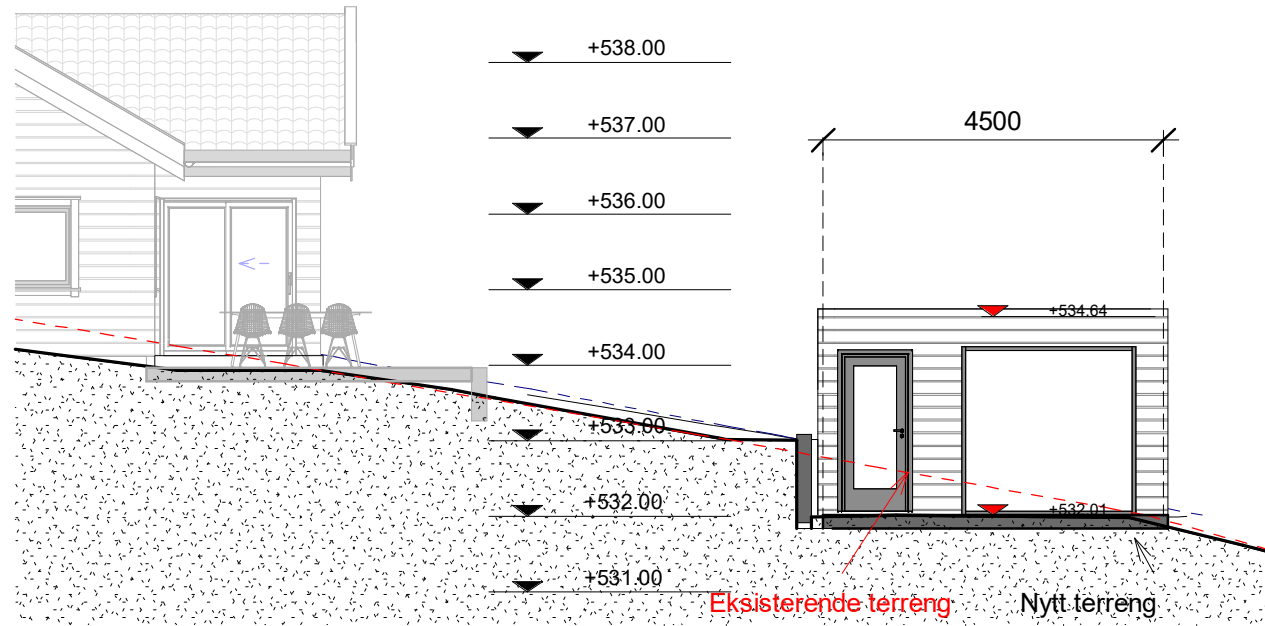


Nord/Vest Sauna

1 : 100

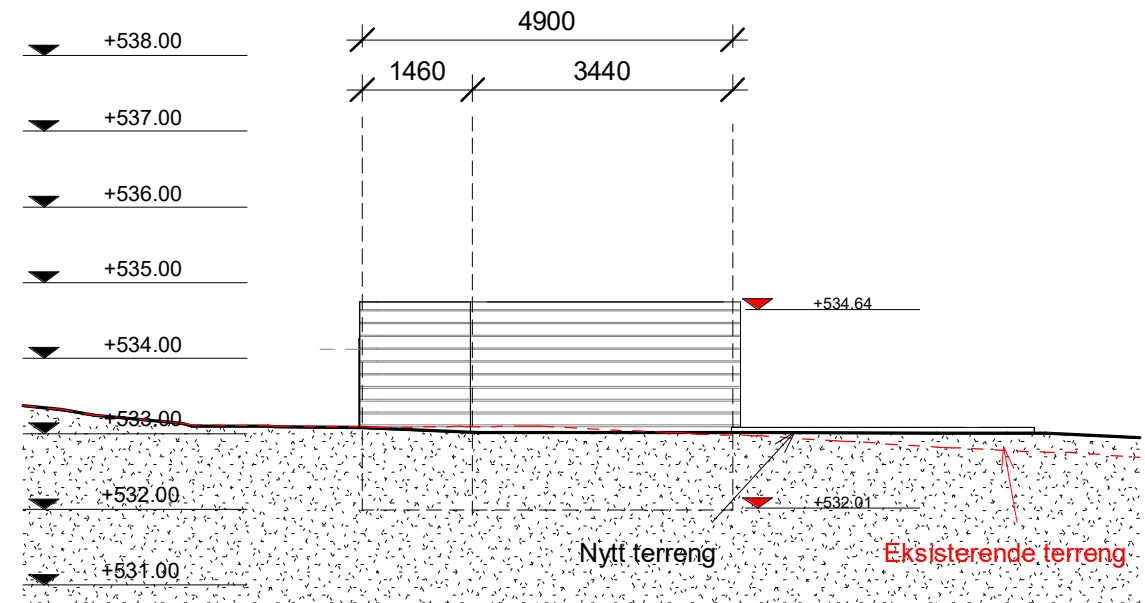


Nord/Øst Sauna

1 : 100

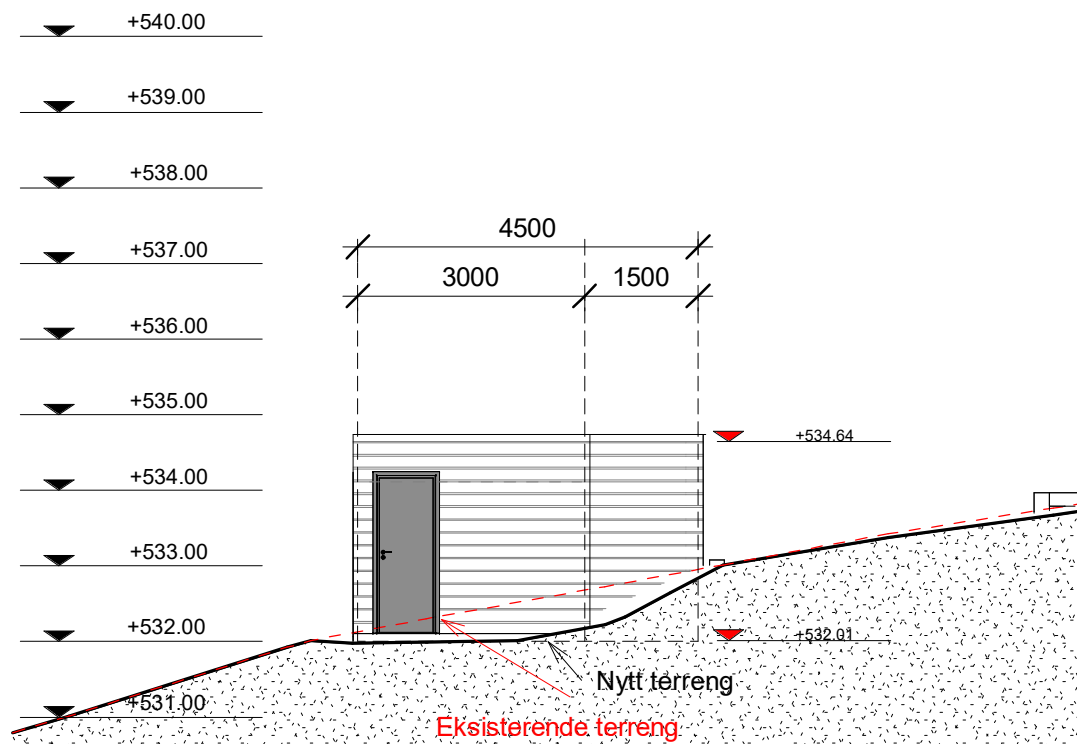

Sør/Øst Sauna

1 : 100

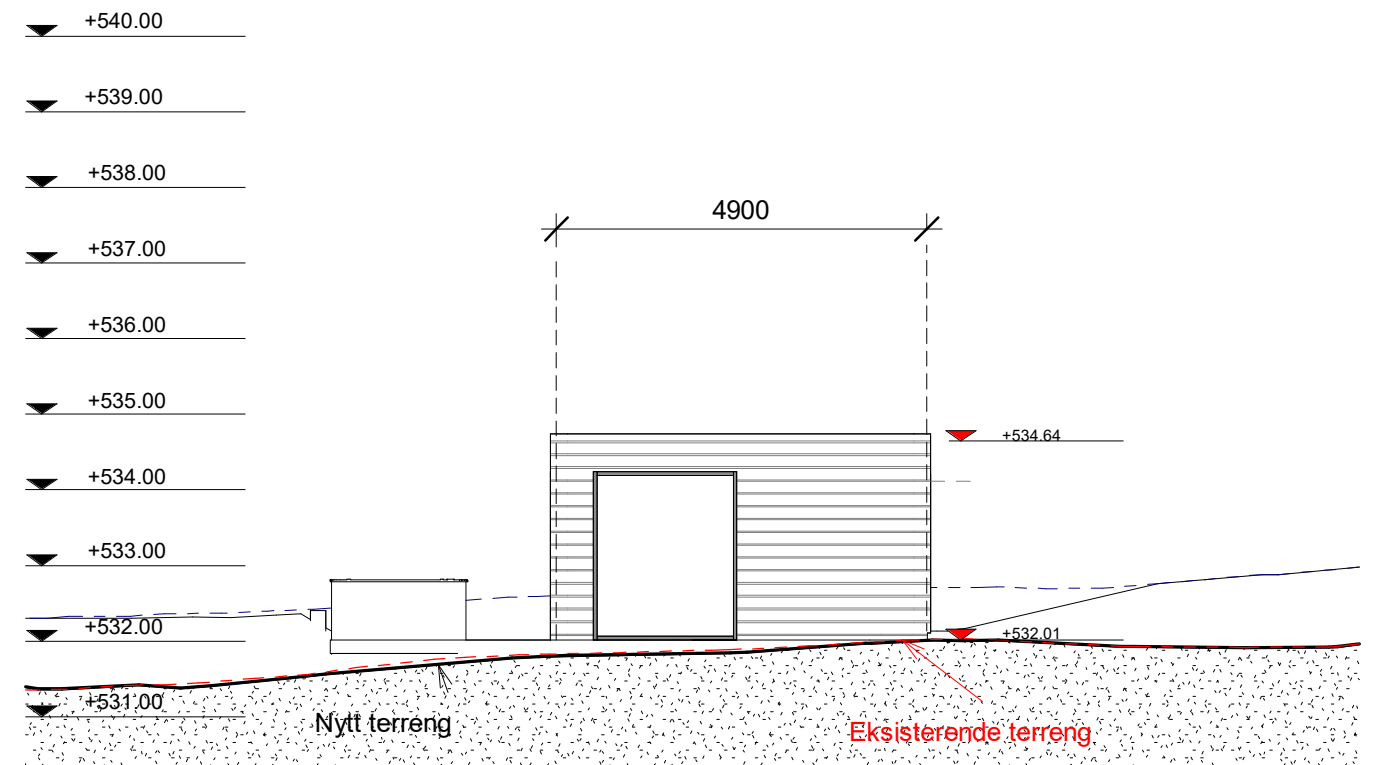

Sør/Vest Sauna

1 : 100

Tegningsnavn:
Fasade Sauna

Tegningsnr.:
A3-240

Tegningsstatus:
SØKNADSTEGNING

DS AI
Tegn. Kontr.



AI ARKITEKTER

Haugerudsenteret 5, 0673 Oslo post@ai-arkitekter.no
Tlf: +47 95 45 80 82 www.ai-arkitekter.no

Prosjekt:
Nyskog T-23

Gårdsnr.: 26
Kommune:

Bruksnr.: 969




Oppdragsgiver:
Deividas Zizys


Dato: 20.05.2024
Tegnet av: DS
Prosjektnr.: 04-000

Målestokk: 1 : 100
Kontrollert av: AI
Revisjon: 1

Nord/Vest Anekks
1 : 100

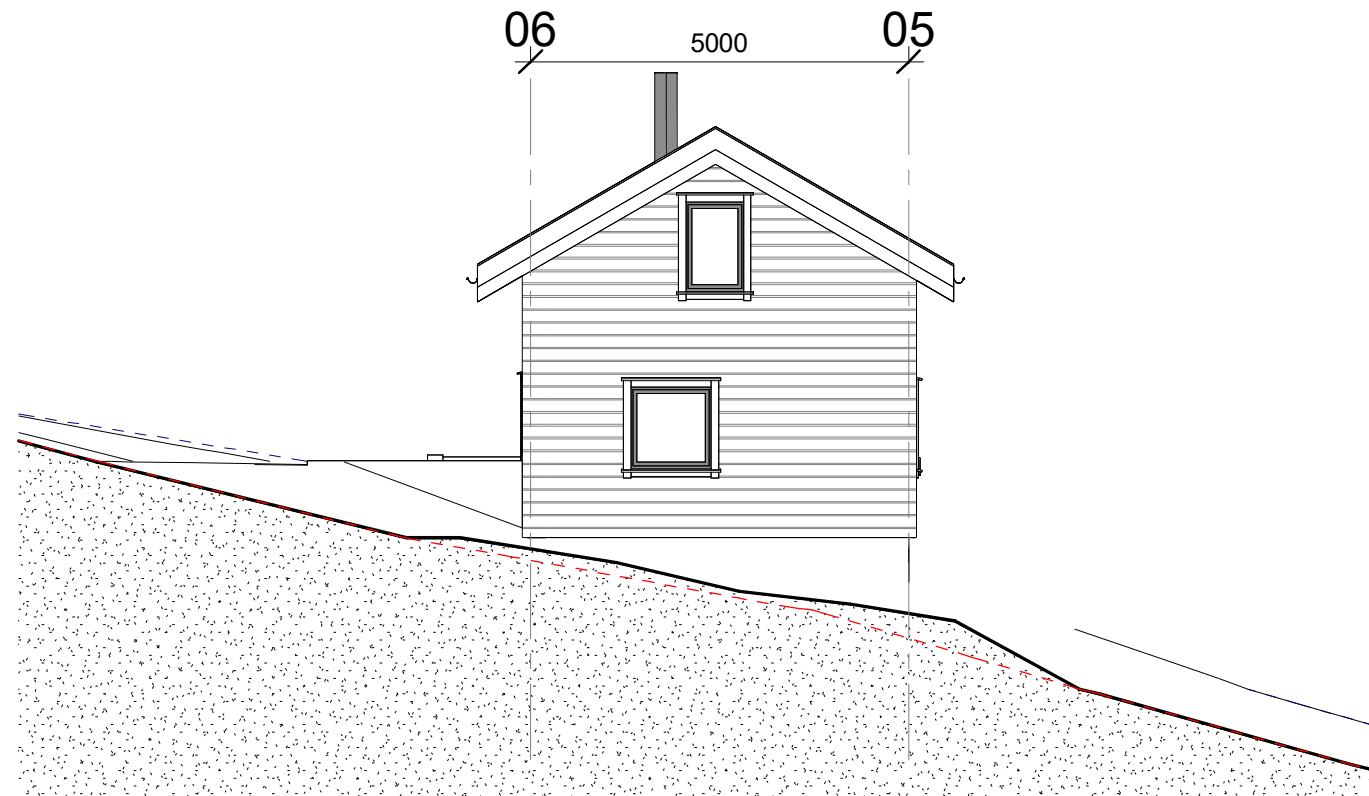

Nord/Øst Anneks
1 : 100

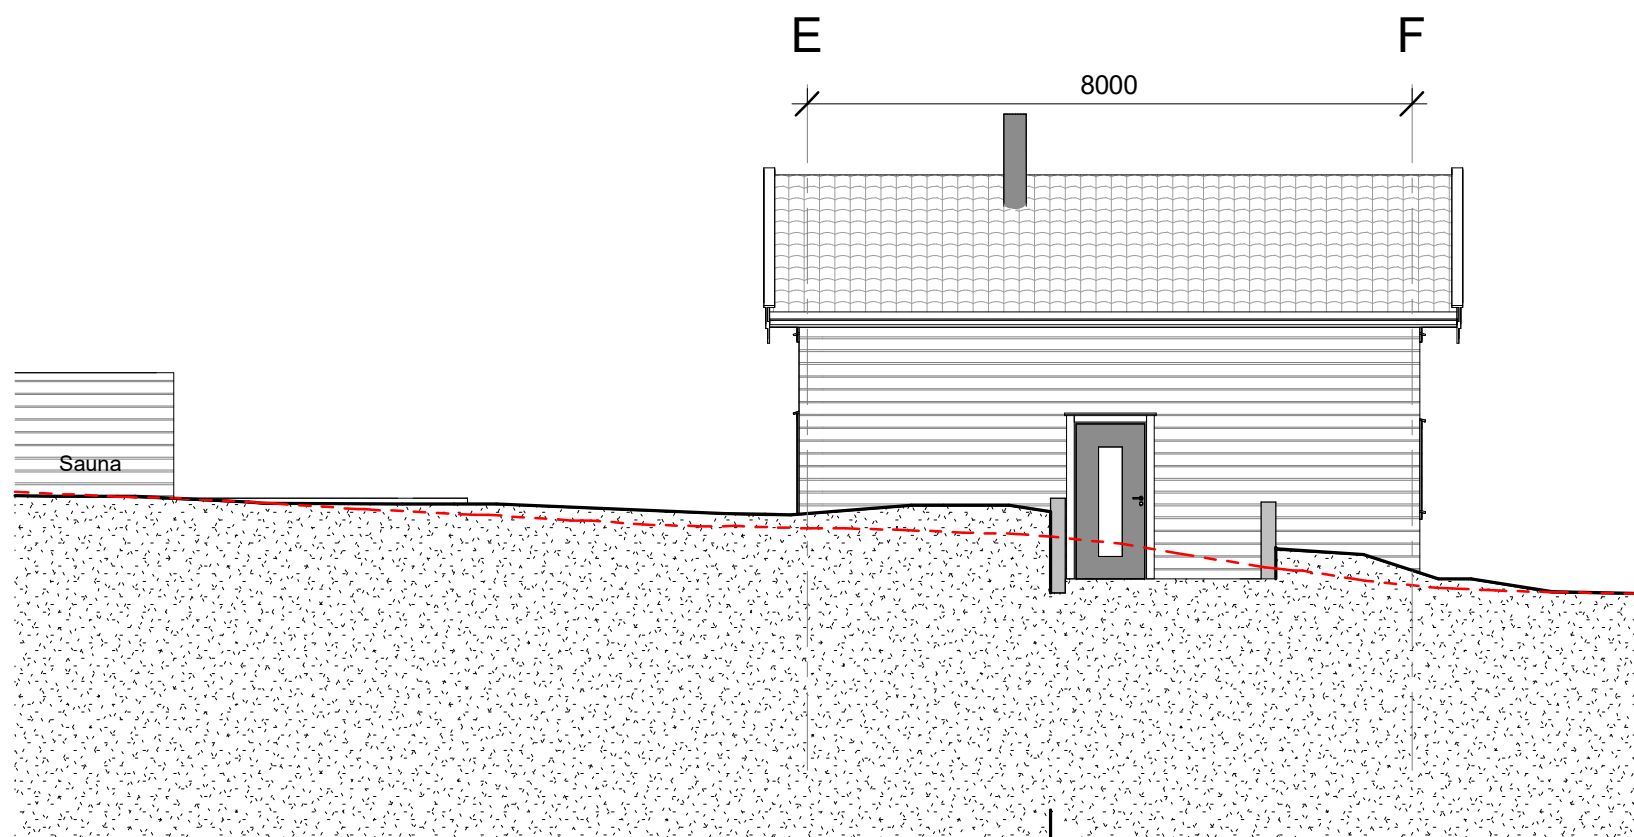

Tegningsnavn:
Fasade Anneks

Tegningsnr.:
A3-250

Tegningsstatus:
SØKNADSTEGNING



Prosjekt:
Nyskog T-23

Gårdsnr.:
26

Bruksnr.:
969

Kommune:



Oppdragsgiver:
Deividas Zizys

Dato:
20.05.2024


Målestokk:
1 : 100

Tegnet av:
DS


Kontrollert av:
AI

Prosjektnr.:
04-000

Revisjon:
1

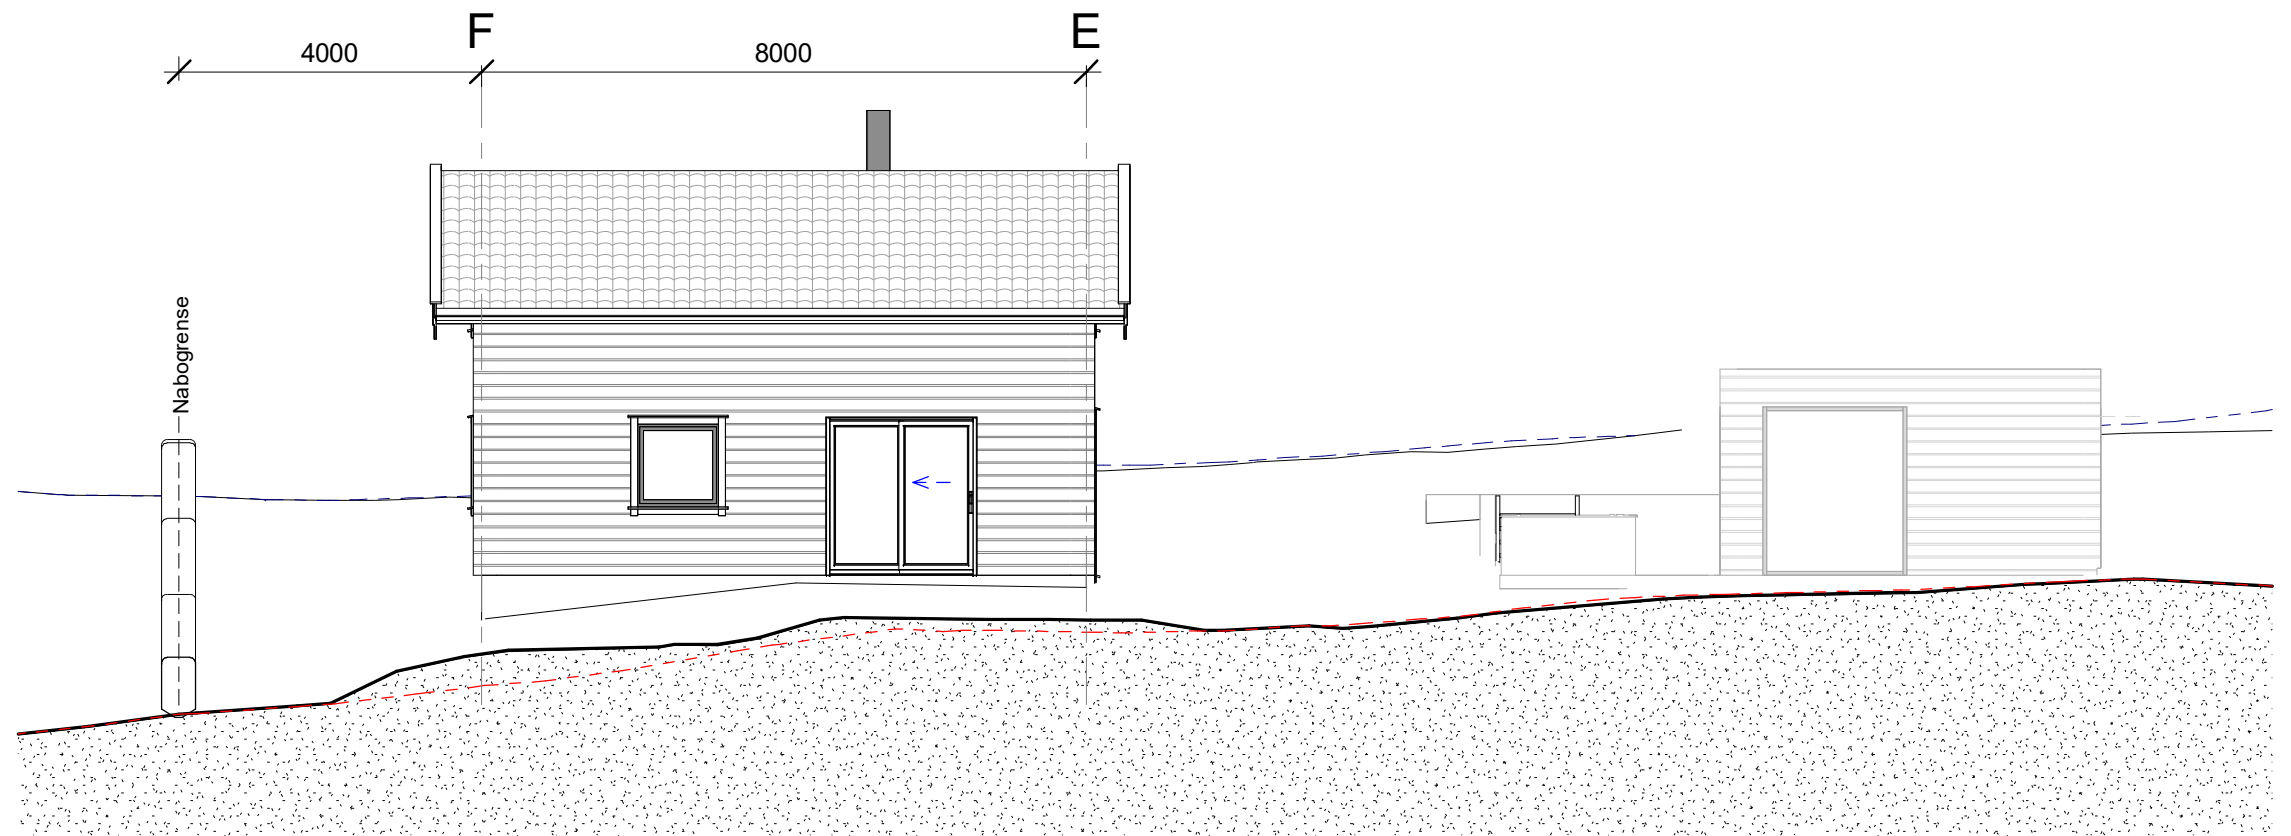

Sør/Vest Anneks
1 : 100

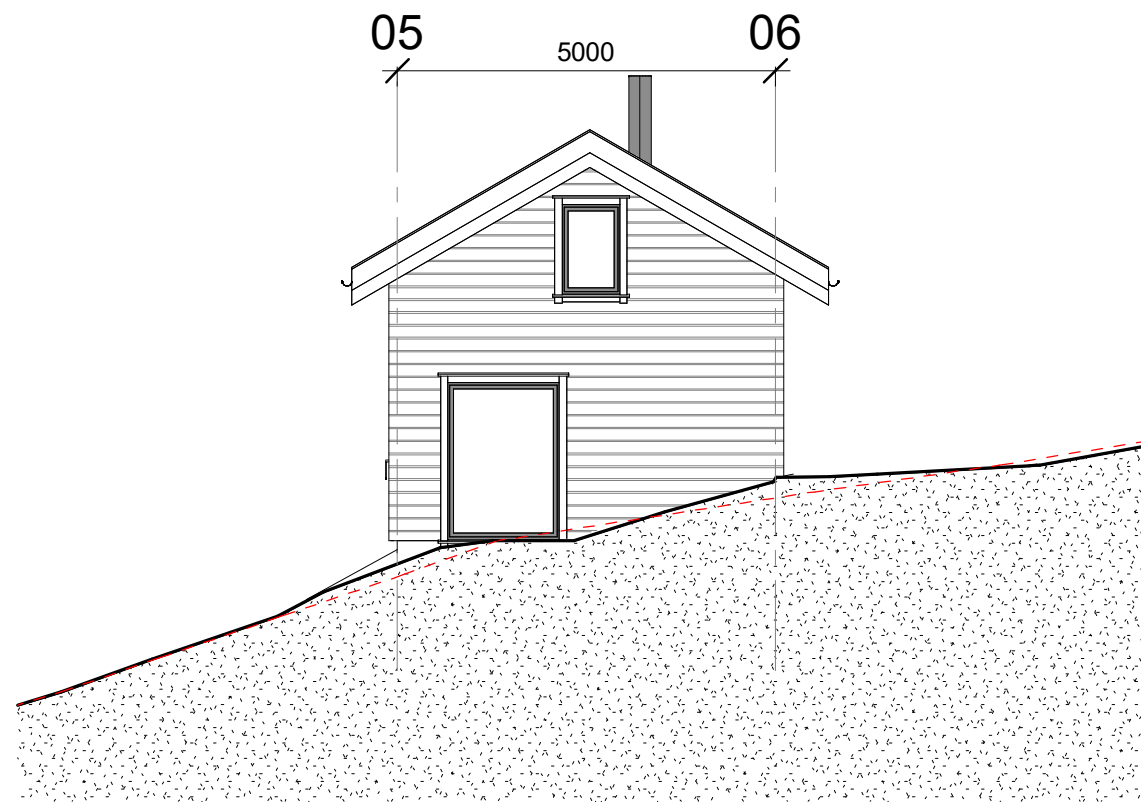

Sør/Øst Anneks
1 : 100

Tegningsnavn:
Fasade Anneks

Tegningsnr.:
A3-260

Tegningsstatus:
SØKNADSTEGNING



AI ARKITEKTER
Haugerudsenteret 5, 0673 Oslo post@ai-arkitekter.no
Tlf: +47 95 45 80 82 www.ai-arkitekter.no

Prosjekt:
Nyskog T-23

Gårdsnr.:
26

Bruksnr.:
969

Kommune:



Oppdragsgiver:
Deividas Zizys

Dato:
20.05.2024


Målestokk:
1 : 100

Tegnet av:
DS

Kontrollert av:
AI

Prosjektnr.:
04-000

Revisjon:
1

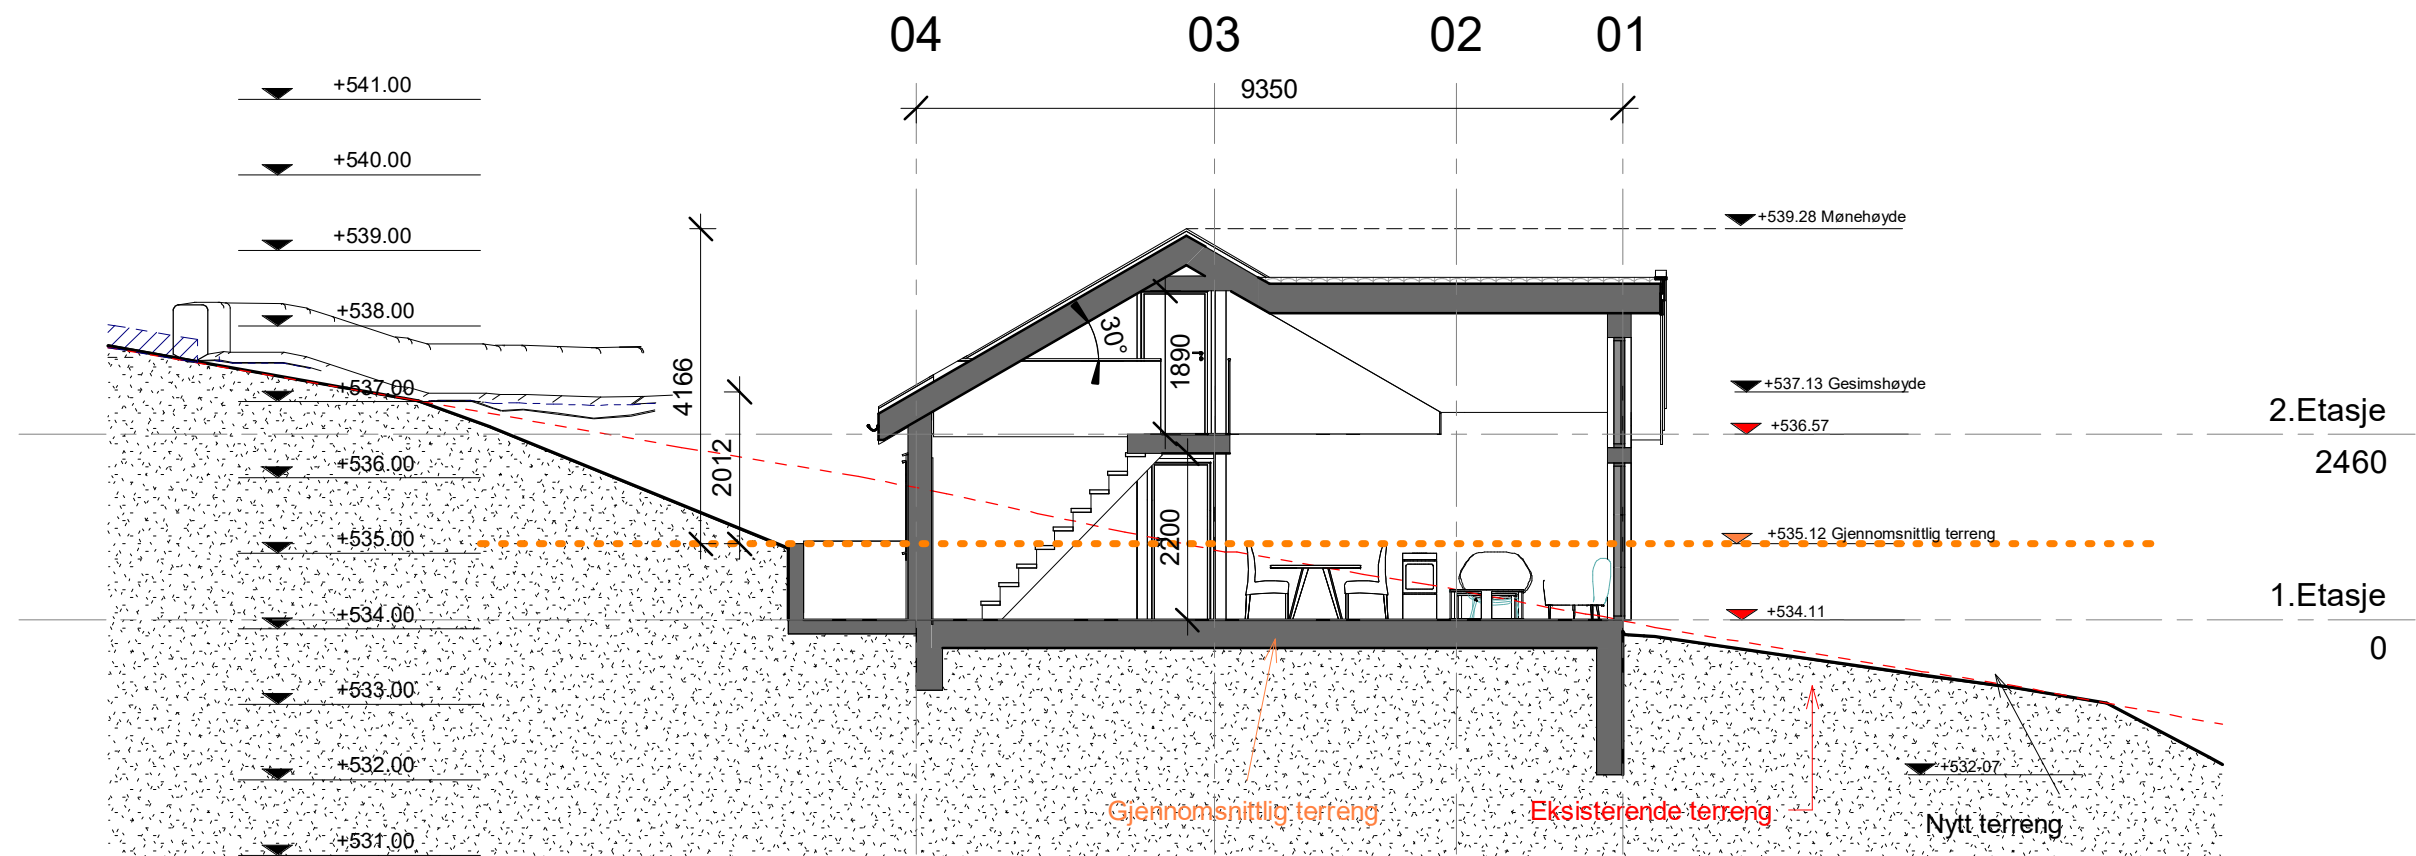

Tegningsnavn:
Snitt A-A

Tegningsnr.:
A3-300

Tegningsstatus:
SØKNADSTEGNING

AI ARKITEKTER
 Haugerudsenteret 5, 0673 Oslo
 Tlf: +47 95 45 80 82
post@ai-arkitekter.no
www.ai-arkitekter.no

Prosjekt:
Nyskog T-23

Gårdsnr.:
26

Bruksnr.:
969

Kommune:



Oppdragsgiver:
Deividas Zizys

Dato:
20.05.2024


Målestokk:
1 : 100

Tegnet av:
DS

Kontrollert av:
AI

Prosjektnr.:
04-000

Revisjon:
1

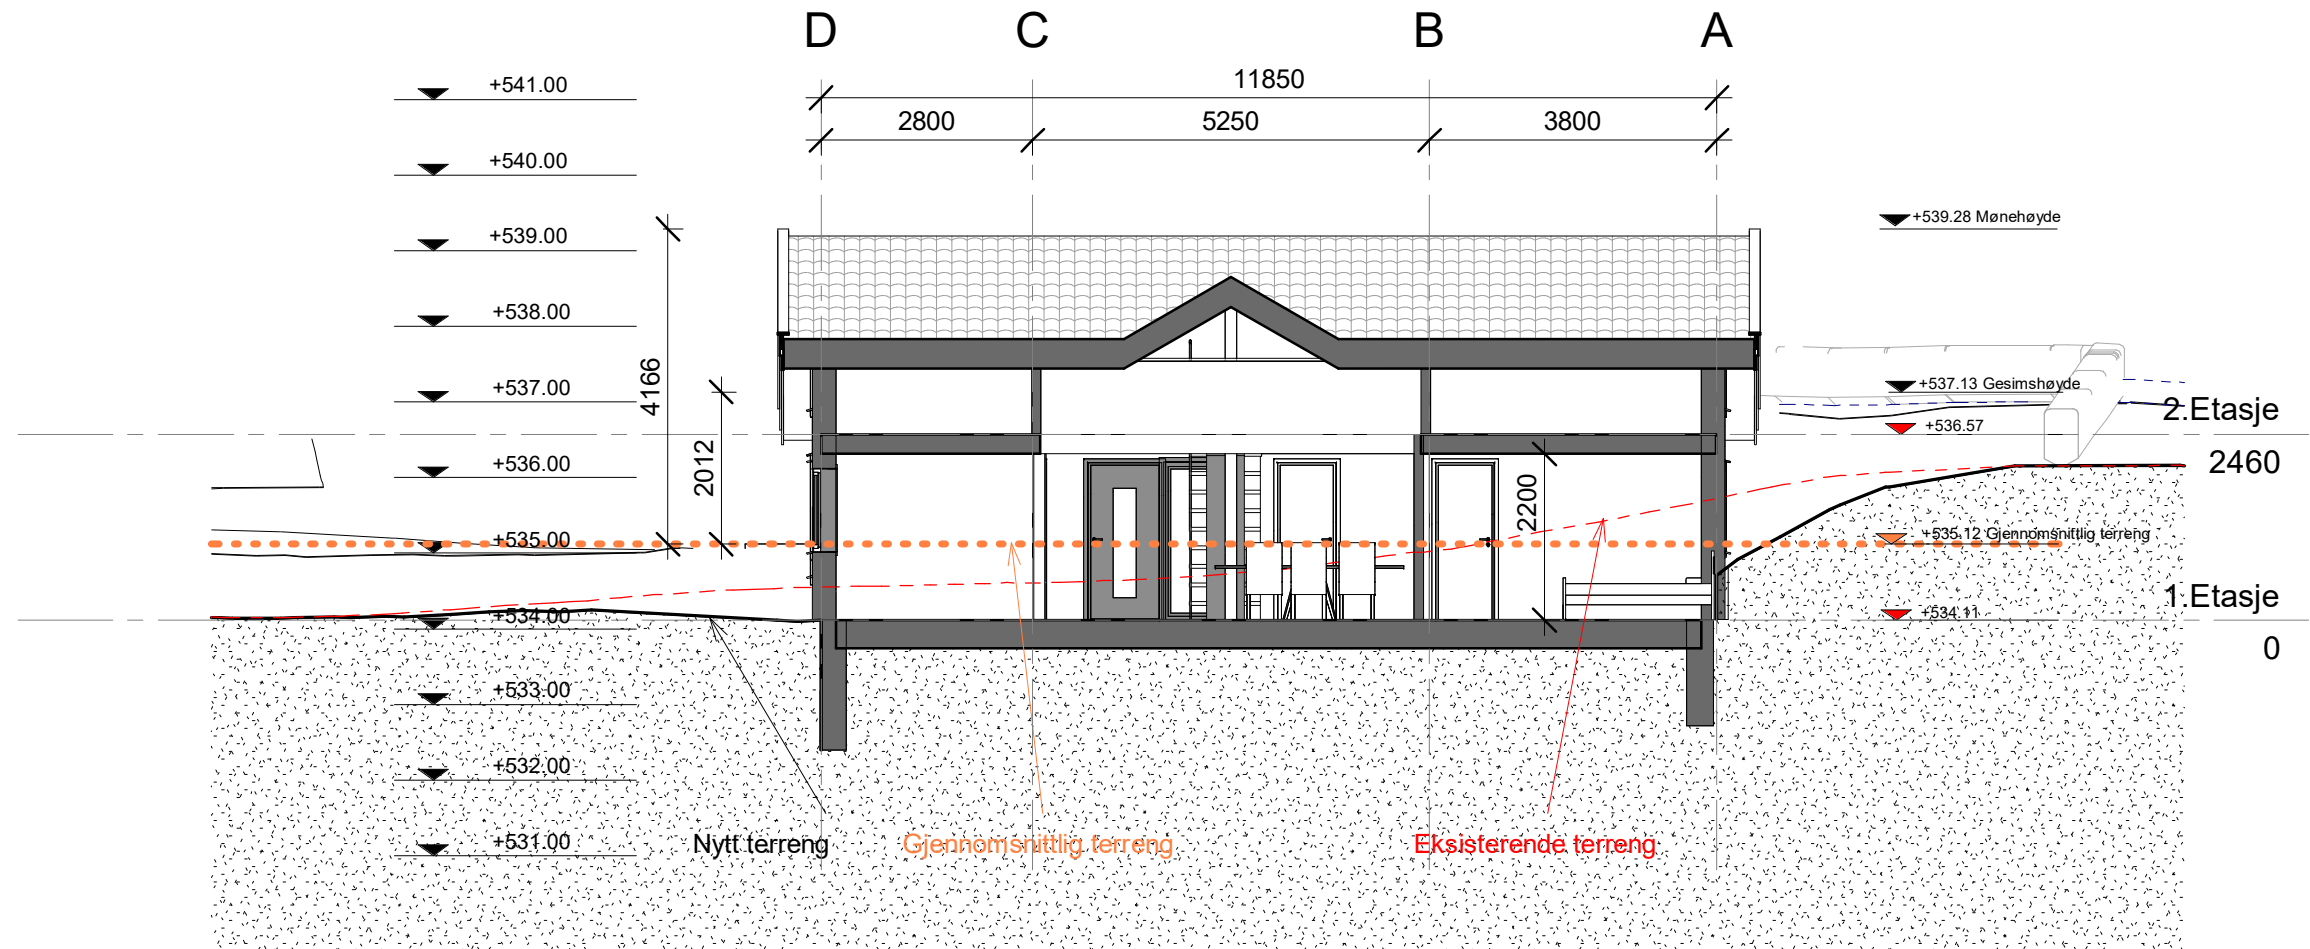

Tegningsnavn:
Snitt B-B

Tegningsnr.:
A3-310

Tegningsstatus:
SØKNADSTEGNING



AI ARKITEKTER
 Haugerudsenteret 5, 0673 Oslo post@ai-arkitekter.no
 Tlf: +47 95 45 80 82 www.ai-arkitekter.no


Prosjekt:
Nyskog T-23

Gårdsnr.: 26
 Bruksnr.: 969

Kommune:
 **TRYSIL KOMMUNE**

Oppdragsgiver:
Deividas Zizys

Dato: 20.05.2024
 Tegnet av: DS
 Målestokk: 1 : 100
 Kontrollert av: AI
 Prosjektnr.: 04-000
 Revisjon: 1

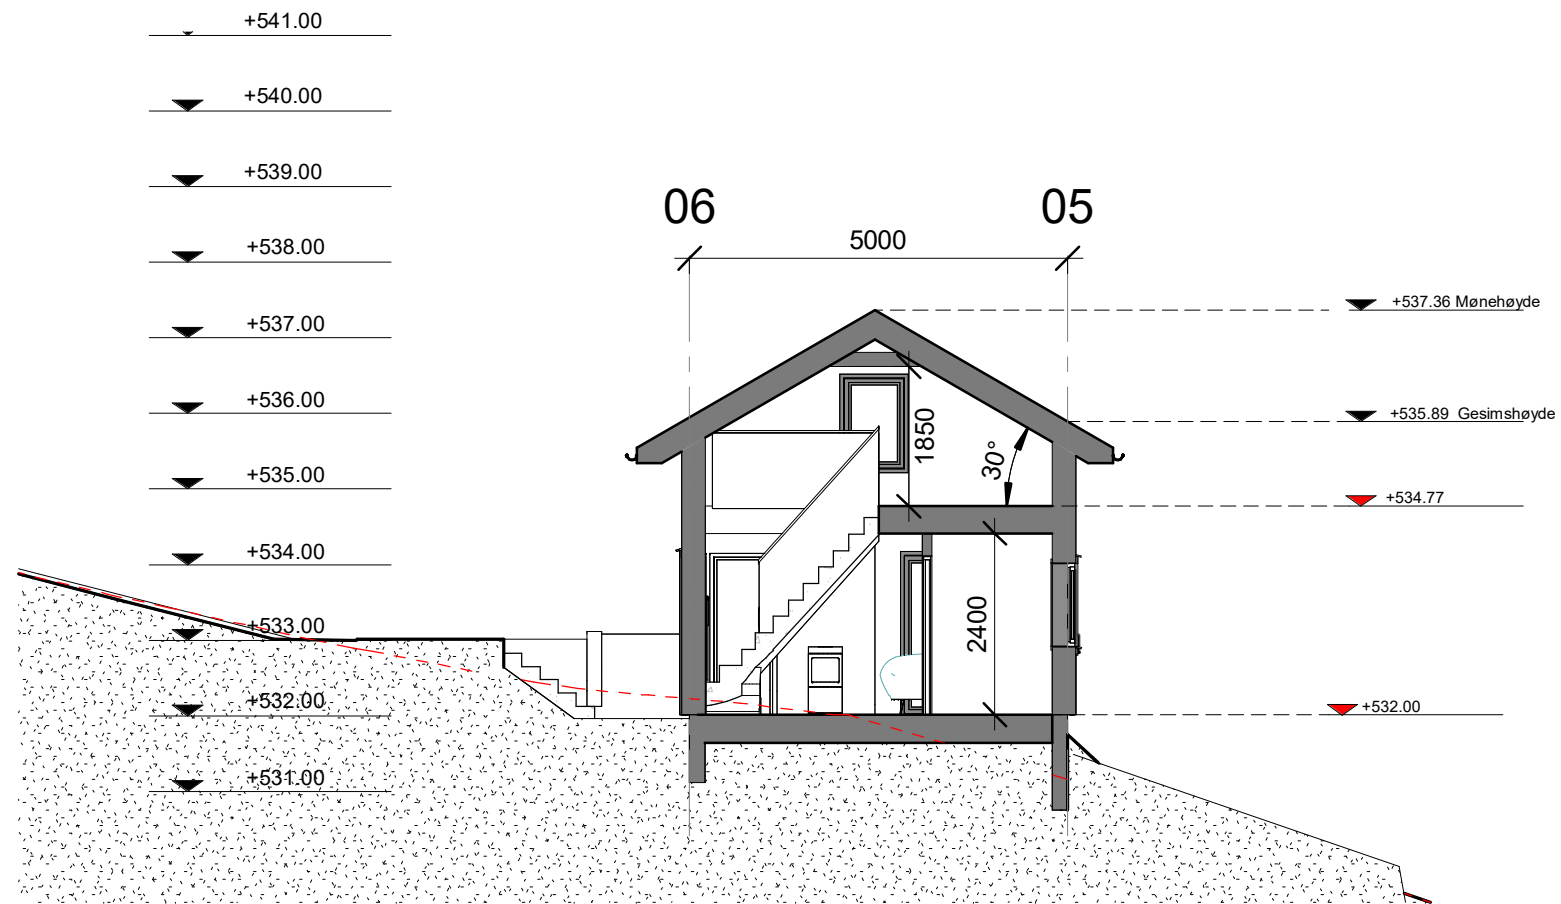

Tegningsnavn:
Snitt C-C

Tegningsnr.:
A3-320

Tegningsstatus:
SØKNADSTEGNING



AI ARKITEKTER
 Haugerudsenteret 5, 0673 Oslo post@ai-arkitekter.no
 Tlf: +47 95 45 80 82 www.ai-arkitekter.no


Prosjekt:
Nyskog T-23

Gårdsnr.: 26
 Bruksnr.: 969

Kommune:
 **TRYSIL
KOMMUNE**

Oppdragsgiver:
Deividas Zizys

Dato: 20.05.2024
 Tegnet av: DS
 Målestokk: 1 : 100
 Kontrollert av: AI
 Prosjektnr.: 04-000
 Revisjon: 1

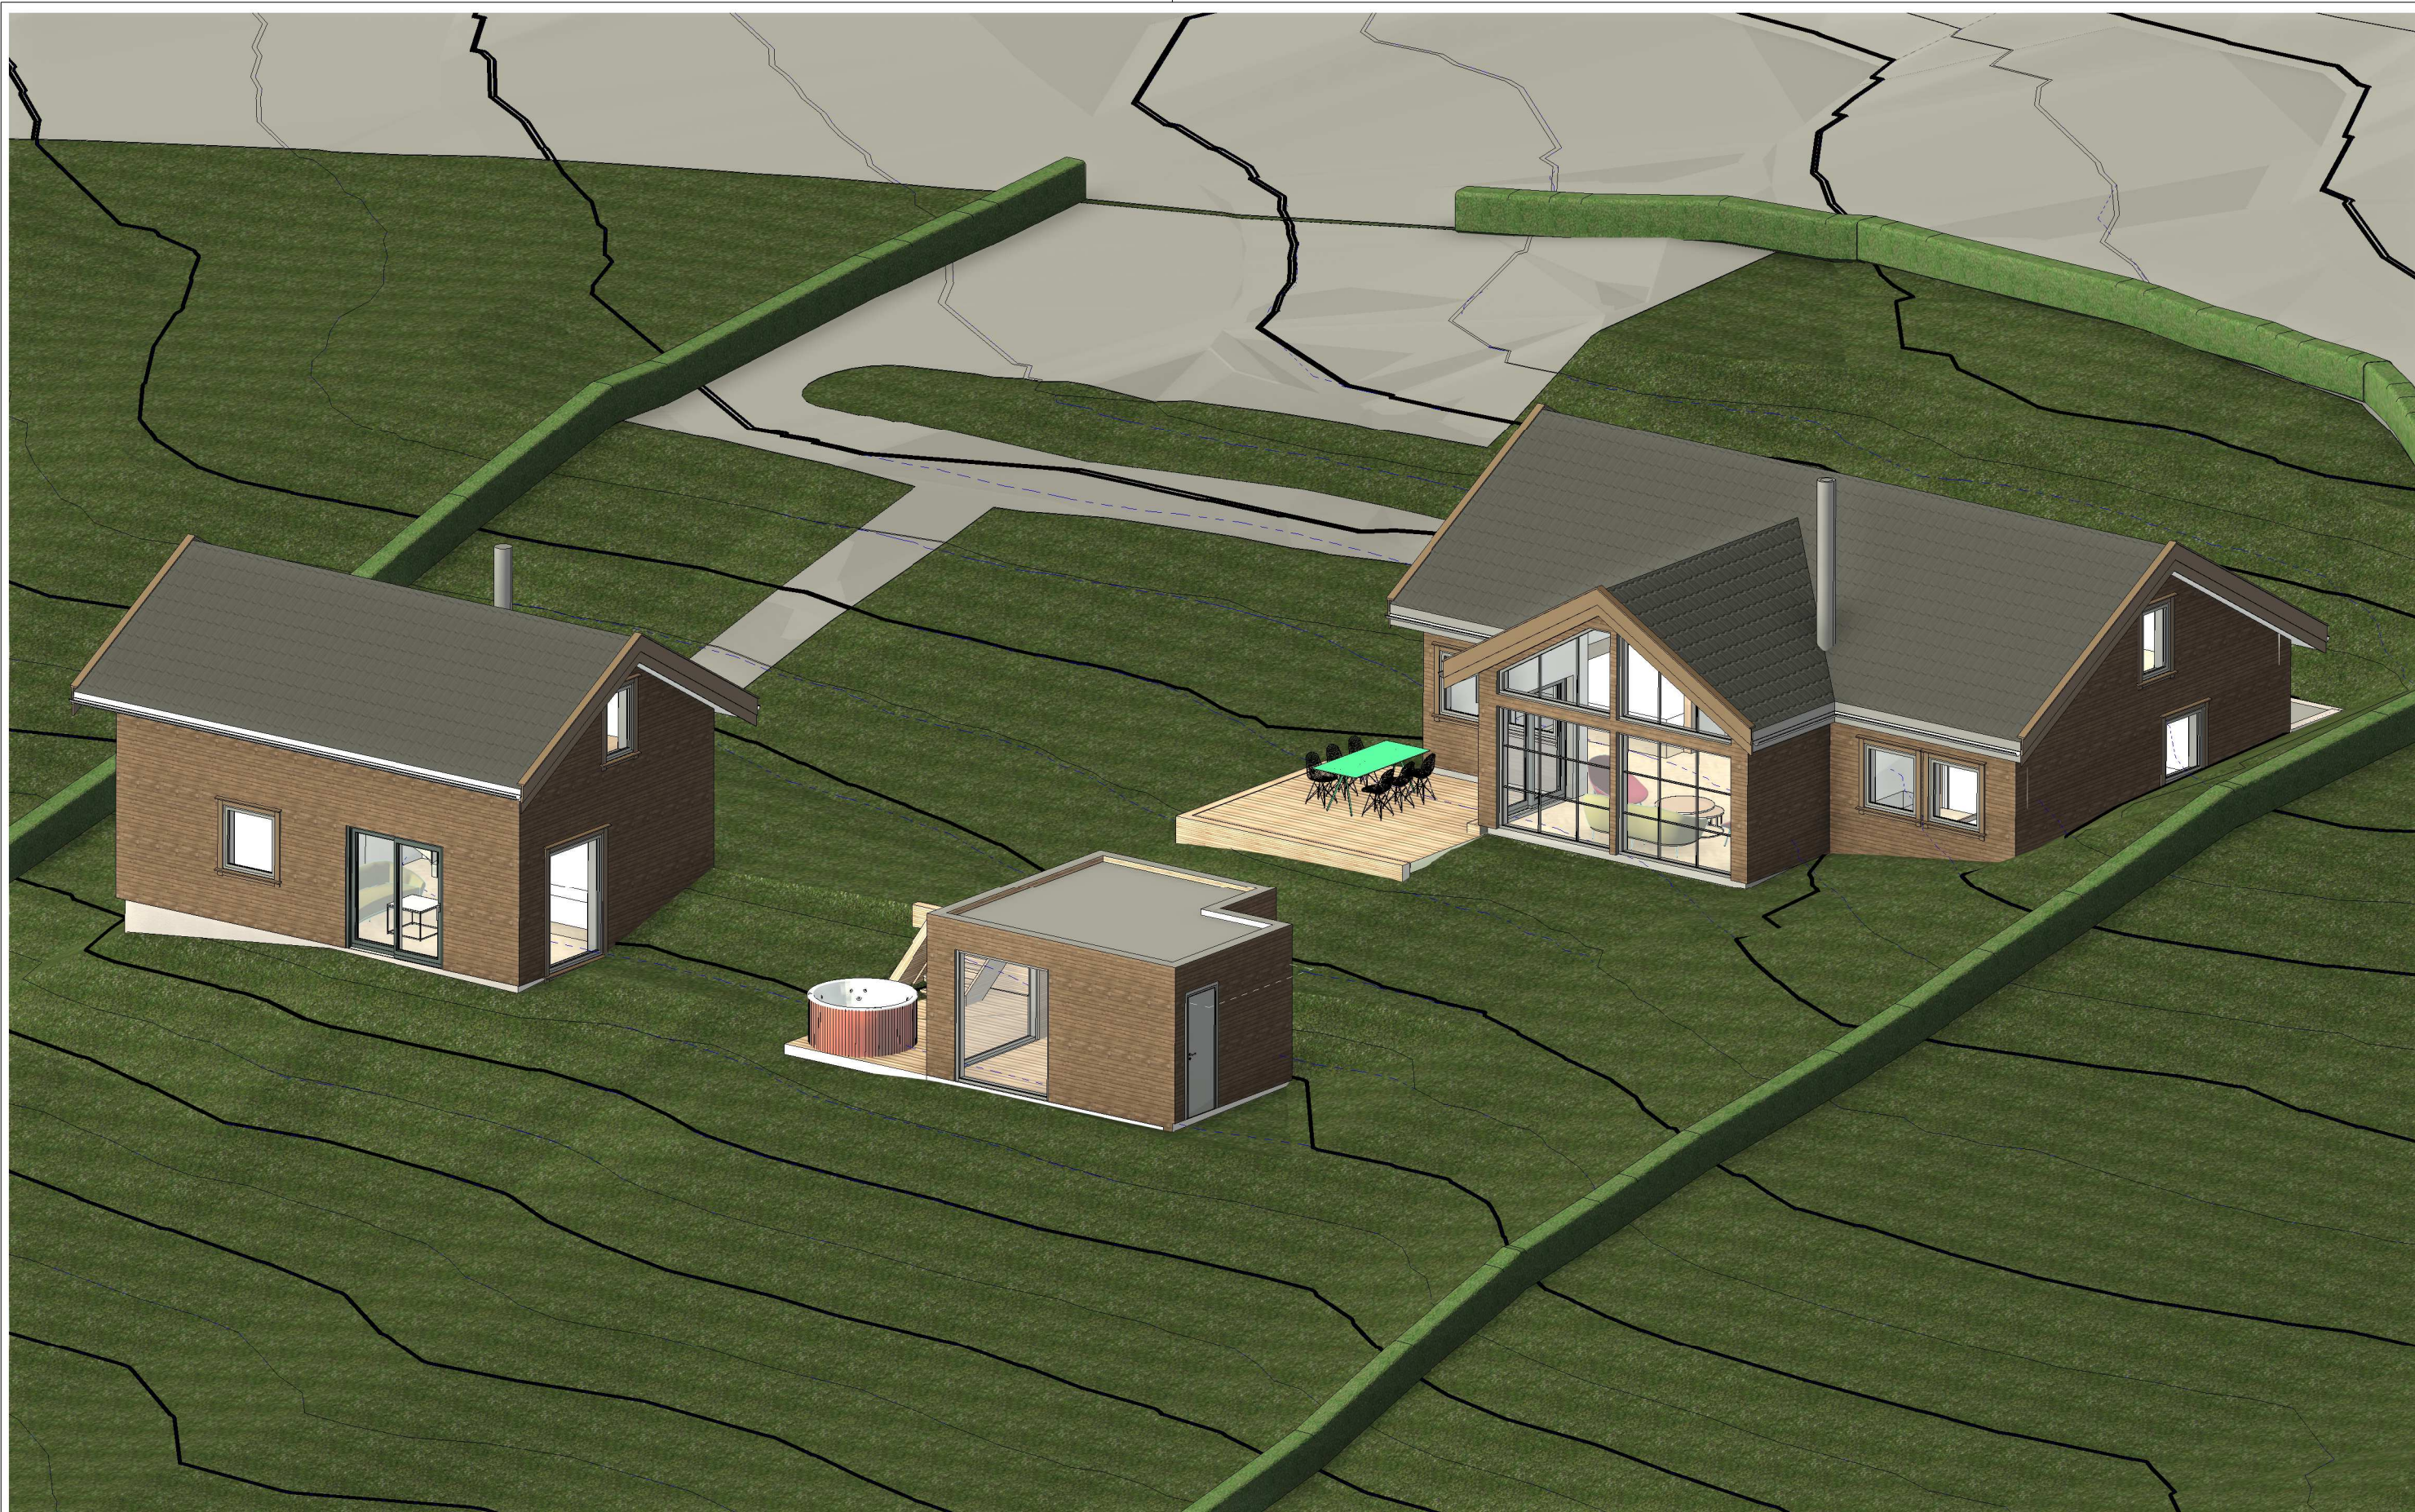

Tegningsnavn:
3D Perspektiv

Tegningsnr.:
A3-400

Tegningsstatus:
SØKNADSTEGNING



AI ARKITEKTER
 Haugerudsenteret 5, 0673 Oslo post@ai-arkitekter.no
 Tlf: +47 95 45 80 82 www.ai-arkitekter.no

Prosjekt:
Nyskog T-23

Gårdsnr.:
26

Bruksnr.:
969

Kommune:



Oppdragsgiver:
Deividas Zizys

Dato:
20.05.2024

Målestokk:

Tegnet av:
DS

Kontrollert av:
AI

Prosjektnr.:
04-000

Revisjon:
1



Tegningsnavn:
3D Perspektiv

Tegningsnr.:
A3-410

Tegningsstatus:
SØKNADSTEGNING



AI ARKITEKTER
 Haugerudsenteret 5, 0673 Oslo post@ai-arkitekter.no
 Tlf: +47 95 45 80 82 www.ai-arkitekter.no

Prosjekt:
Nyskog T-23

Gårdsnr.:
26

Bruksnr.:
969

Kommune:



Oppdragsgiver:
Deividas Zizys

Dato:
20.05.2024

Målestokk:

Tegnet av:
DS

Kontrollert av:
AI

Prosjektnr.:
04-000

Revisjon:
1



Tegningsnavn:
3D Perspektiv

Tegningsnr.:
A3-420

Tegningsstatus:
SØKNADSTEGNING



AI ARKITEKTER
Haugerudsenteret 5, 0673 Oslo post@ai-arkitekter.no
Tlf: +47 95 45 80 82 www.ai-arkitekter.no

Prosjekt:
Nyskog T-23

Gårdsnr.:
26

Bruksnr.:
969

Kommune:



Oppdragsgiver:
Deividas Zizys

Dato:
20.05.2024

Målestokk:

Tegnet av:
DS

Kontrollert av:
AI

Prosjektnr.:
04-000

Revisjon:
1



Tegningsnavn:
3D Perpsektiv

Tegningsnr.:
A3-430

Tegningsstatus:
SØKNADSTEGNING

1 27.09.2023 SØKNADSTEGNING
Rev Dato Tekst

DS AI
Tegn. Kontr.


AI ARKITEKTER
 Haugerudsenteret 5, 0673 Oslo post@ai-arkitekter.no
 Tlf: +47 95 45 80 82 www.ai-arkitekter.no

Prosjekt:
Nyskog T-23

Gårdsnr.:
26

Bruksnr.:
969

Kommune:



Oppdragsgiver:
Deividas Zizys

Dato:
20.05.2024



Målestokk:


Tegnet av:
DS

Kontrollert av:
AI

Prosjektnr.:
04-000

Revisjon:
1

	SITUASJONSKART					
	Eiendom:	Gnr: 26	Bnr: 969	Fnr: 0		Snr: 0
	Adresse:					
	Hj.haver/Fester:					
TRYSIL KOMMUNE	Dato: 31/5-2018 Sign:			Målestokk 1:1000		

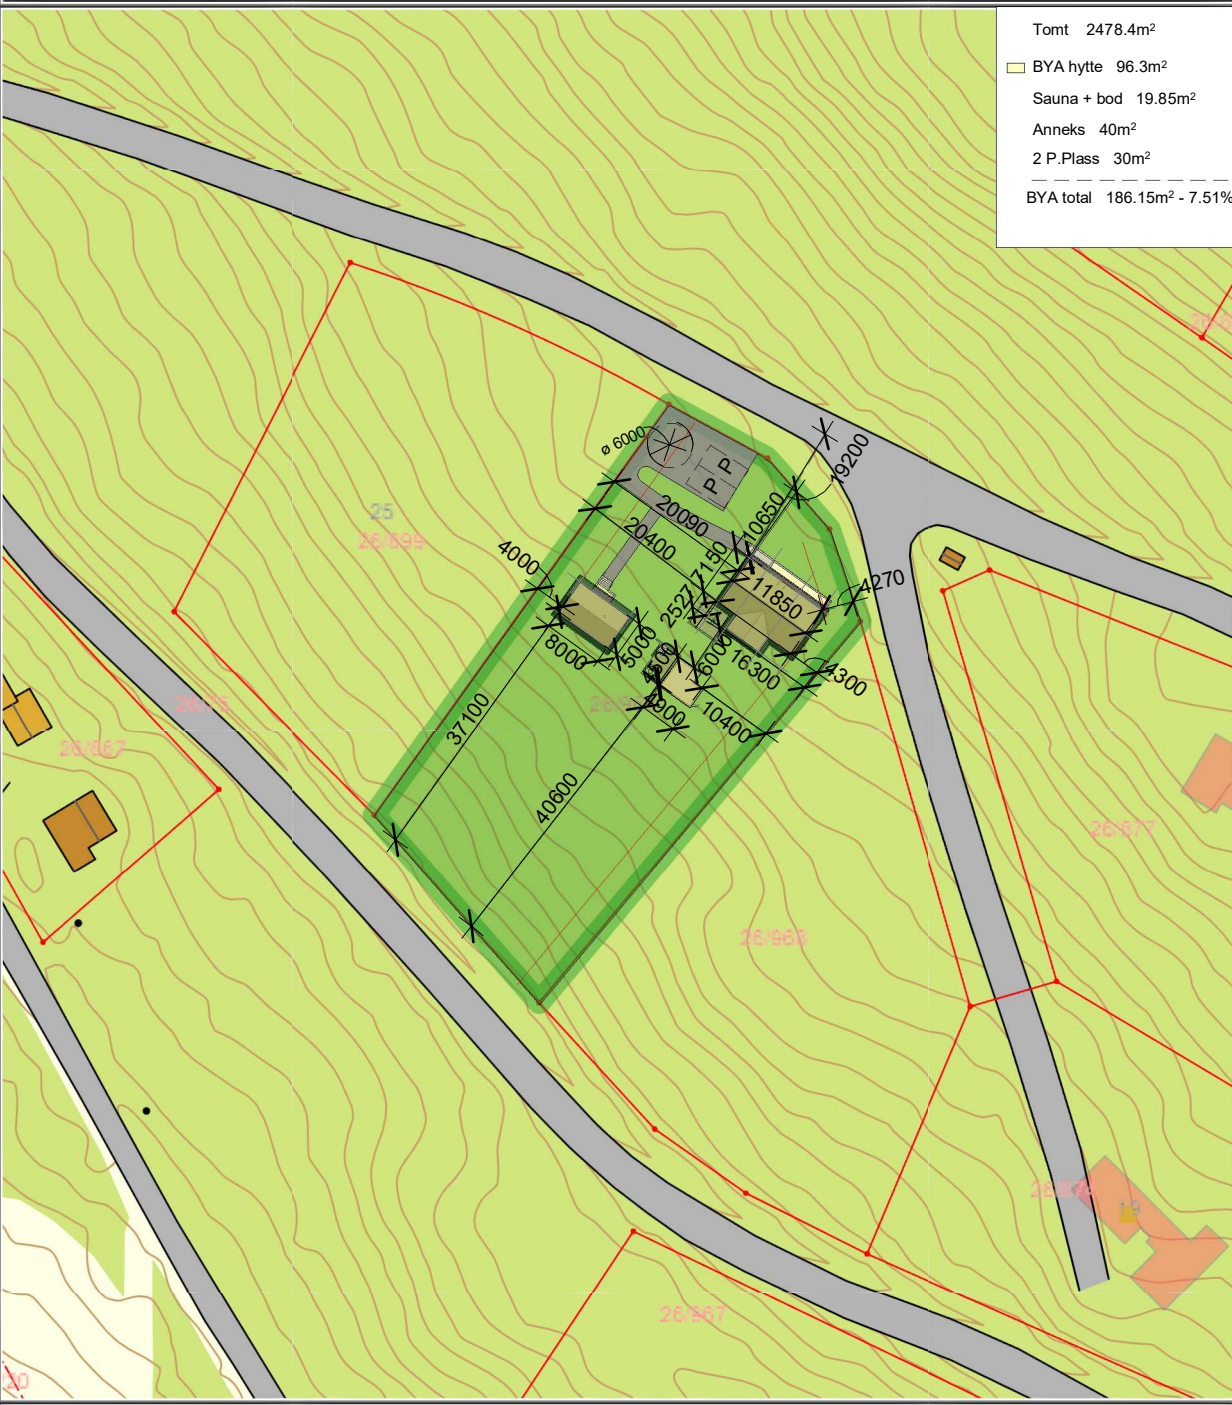

Det tas forbehold om at det kan forekomme feil på kartet, bla. gjelder dette eiendomsgrenser, ledninger/kabler, kummer m.m. som i forbindelse med prosjektering/anleggsarbeid må undersøkes nærmere.

Tegningsnavn:
Situasjonskart

Tegningsnr.:
A3-500

Tegningsstatus:
SØKNADSTEGNING



AI ARKITEKTER
 Haugerudsenteret 5, 0673 Oslo post@ai-arkitekter.no
 Tlf: +47 95 45 80 82 www.ai-arkitekter.no

Prosjekt:
Nyskog T-23

Gårdsnr.:
26

Bruksnr.:
969

Kommune:




**TRYSIL
KOMMUNE**

Oppdragsgiver:
Deividas Zizys

Dato: 20.05.2024
 Tegnet av: DS
 Prosjektnr.: 04-000

Målestokk: 1:1000
 Kontrollert av: AI
 Revisjon: 1

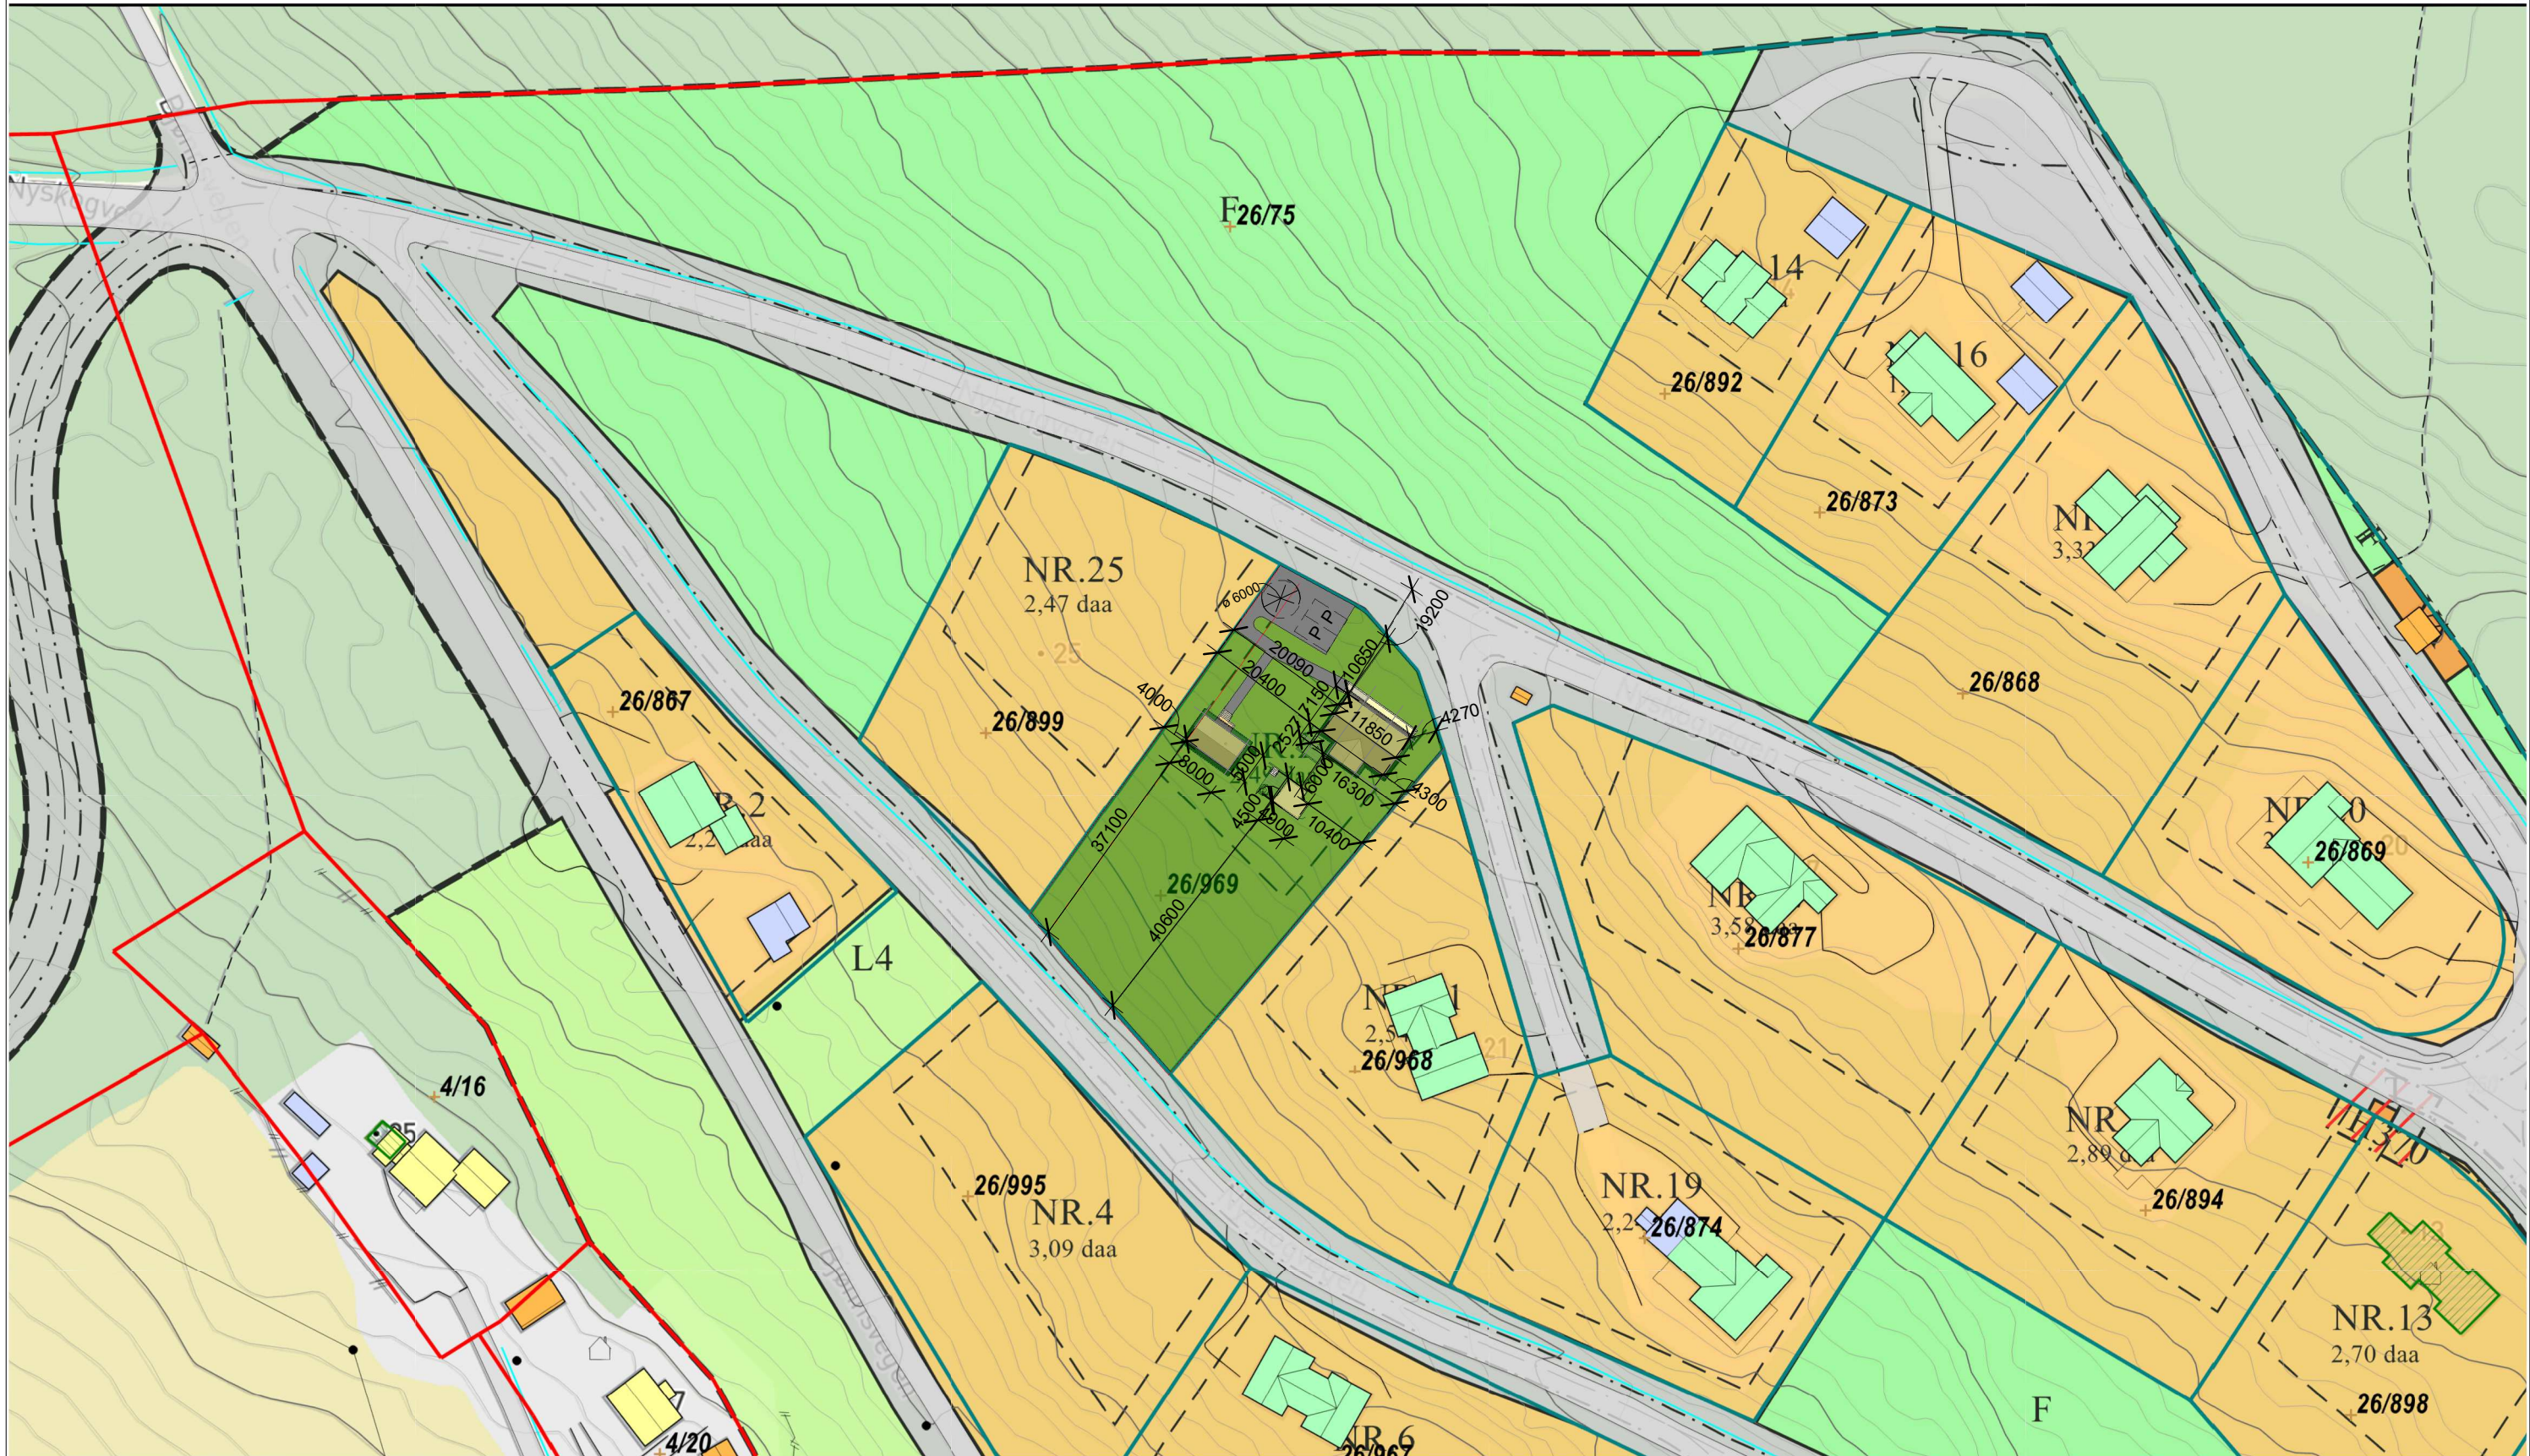

Tegningsnavn:
Reguleringsplan

Tegningsnr.:
A3-520

Tegningsstatus:
SØKNADSTEGNING



AI ARKITEKTER

Haugerudsenteret 5, 0673 Oslo post@ai-arkitekter.no
Tlf: +47 95 45 80 82 www.ai-arkitekter.no

Prosjekt:
Nyskog T-23

Gårdsnr.:
26

Bruksnr.:
969

Kommune:



Oppdragsgiver:
Deividas Zizys

Dato: 20.05.2024
Tegnet av: DS
Prosjektnr.: 04-000

Målestokk: 1:1000
Kontrollert av: AI
Revisjon: 1