

Revisionsliste:**ARK | ARB | DET | LMT | LVD | DIM | ENG | FUND - Rev.F - 05.11.2024 [MV]**

Kontraktstegninger utarbeidet

ARK | ARB | DET | LMT | LVD | DIM | ENG | FUND - Rev.E - 05.11.2024 [SA]

Revidert iht. teknisk vurdering

ARK | ARB | DET | LMT | LVD | DIM | ENG | FUND - Rev.D - 05.11.2024 [MV]

Sjekkliste 1-100 gjennomgått

ARK | ARB | DET | LMT | LVD | DIM | ENG | FUND - Rev.C - 05.11.2024 [MV]

Prosjektvurdering


ARK | ARB | DET | LMT | LVD | DIM | ENG | FUND - Rev.B - 05.11.2024 [MV]

Skisse opprettet

1. Gjort om til en 2M

ARK | ARB | DET | LMT | LVD | DIM | ENG | FUND - Rev.A - DD.MM.2023 [ALK]


1. Housebook 2023 template project publish.

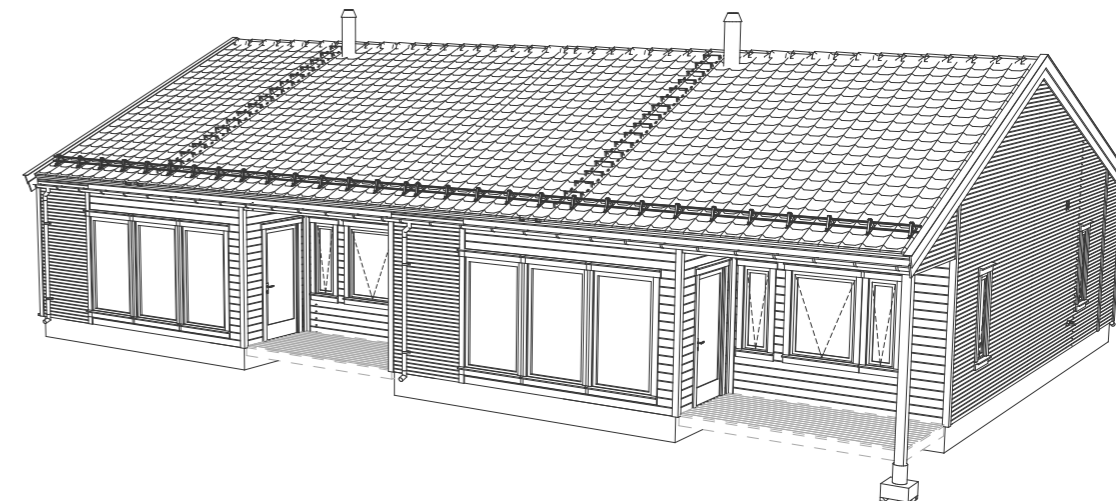3D:**Prosjektinfo:**

- Rekkverk / gjerder på murer, støttemurer og skjæringer er ikke enn del av ABChus sin leveranse.

Vindusareal: 23,3 %
 Snølast: 4,5 kN/m²
 Referansevindhastighet: 25 m/s
 Terrengruhet: III
 Radon atkomshet: Moderat til lav

G	Byggemeldingstegninger	BS		
F	Kontraktstegning	BS	MV	19.11.2024
E	Teknisk vurdering	PRO	SA	05.11.2024
D	Tilbudskontroll (Sjekkliste 1:100)	BS	MV	05.11.2024
C	Prosjektvurdering	PRO	PRO	05.11.2024
B	Skisseprosjekt 8005-02-781	BS	MV	05.11.2024
A	2023 Huskatalog	BS	ALK	2023
REV.	BESKRIVELSE	SIGN.	TAG	DATO
PROSJEKTNUMMER - PROSJEKTNAVN 8005-02-781				
BESKRIVELSE Otilie 2M - HUS 2				
TILTAKSHAVER Karl-Kristian Høiseeth		KOMMUNE Meråker		
BYGGEPLASS Skolgata, 7530 Meråker		M.o.h. 34/26, 49, 50 +117,23 m		
TEGNINGSNAVN Prosjektinfo		PUBLISERING TID 19.11.2024 - 18:17		
AR_HUS_MODEL_NAVN (Type) - VERSJON - PROSJEKTDEL - REVISJON - DATO 2023 Otilie (2M) - v1.1 - ARK - Rev.A - 15.12.2023		SKALA 1:1	FORMAT A3	TEGN.-NR. 1

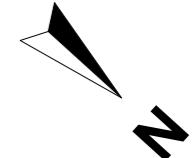

Vegger/dragere:
 SD - Synlig drager
 D - Skjult drager
 B - Bærende vegg
 T - Teknisk vegg

Vinduer:
 TS - Toppsving
 FK - Fastkarm
 SH - Sidehengslet

Teknisk:
 EL - Sikringsskap
 VANN - Vannskap

✦ - Sluk
 ⦿ - Avløpsrør

Målsetting viser boligens hovedmål til ytterkant kledning

Veranda

Flis

Ventilasjonskasse / nedsenket himling

Støydempende

Gass- og røyktett

Brannkrav. Vegger må ikke brytes med rørgjennomføringer


Brannprosjekteringslinje

Ikke ABChus levering

BRA (Bruksareal), Leil 1	
Hovedetasje	80,1
BRA (Bruksareal), Leil 2	
Hovedetasje	80,2
	160,3 m²
BRA (Overbygget), Leil 1	
Hovedetasje	9,9
BRA (Overbygget), Leil 2	
Hovedetasje	10,2
	20,2 m²
BTA (Bruttoareal), Hus	
Hovedetasje	184,3
	184,3 m²
BYA (Bebygd Areal), Hus	
Hovedetasje	206,7
	206,7 m²
Grunnflate, Hus	
Hovedetasje	181,0
	181,0 m²

Hovedetasje



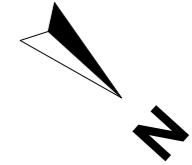

Vegger/dragere:
SD - Synlig drager
D - Skjult drager
B - Bærende vegg
T - Teknisk vegg

Vinduer:
TS - Toppsving
FK - Fastkarm
SH - Sidehengslet

Teknisk:
EL - Sikringsskap
VANN - Vannskap

✦ - Sluk
 ⦿ - Avløpsrør

Målsetting viser boligens hovedmål til ytterkant kledning

Veranda

Flis

Ventilasjonskasse / nedsenket himling


Støydempende

Gass- og røyktett


Brannkrav. Vegger må ikke brytes med rørgjennomføringer

Brannprosjekteringslinje

Ikke ABChus levering

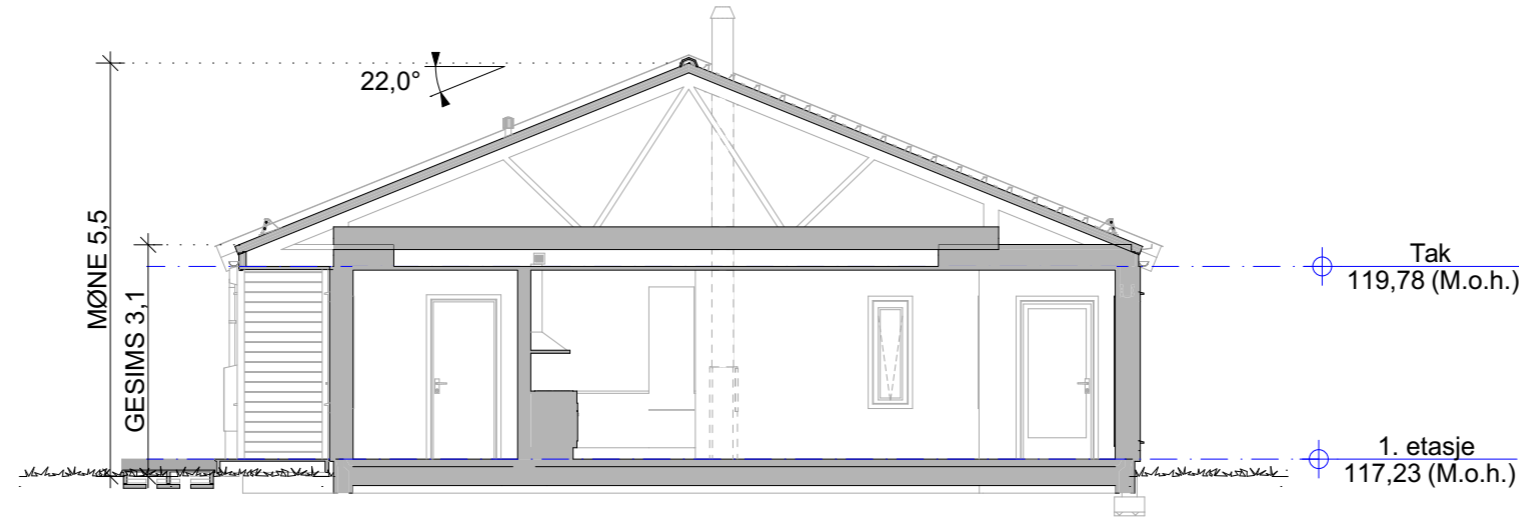


A

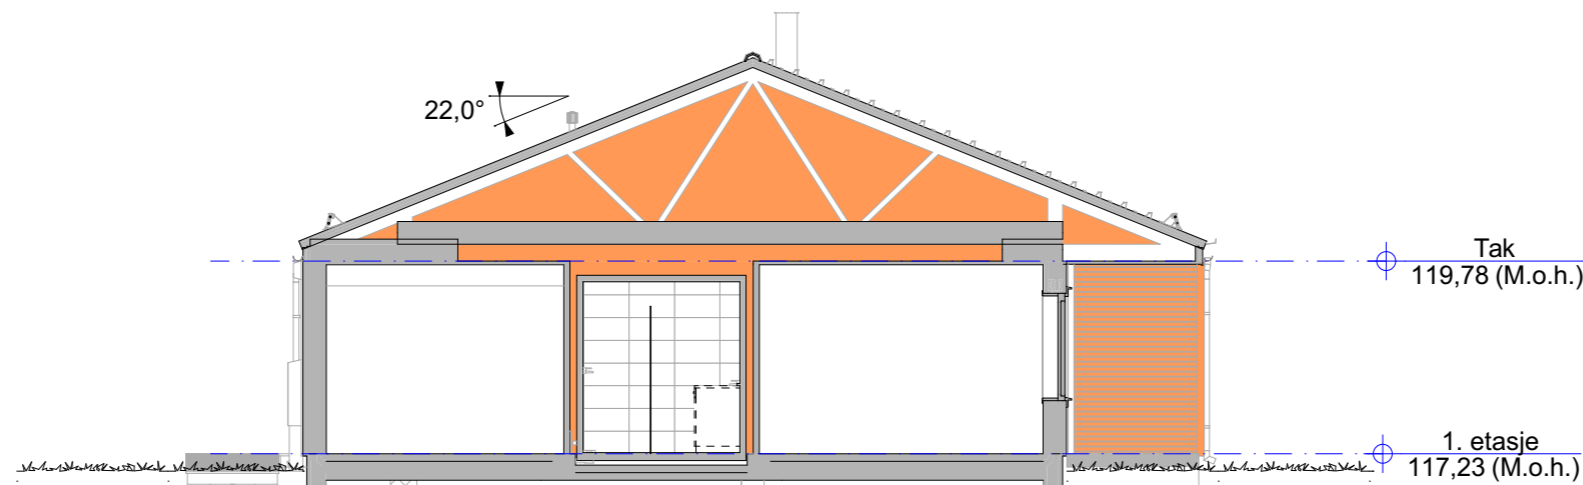


B

BRA (Bruksareal), Leil 1	
Hovedetasje	80,1
BRA (Bruksareal), Leil 2	
Hovedetasje	80,2
	160,3 m²
BRA (Overbygget), Leil 1	
Hovedetasje	9,9
BRA (Overbygget), Leil 2	
Hovedetasje	10,2
	20,2 m²
BTA (Bruttoareal), Hus	
Hovedetasje	184,3
	184,3 m²
BYA (Bebygd Areal), Hus	
Hovedetasje	206,7
	206,7 m²
Grunnflate, Hus	
Hovedetasje	181,0
	181,0 m²

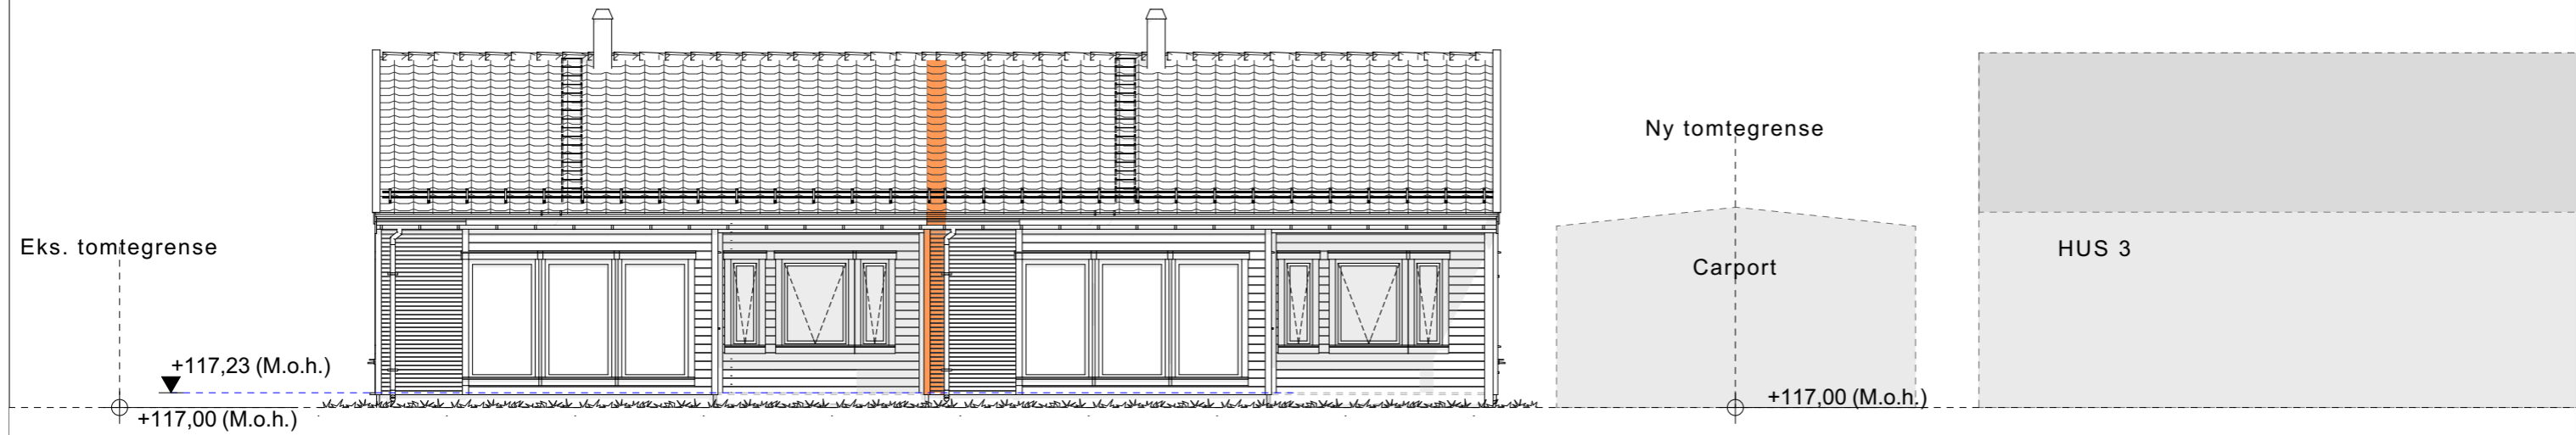

Fasade Syd-Vest

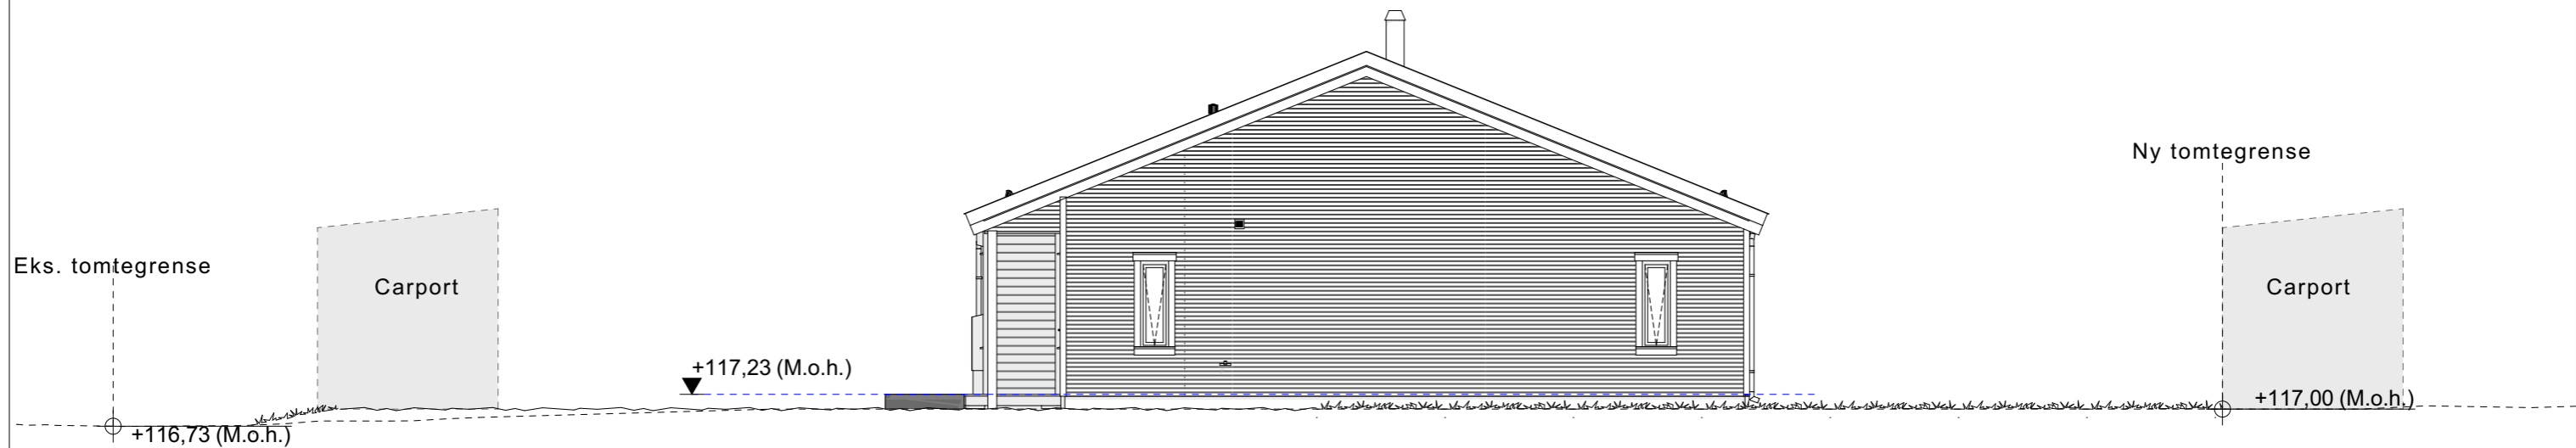


Fasade Nord-Vest

----- Eksisterende terreng


~~~~~ Nytt terreng

Rekkverk / gjerder på murer, støttemurer og skjæringer er ikke enn del av ABChus sin leveranse

|   |                                       |                                        |                                     |                                              |  |                          |       |     |            |
|---|---------------------------------------|----------------------------------------|-------------------------------------|----------------------------------------------|--|--------------------------|-------|-----|------------|
| TEGNINGSNAVN<br>Fasade 1 og 2                                                                                            | PUBLISERING TID<br>19.11.2024 - 18:17 | TILTAKSHAVER<br>Karl-Kristian Høiseith | KOMMUNE<br>Meråker                  | PROSJEKTNUMMER - PROSJEKTNAVN<br>8005-02-781 |  | G Byggemeldingstegninger | BS    |     |            |
| AR HUS MODEL NAVN (Type) - VERSJON - PROSJEKTDEL - REVISJON - DATO<br>2023 Otilie (2M) - v1.1 - ARK - Rev.A - 15.12.2023 | SKALA<br>1:100                        | BYGGEPLASS<br>Skolgata, 7530 Meråker   | Gr./Byr.<br>34/26, 49, 50 +117,23 m | BESKRIVELSE<br>Otilie 2M - HUS 2             |  | F Kontraktstegning       | BS    | MV  | 19.11.2024 |
|   | FORMAT<br>A3                          | TEGN.-NR.<br>4                         |                                     |                                              |  | REV. / BESKRIVELSE       | SIGN. | TAG | DATO       |

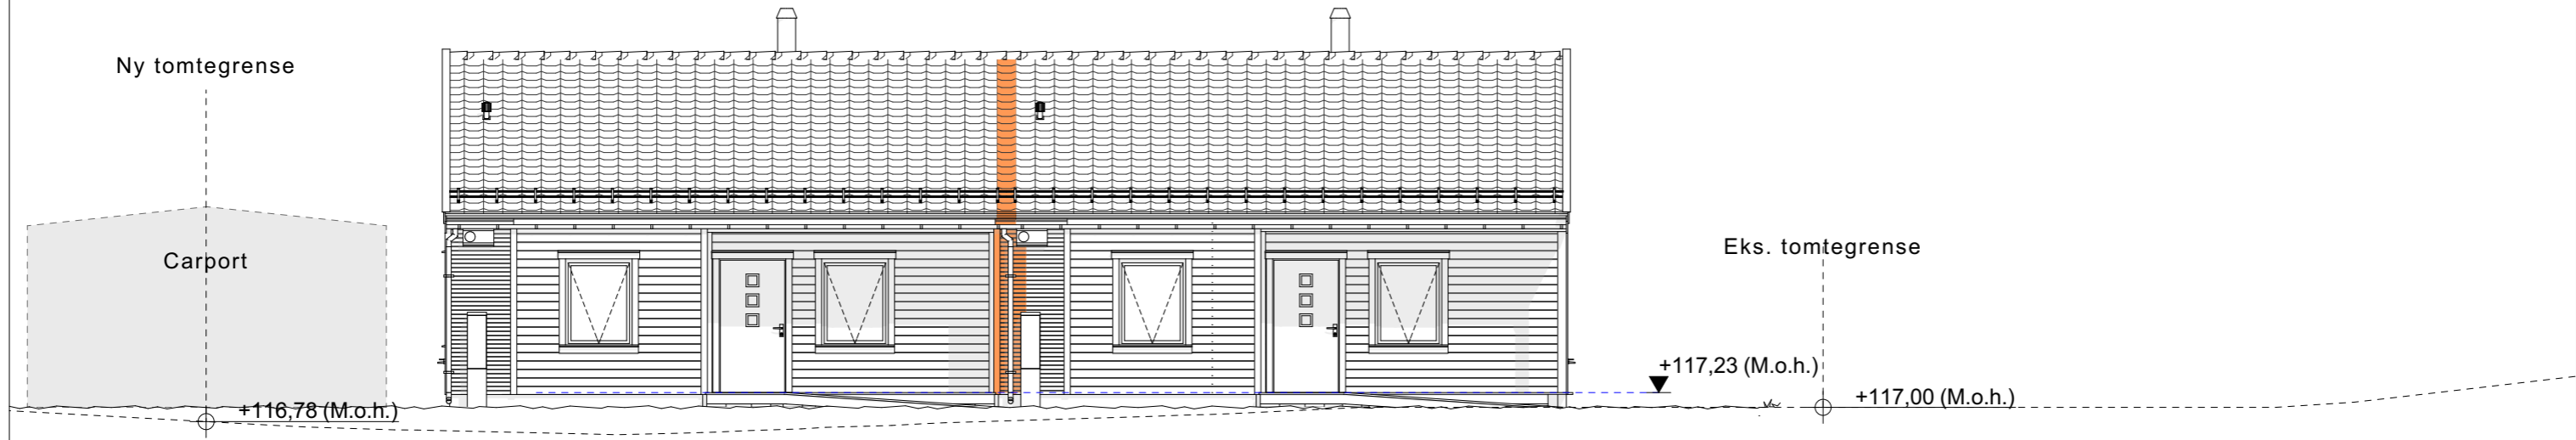

### Fasade Nord-Øst

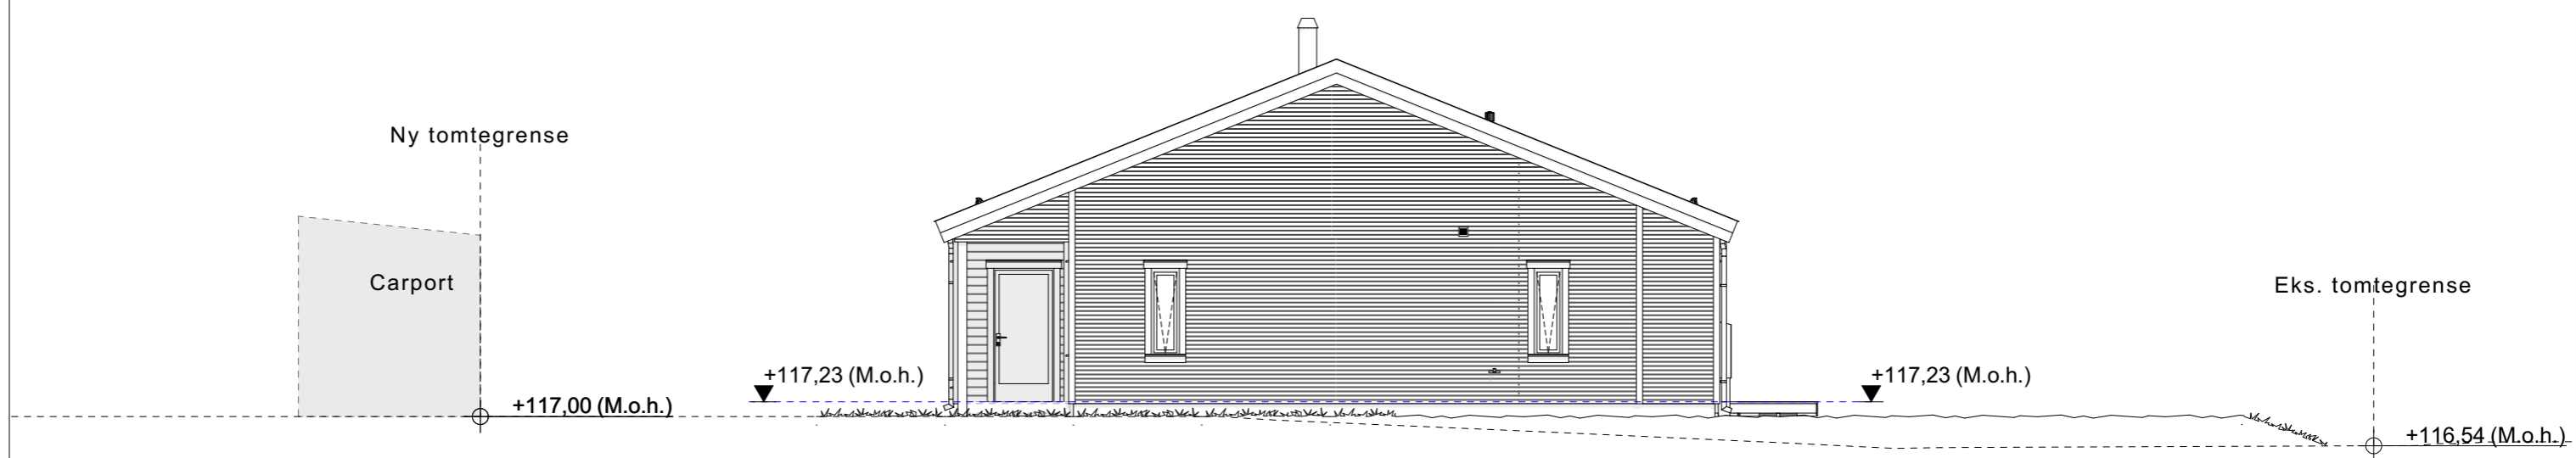


### Fasade Syd-Øst


----- Eksisterende terreng  
 ~~~~~ Nytt terreng

Rekkverk / gjerder på murer, støttemurer og skjæringer er ikke enn del av ABChus sin leveranse


| | | | | | | | | | |
|--|---------------------------------------|--|-------------------------------------|--|--|--------------------------|------|-----|------------|
| TEGNINGSNAVN
Fasade 3 og 4 | PUBLISERING TID
19.11.2024 - 18:17 | TILTAKSHAVER
Karl-Kristian Høiseith | KOMMUNE
Meråker | PROSJEKTNUMMER - PROSJEKTNAMN
8005-02-781 | | G Byggemeldingstegninger | BS | | |
| AR HUS MODEL NAVN (Type) - VERSJON - PROSJEKTDEL - REVISJON - DATO
2023 Otilie (2M) - v1.1 - ARK - Rev.A - 15.12.2023 | SKALA
1:100 | BYGGEPLASS
Skolgata, 7530 Meråker | Gr./Bnr.
34/26, 49, 50 +117,23 m | BESKRIVELSE
Otilie 2M - HUS 2 | | F Kontraktstegning | BS | MV | 19.11.2024 |
| | FORMAT
A3 | TEGN.-NR.
5 | | | | REV/ BESKRIVELSE | SIGN | TAG | DATO |

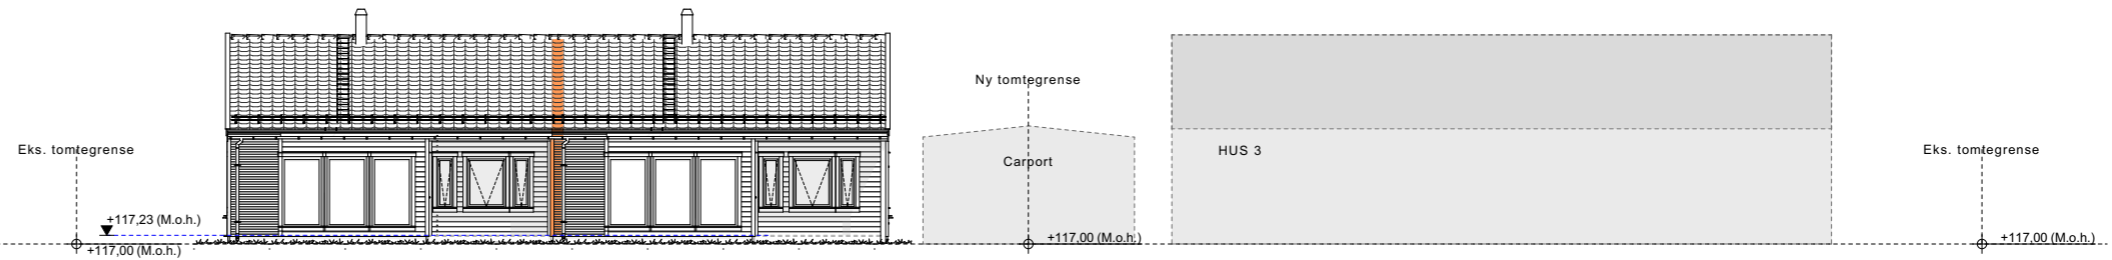


Fasade Syd-Vest

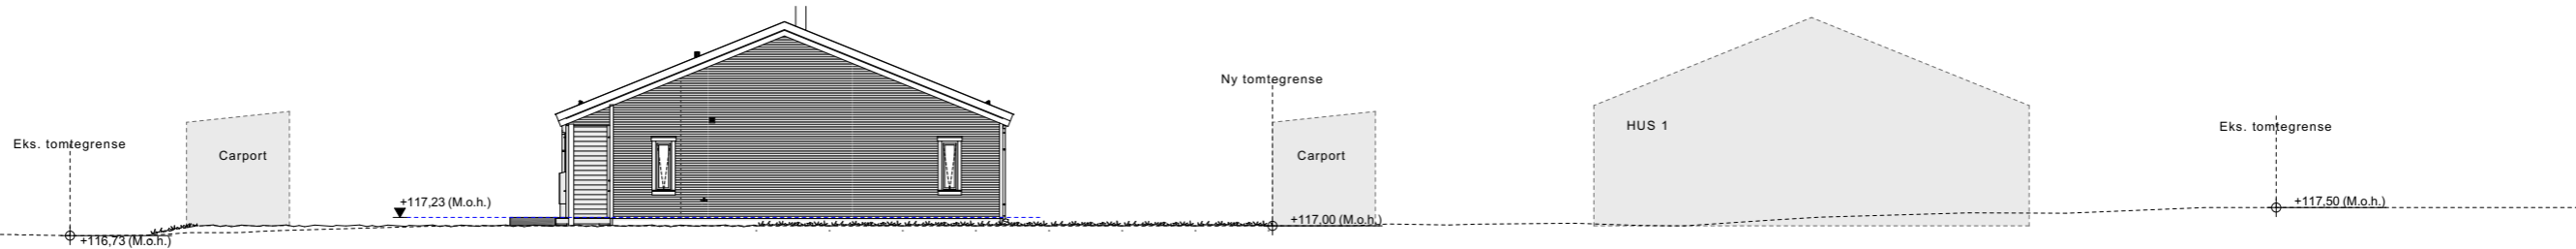

Fasade Nord-Vest

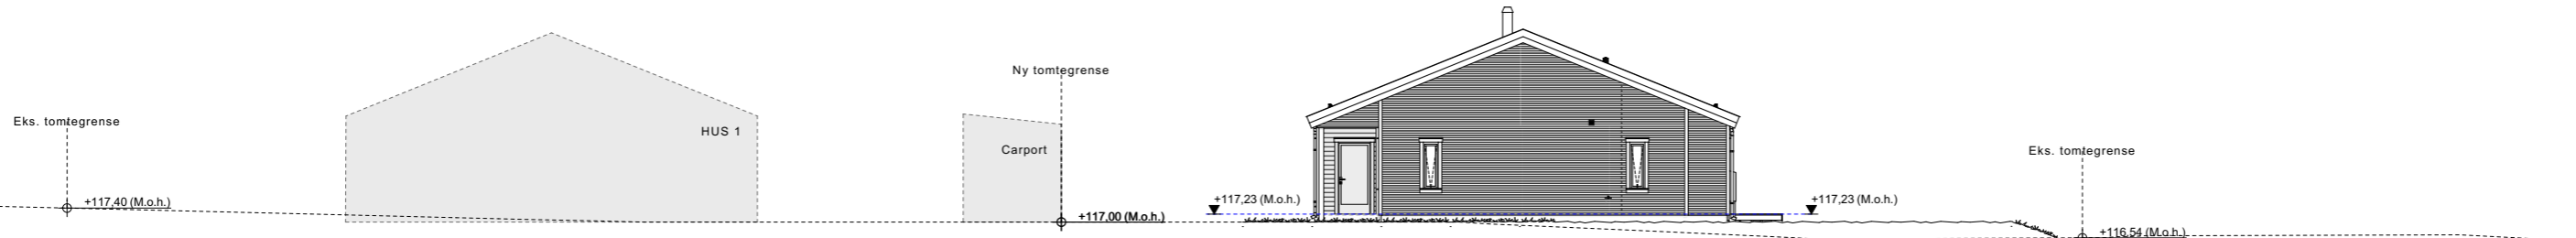

Fasade Syd-Øst

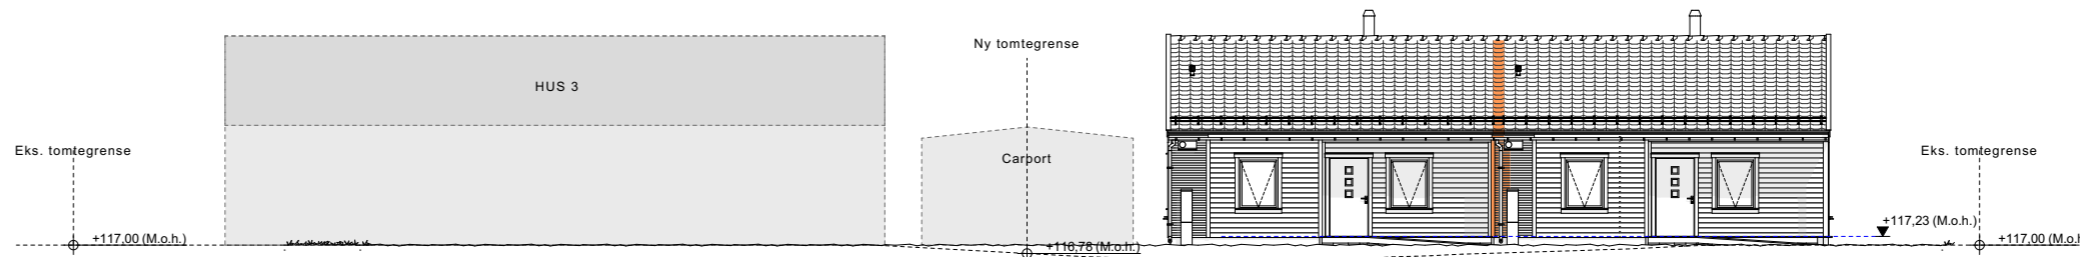


Fasade Nord-Øst

| | |
|---------------------------------|----------------------------|
| BRA (Bruksareal), Leil 1 | |
| Hovedetasje | 80,1 |
| BRA (Bruksareal), Leil 2 | |
| Hovedetasje | 80,2 |
| | 160,3 m² |
| BRA (Overbygget), Leil 1 | |
| Hovedetasje | 9,9 |
| BRA (Overbygget), Leil 2 | |
| Hovedetasje | 10,2 |
| | 20,2 m² |
| BTA (Bruttoareal), Hus | |
| Hovedetasje | 184,3 |
| | 184,3 m² |
| BYA (Bebygd Areal), Hus | |
| Hovedetasje | 206,7 |
| | 206,7 m² |
| Grunnflate, Hus | |
| Hovedetasje | 181,0 |
| | 181,0 m² |

----- Eksisterende terreng

~~~~~ Nytt terreng

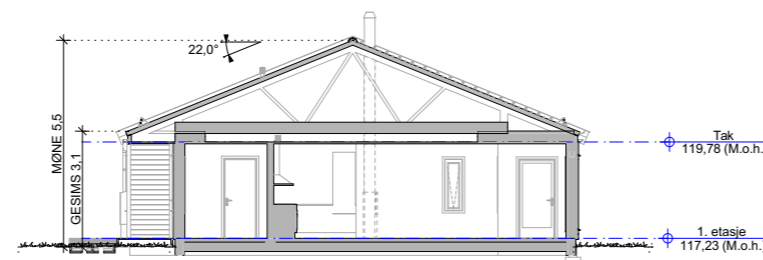

A



B

Rekkverk / gjerder på murer, støttemurer og skjæringer er ikke enn del av ABChus sin leveranse

|   |                                       |                                         |                                     |                                              |         |                                                |    |    |            |
|---|---------------------------------------|-----------------------------------------|-------------------------------------|----------------------------------------------|---------|------------------------------------------------|----|----|------------|
| TEGNINGSNAVN<br>Alle Fasader og Snitt                                                                                    | PUBLISERING TID<br>19.11.2024 - 18:17 | TILTAKSHAVER<br>Karol-Kristian Høiseeth | KOMMUNE<br>Meråker                  | PROSJEKTNUMMER - PROSJEKTNAMN<br>8005-02-781 | abc hus | G Byggemeldingstegninger<br>F Kontraktstegning | BS |    |            |
| AR HUS MODEL NAVN (Type) - VERSJON - PROSJEKTDEL - REVISJON - DATO<br>2023 Otilie (2M) - v1.1 - ARK - Rev.A - 15.12.2023 | SKALA<br>1:200                        | BYGGEPLASS<br>Skolgate, 7530 Meråker    | Gr./Byr.<br>34/26, 49, 50 +117,23 m | BEKRIELSE<br>Otilie 2M - HUS 2               |         |                                                | BS | MV | 19.11.2024 |