


RABEKKGATA 9

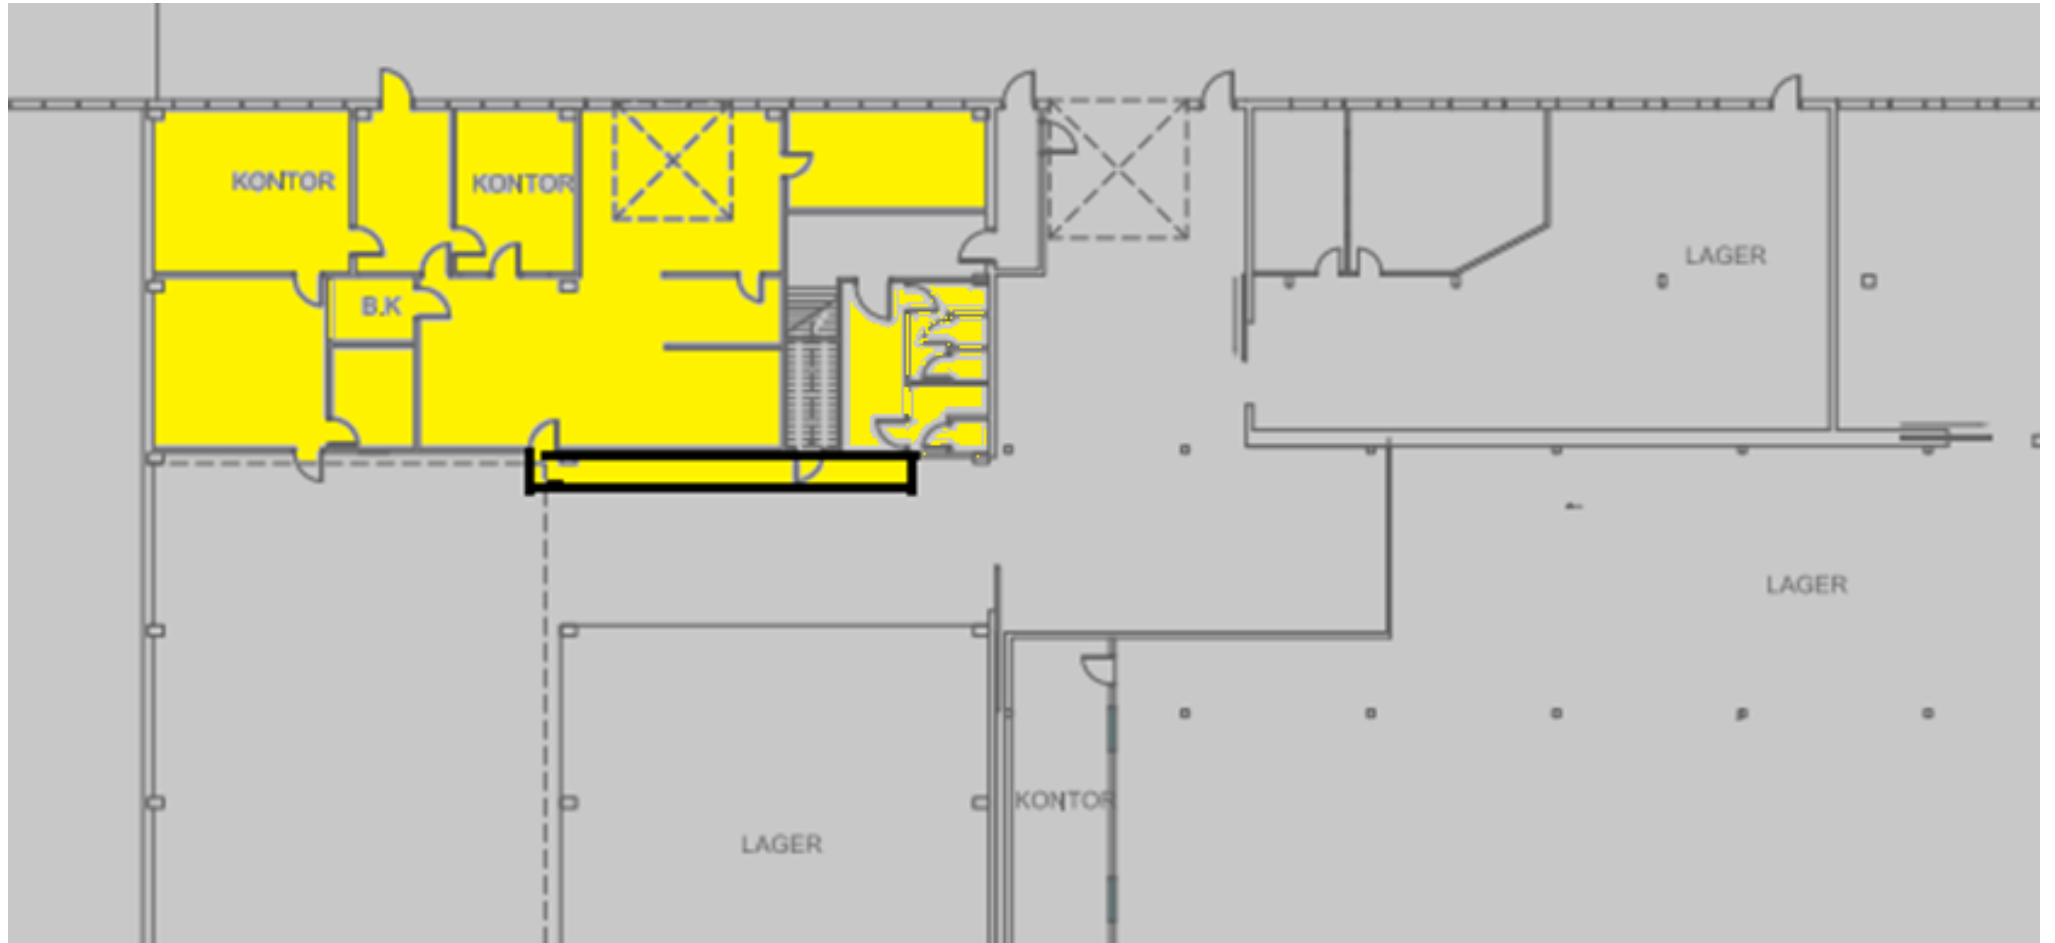

253 kvm BTA i 1. etg. lettlager og kontor med kjøreport