


Calle Teniente 20

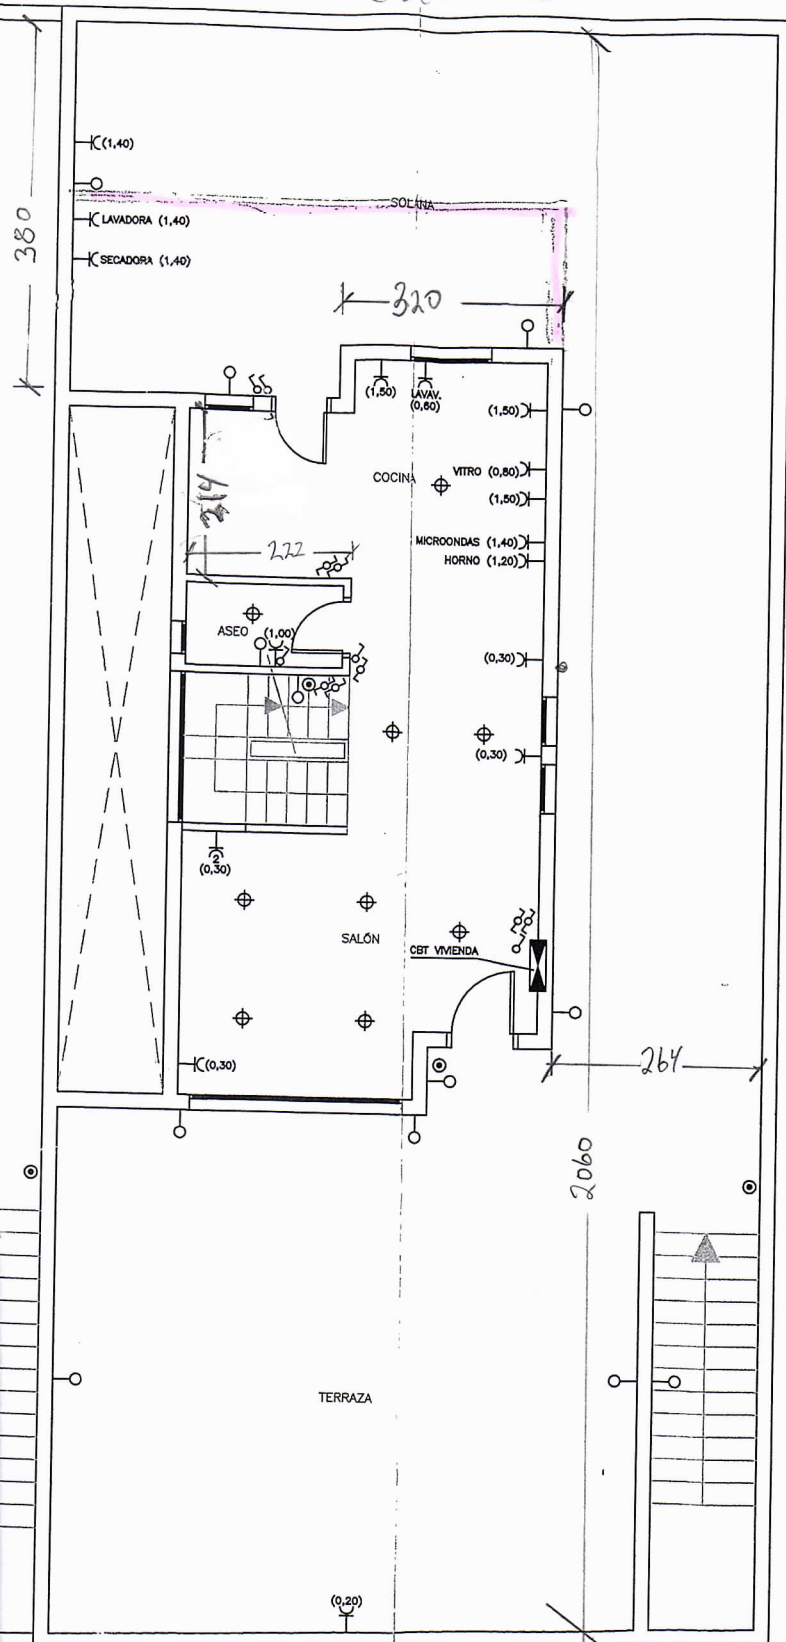

LEYENDA

-  Cuadro de protección
-  Punto de Luz
-  Alumb. Emerg.
-  Pantalla Estanca (2x36w)
-  Apliques Decorativos
-  Puntos de Enchufes
-  Interruptor de pared
-  Conmutador

TITULAR: BLUERIVER, S.L. (B-35.472.604)		SITUACIÓN: C/ TENERIFE Nº 12, AMADORES, T.M.: MOGÁN	
REF.: 057/06	ACTIVIDAD: 3 BUNGALOWS (ELECTRIFICACIÓN)		
ESC.: 1:100	FECHA: MAR06	DENOMINACIÓN: PLANO DE PLANTA (PLANTA BAJA)	