


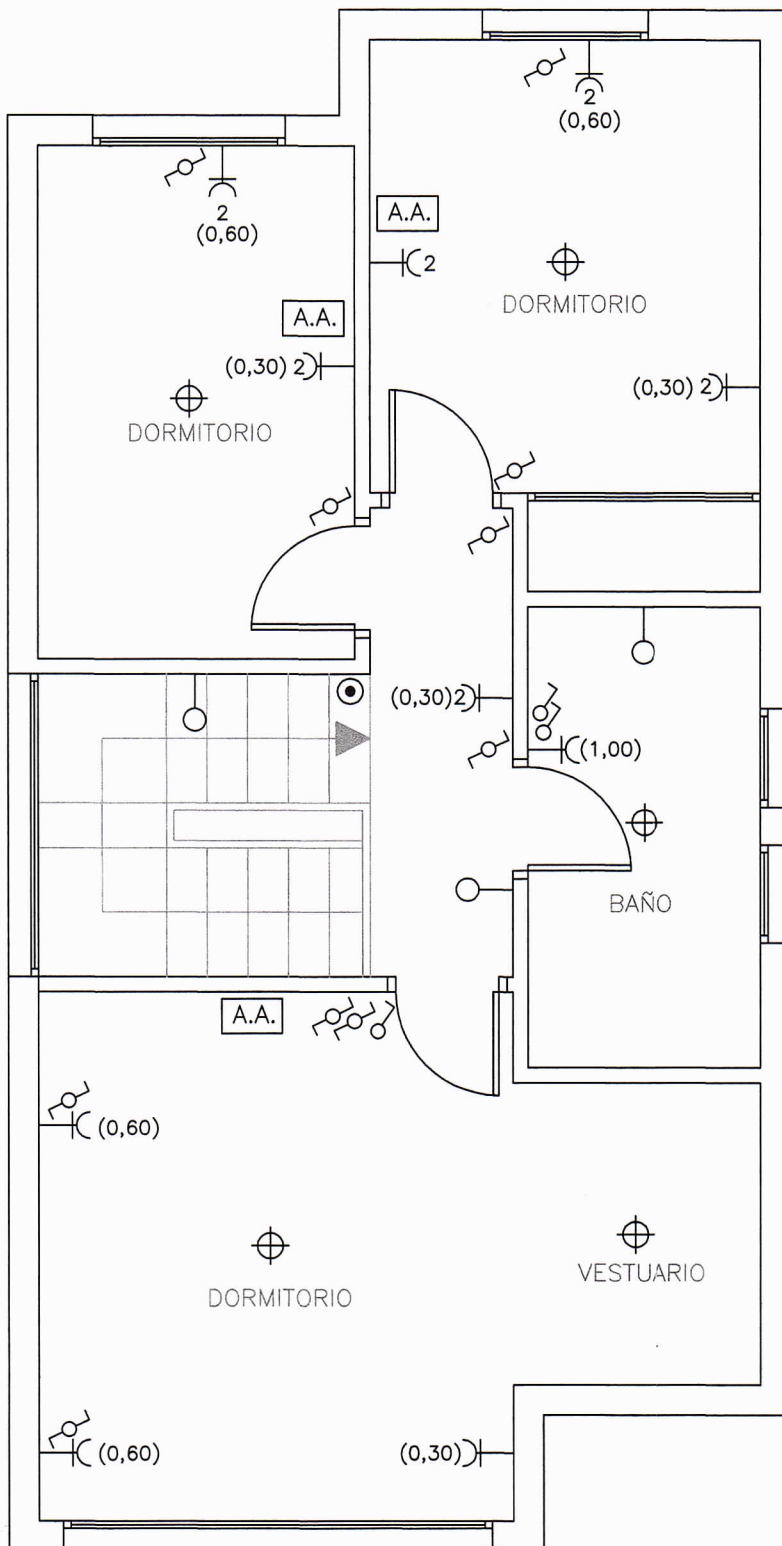

LEYENDA

	Cuadro de pr
	Punto de Luz
	Alumb.Emerg.
	Pantalla Estan
	Appliques Deco
	Puntos de En
	Interruptor de
	Conmutador

BUNGALOW "A y B"

TITULAR: BLUERIVER, S.L. (B-35.472.604)		
SITUACIÓN: C/ TENERIFE Nº 12, AMADORES, T.M.		
REF.: 057/06	ACTIVIDAD: 3 BUNGALOWS (E)	
ESC.: 1:50	FECHA: MAR06	DENOMINACIÓN: PLANO DE PLANTA (PLANTA ALTA)