


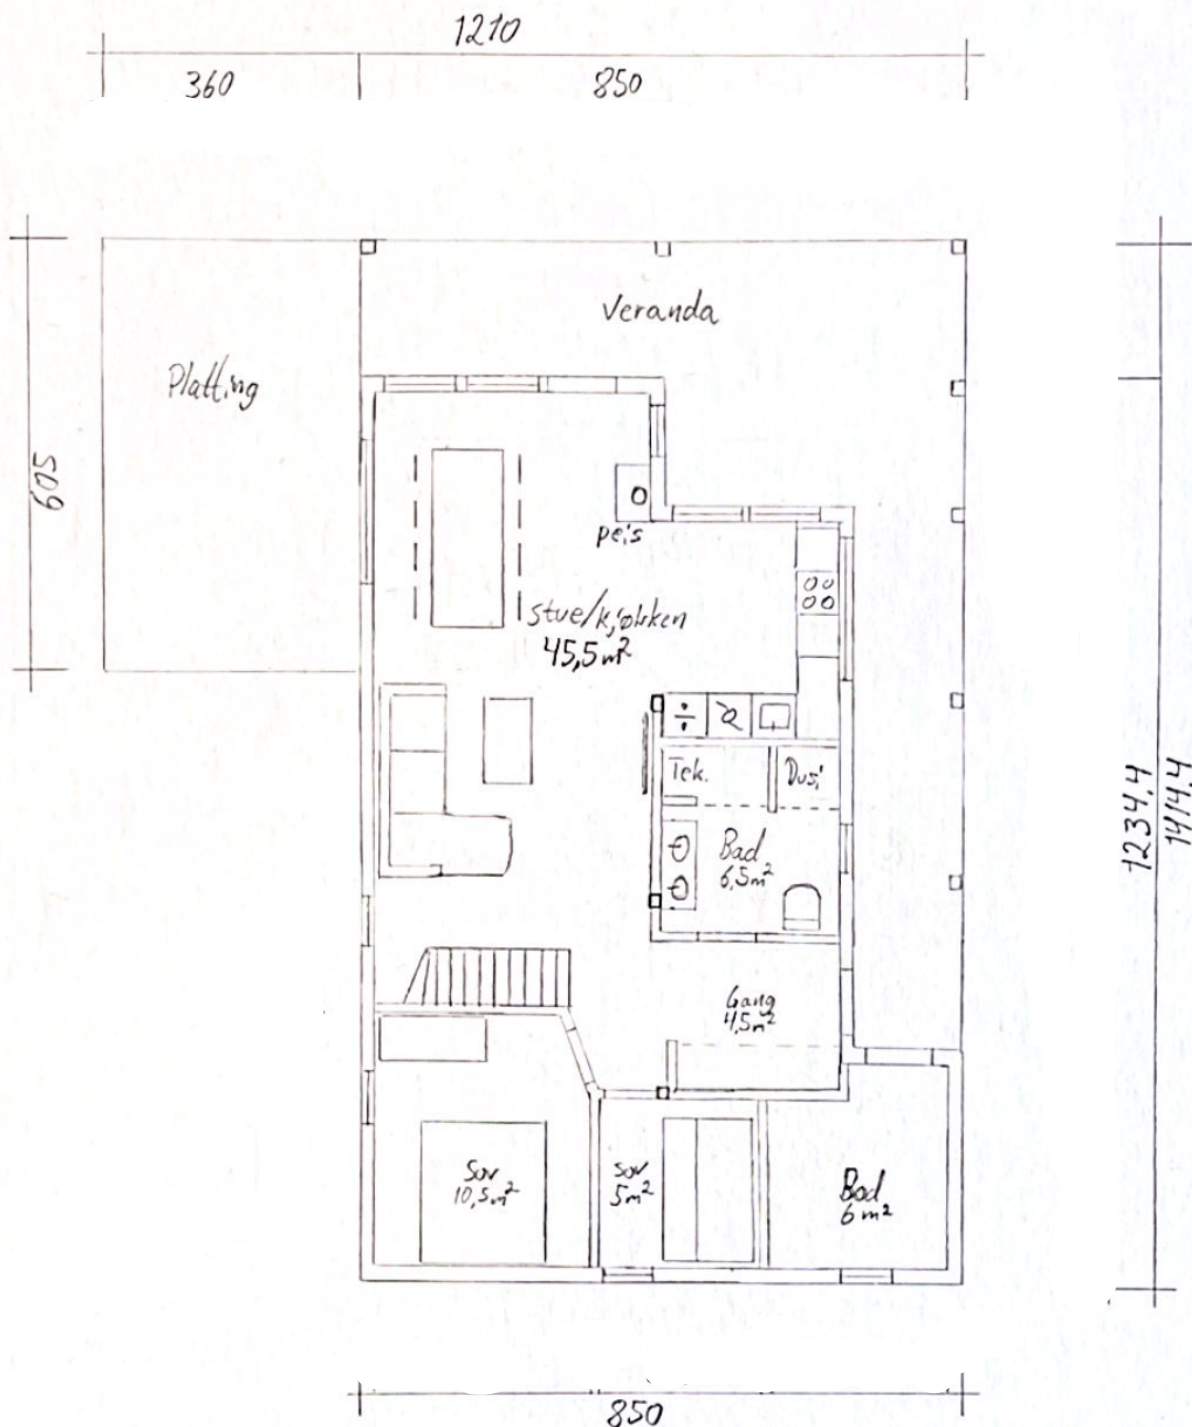

BRA Bolig : 78 m²

BRA Total : 112 m²


P-Rom : 72 m²

BYA Bolig : 142 m²



BYA Total : 178 m²

(Ink. Biloppstilling 36 m²)

Tegningen gjelder: Feplassen nr.4	Tegnet av:	S.B
	Målestokk:	1:100
	Tegning nr:	1
Prosjekterende: Tømmer Stian Brusveen Graneishaugen 10 2890 Etnedal Tlf.90704854 stianbrusveen@gmail.com	Tegningsnavn: Plan	
	Sign: <i>Stian Brusveen</i>	

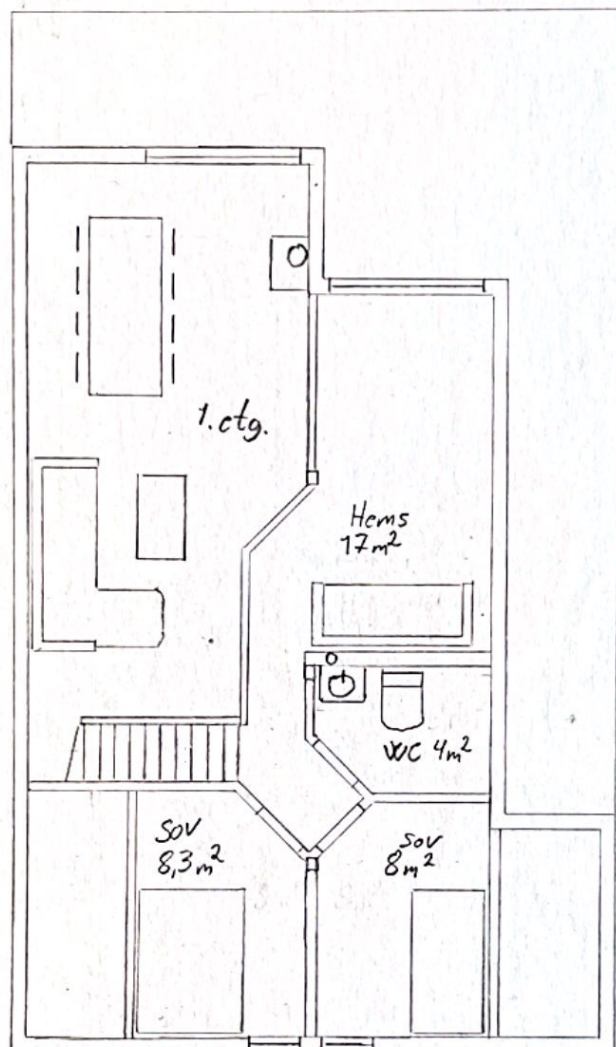

Tegningen gjelder: Feplassen nr.4	Tegnet av:	S.B
	Målestokk:	1:100
	Tegning nr:	2
Prosjekterende: Tømrer Stian Brusveen Graneishaugen 10 2890 Etnedal Tlf.90704854 stianbrusveen@gmail.com	Tegningsnavn: Plan hems	
	Sign: <i>Stian Brusveen</i>	

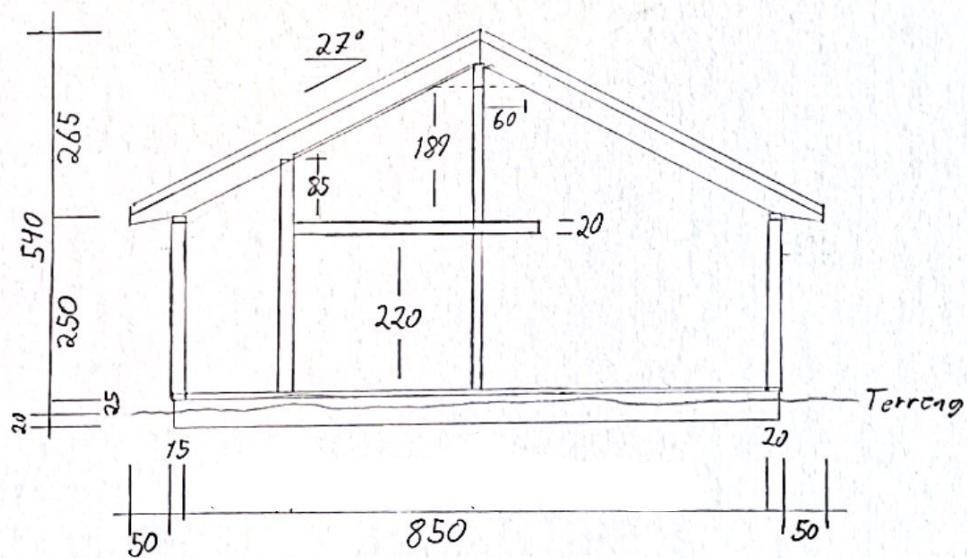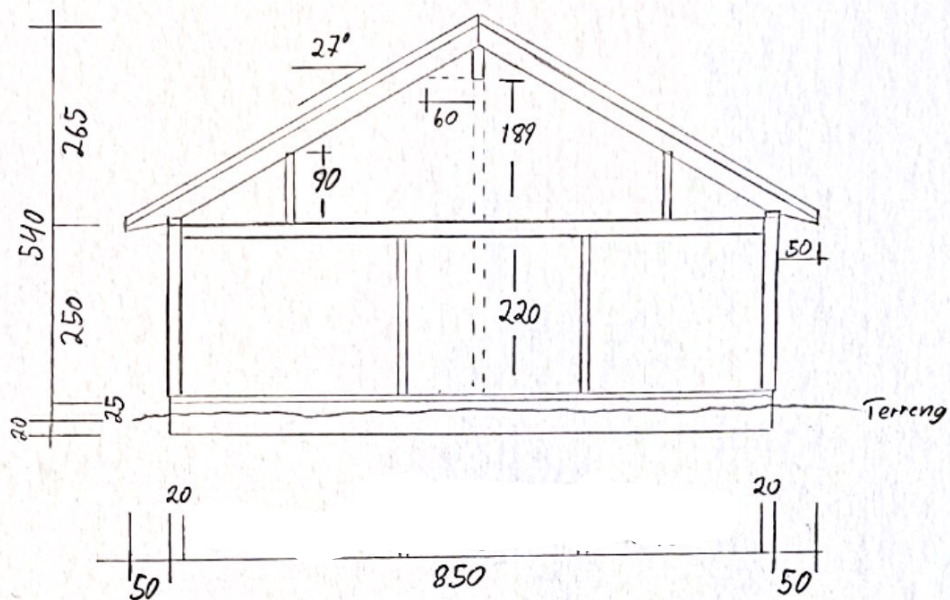

Tegningen gjelder: Feplassen nr.4	Tegnet av:	S.B
	Målestokk:	1:100
	Tegning nr:	3
Prosjekterende: Tømmer Stian Brusveen Graneishaugen 10 2890 Etnedal Tlf.90704854 stianbrusveen@gmail.com	Tegningsnavn:	Snitt fasade
	Sign:	<i>Stian Brusveen</i>

Gesimshøyde:



Fra grunnmur: 280cm

Fra terreng: 305cm

Mønehøyde:

Fra grunnmur: 515cm


Fra terreng: 540cm

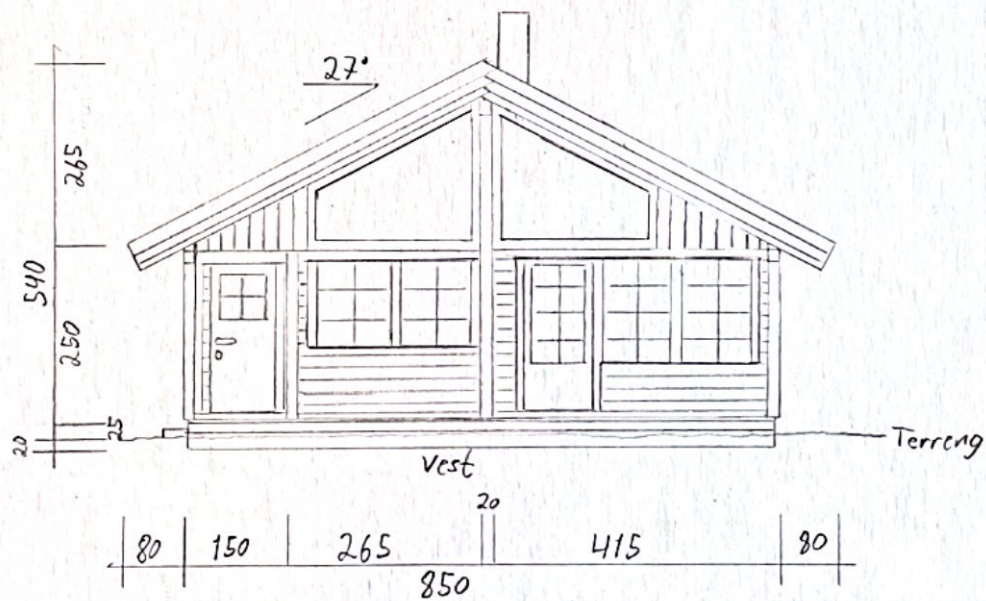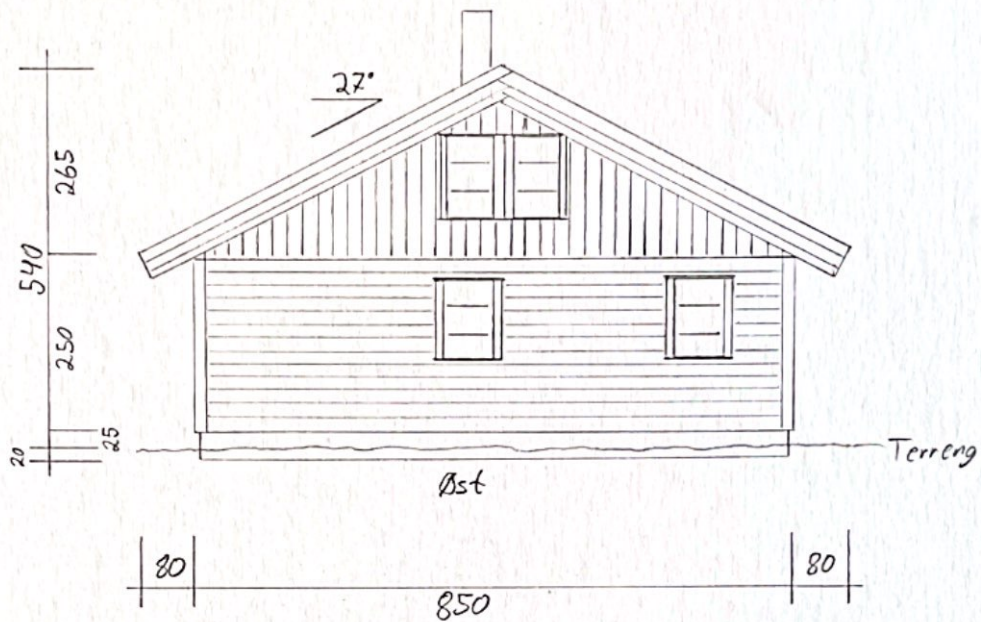

Tegningen gjelder: Feplassen nr.4	Tegnet av:	S.B
	Målestokk:	1:100
	Tegning nr:	4
Prosjekterende: Tømrer Stian Brusveen Graneishaugen 10 2890 Etnedal Tlf.90704854 stianbrusveen@gmail.com	Tegningsnavn:	Fasade øst & vest
	Sign:	<i>Stian Brusveen</i>



Tegningen gjelder: Feplassen nr.4	Tegnet av:	S.B
	Målestokk:	1:100
	Tegning nr:	5
Prosjekterende: Tømrer Stian Brusveen Graneishaugen 10 2890 Etnedal Tlf.90704854 stianbrusveen@gmail.com	Tegningsnavn: Fasade nord	
	Sign: <i>Stian Brusveen</i>	

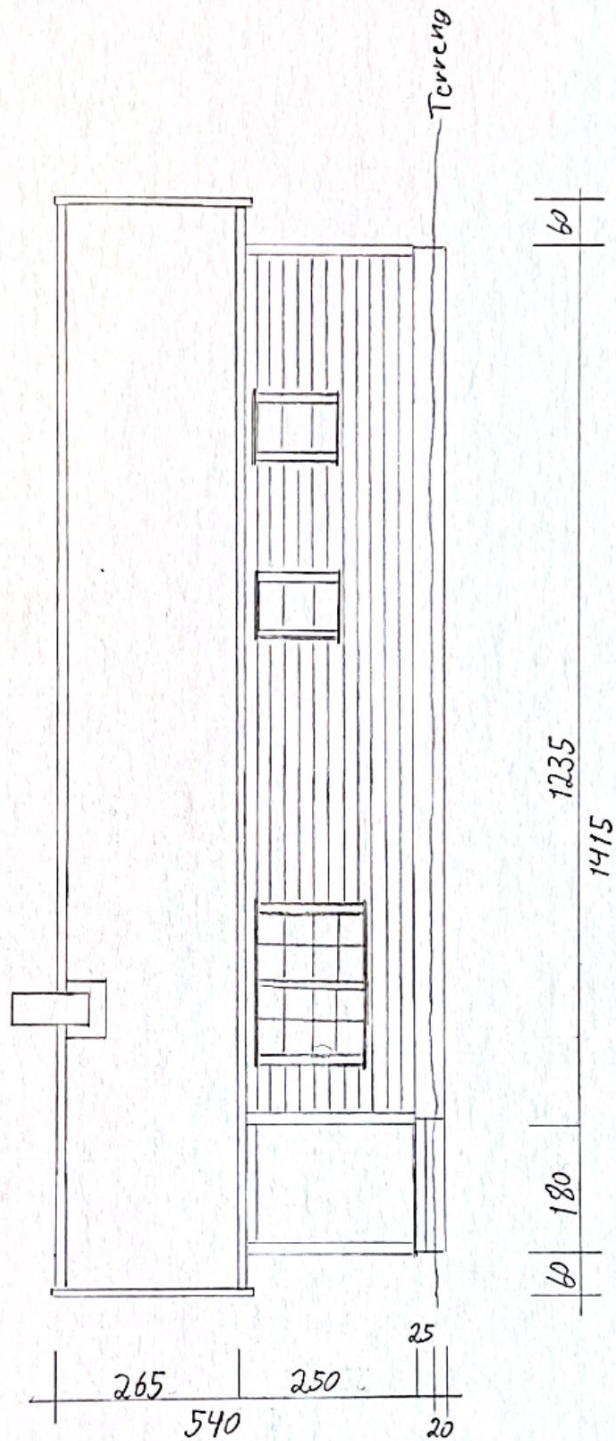

Tegningen gjelder: Feplassen nr.4	Tegnet av:	S.B
	Målestokk:	1:100
	Tegning nr:	6
Prosjekterende: Tømrer Stian Brusveen Graneishaugen 10 2890 Etnedal Tlf.90704854 stianbrusveen@gmail.com	Tegningsnavn: Fasade sør	
	Sign: <i>Stian Brusveen</i>	