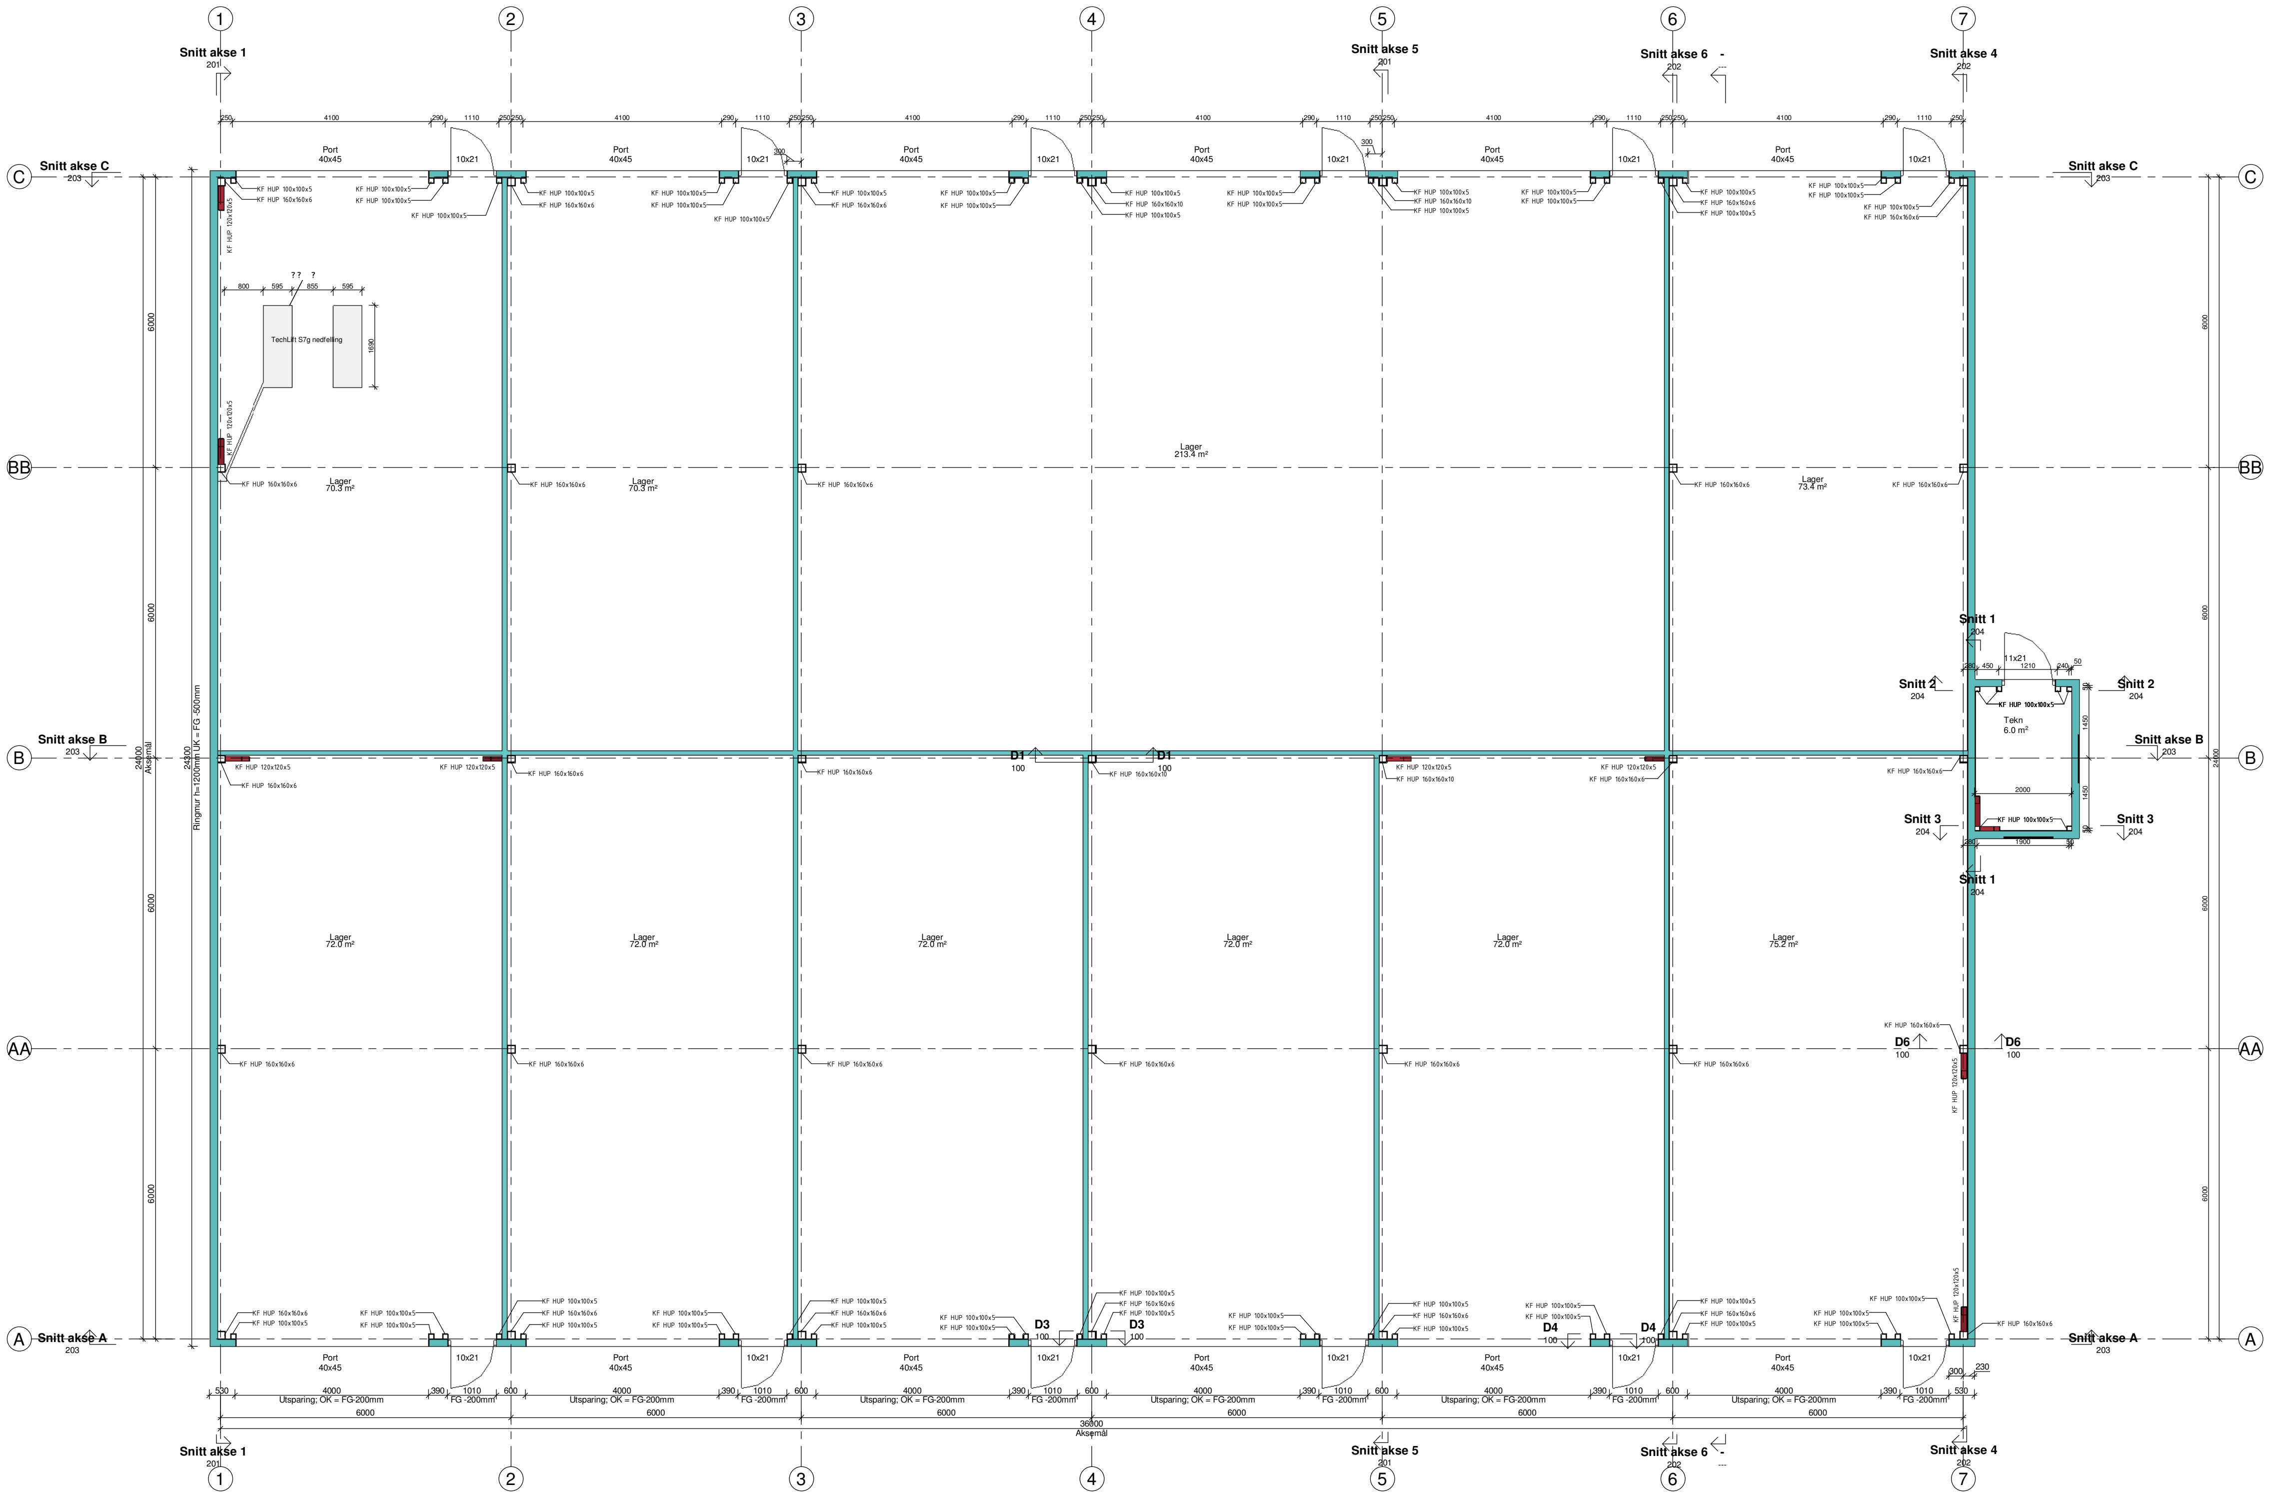

Hovedplan 1.etg

1 : 50

REVISJON:	TEIKNINGSNUMMER:
A	101

TITTEL: Hovedplan 1.etg

STATUS: Søknadsteikning

Rev	Endringa gjelder	Sign.	Dato
A	Langsgåande skillevegg flytta til akse B+, skillevegg akse B+ / 6 - 7	Tegn.	12.12.24

TILTAKSHAVAR:
Sunnmøre Lagerbygg AS
Melsgjerdet, Gnr 46 Bnr 45.

TITTEL:
Hovedplan 1.etg
Sunnmøre Lagerbygg AS

Ørsta - Ålesund / www.oseing.no

ARKSTØRRELSE:	PROSJEKTNR:	MÅL:
A0	2036-1	
TEIKNA: JMA	KONTROLL: MG	DATO: 11.09.2024

REVISJON:	TEIKNINGSNUMMER:
A	101

C:\Users\jorund\OneDrive - Ose AS\Dokumenter\2036 Sentralfil_jorund39HH5.rvt