



1 Snitt NB-1
1 : 200

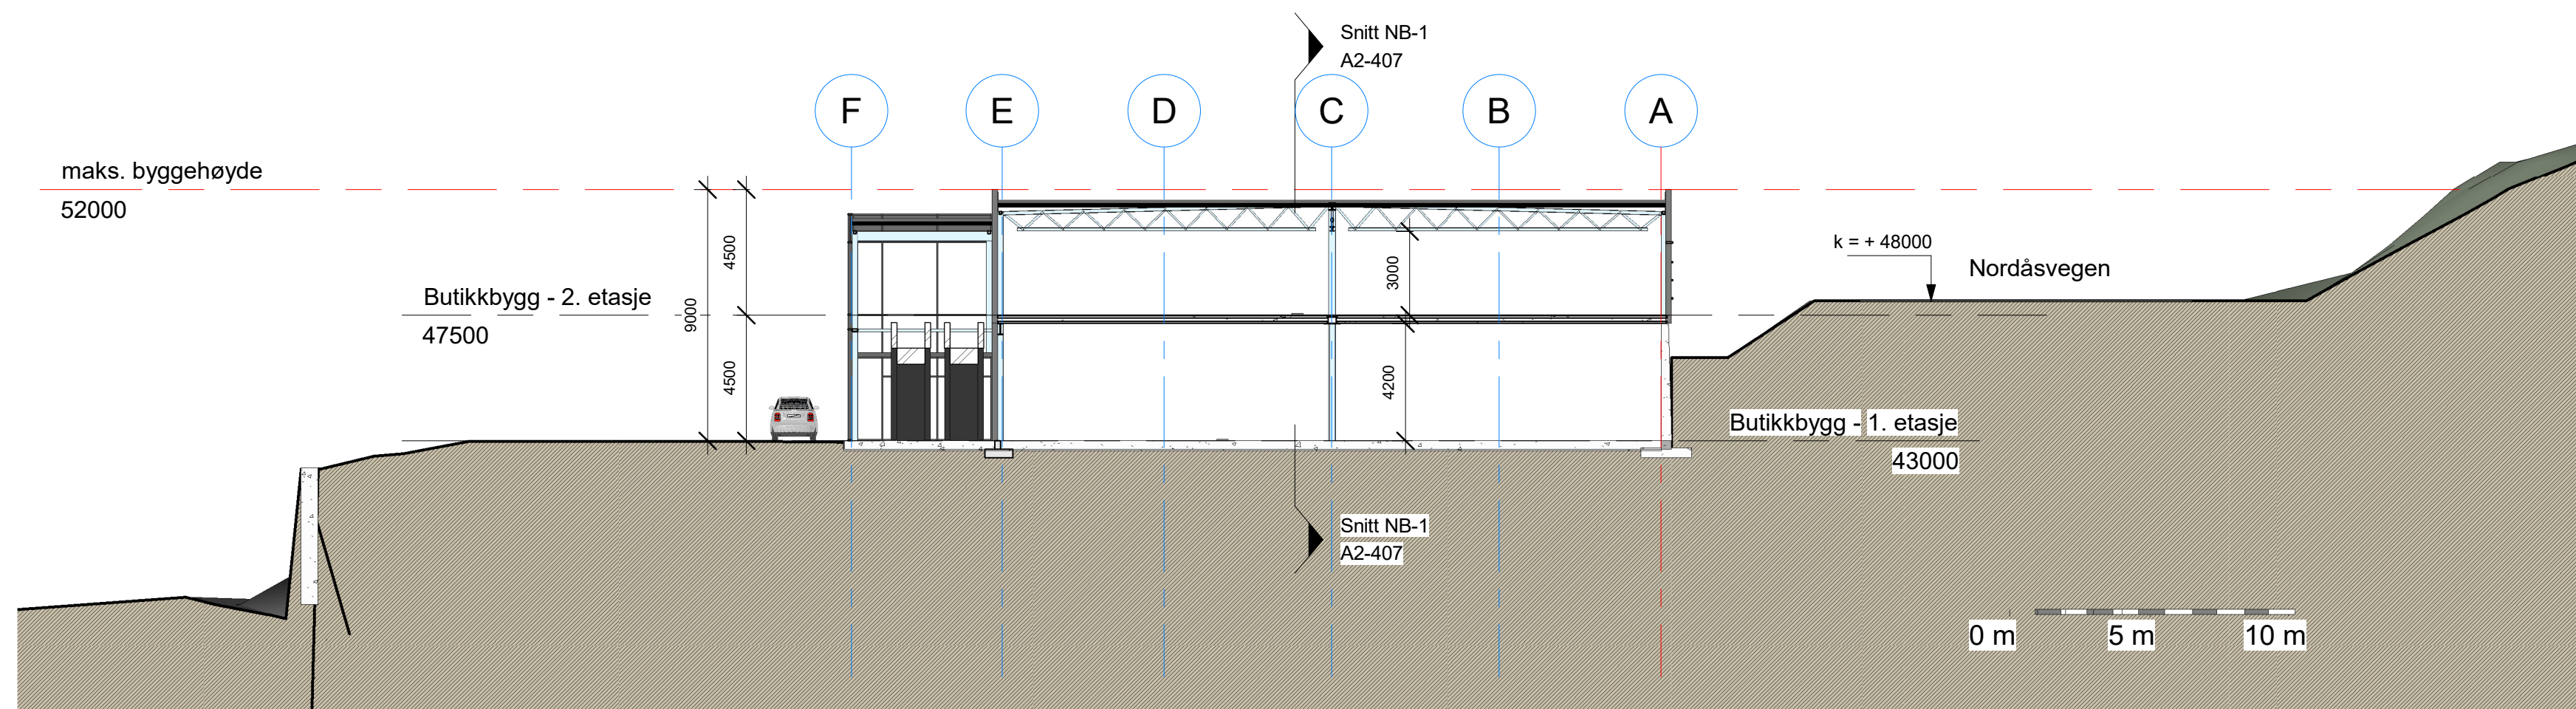

2 Snitt NB-2
1 : 200

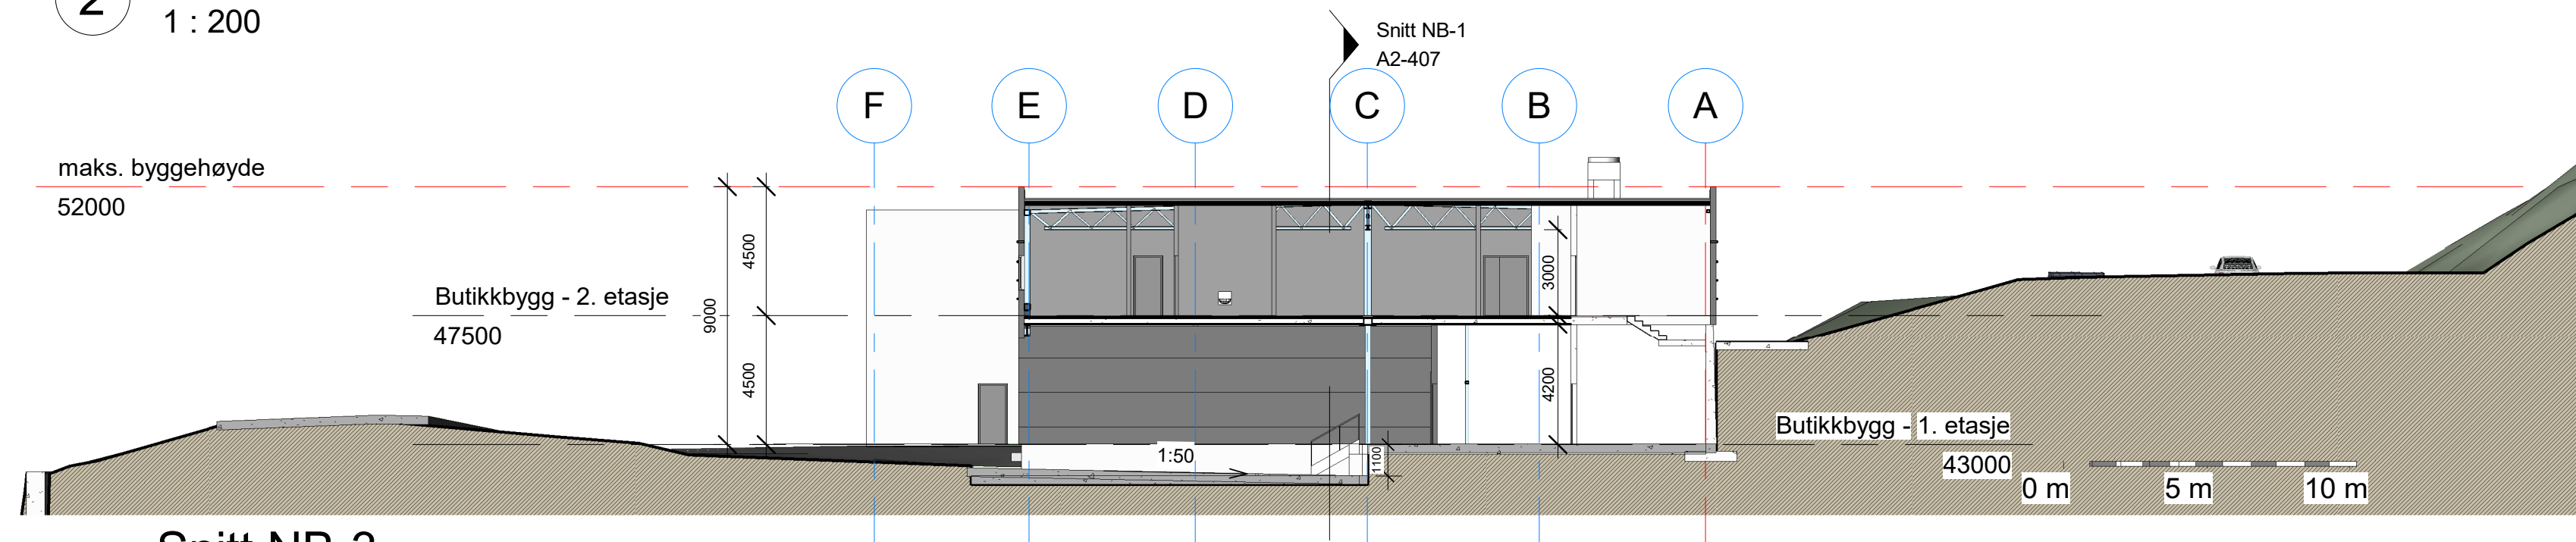

3 Snitt NB-3
1 : 200

REV.	DATE	BESKRIVELSE	TEGN.	KONTR.
L	20.06.19	Støttemur butikkbygg modellert iht. RIB. Gavvegg akse 0 flyttet 100 mm mot sør, redusert avstand akse 11-12.	MH	
K	12.06.19	Isolasjon på betongmur butikkbygg supplert. Nytt snitt NB-3 opprettet.	MH	
J	30.05.19	Generell oppdatering.	MH	
I	30.04.19	Butikkbygg 3 flyttet iht. juridisk byggegrense.	MH	
H	13.04.19	Generell oppdatering butikkcenter.	MH	
G	29.03.19	Inngang butikkcenter: glassfelt og utvendig materialbruk oppdatert.	MH	
F	22.03.19	Butikkbygg oppdatert iht. bæring og fasader.	MH	
E	28.02.19	Oppdatering butikkcenter og parkeringsplasser.	MH	
D	08.02.19	Generell oppdatering modell og tegninger.	MH	
C	18.12.18	Generell oppdatering tilbudstegninger.	MH	
B	22.08.18	Generell oppdatering.	MH	
A	16.08.18	Generell oppdatering iht. oppmåling eksisterende situasjon.	MH	

ARKITEKONTORET BØRTVEIT & CARLSEN HAGELLIA 6 · 5914 ISDALSTØ TELEFON 400 41 614		17004-A2-Bohus.rvt TILBUDSTEGNING A2-407	TILTAHVER: Møbelsenteret på Nordås eiendom AS GNR / BNR: 121 / 50 m.fl. PROSJEKTNAV: Bohus Nordås TEGNINGSNAMN: Snitt - butikkbygg REVISJON: L
PROSJEKTNR.: 17004 TEGNET AV: MH KONTR. AV: PJC	ARKISTORRELSE: A2 MALESTORRE: 1 : 200 DATO: 23.04.18	TEGNINGSNAMN: A2-407 TEGNINGSNAMN: Snitt - butikkbygg	REVISJON: L