


# Alternativ 1 - Lukket planløsning med cellekontorer

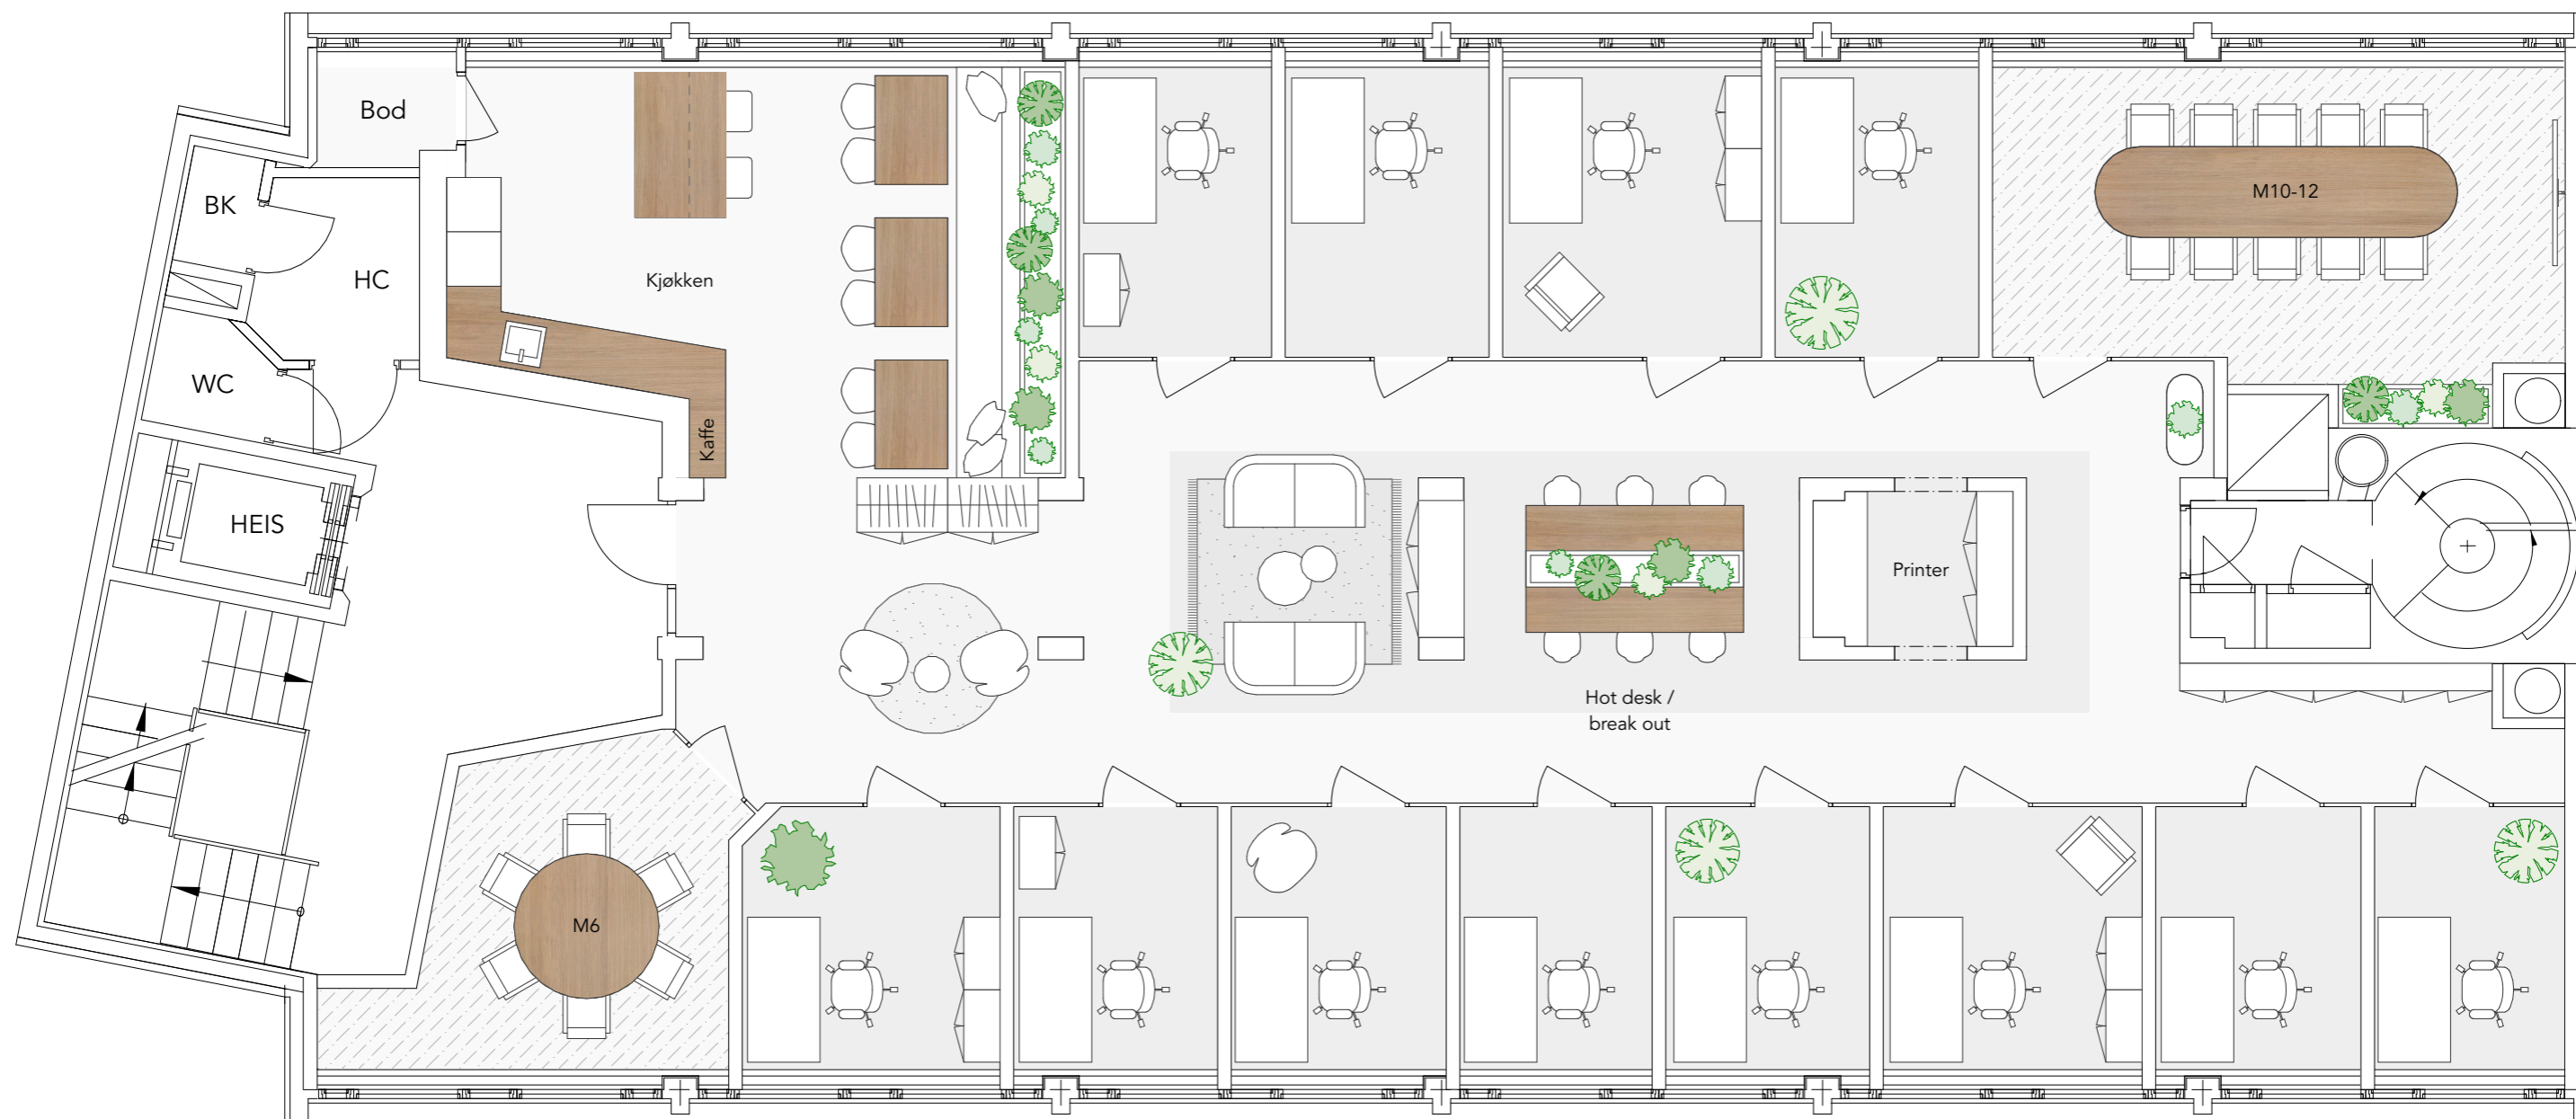

Tegningen baserer seg på eksisterende tegningsunderla fra tth. Mål kan derfor avvike og må sjekkes på byggeplass. Planløsning må sjekkes opp mot PRO brann/rømning og PRO ventilasjon.

Filplassering: /Users/ob/Dropbox/wood arkitektur+design/1 - prosjekt/Kunde 612, Propcap/612.010 Mailundveien 23/3 - Tegning/1 - Skissering/1 - Tegningsfil/612\_010 Mailundveien 23\_skisse\_240222.pln

|  |  |  |  |                          |                             |                |   |                                      |                     |                      |             |                    |
|--|--|--|--|--------------------------|-----------------------------|----------------|---|--------------------------------------|---------------------|----------------------|-------------|--------------------|
|  | Wood arkitektur + design<br>Industrigata 36<br>0357 Oslo<br>post@wood.no | © Alle rettigheter tilhører utførende for prosjektering, kopiering eller bruk av disse tegningene er forbudt uten skriftlig samtykke. Alle mål må kontrolleres på byggeplass (avvik på målsettinger vil/kan forekomme). Tegningene kan først bli benyttet som byggetegninger når fasen er endret til arbeidstegninger og når "holdt" markering er fjernet. |  | Prosjektleder<br>OB      | Prosjekt<br>Mailundveien 23 | Fase<br>Skisse |   |                                      |                     | Målestokk A3<br>1:75 |             |                    |
|  |  | Gnr./Bnr.<br>Gnr/Bnr/Festnr  | Tiltakshaver<br>Mailundveien 23 AS / Propcap | Dato<br>23.02.2024       |                             |                |   | Type tegning<br>Alternativ 1; Lukket | Tegningsnr<br>A20-0 |                      | Rev.:<br>00 |                    |
|  |  |  |  | 00 Forslag planløsninger | 23.02.24                    | OB             | - |                                      |                     |                      |             | Rev<br>Beskrivelse |