


Alternativ 2 - Åpen planløsning

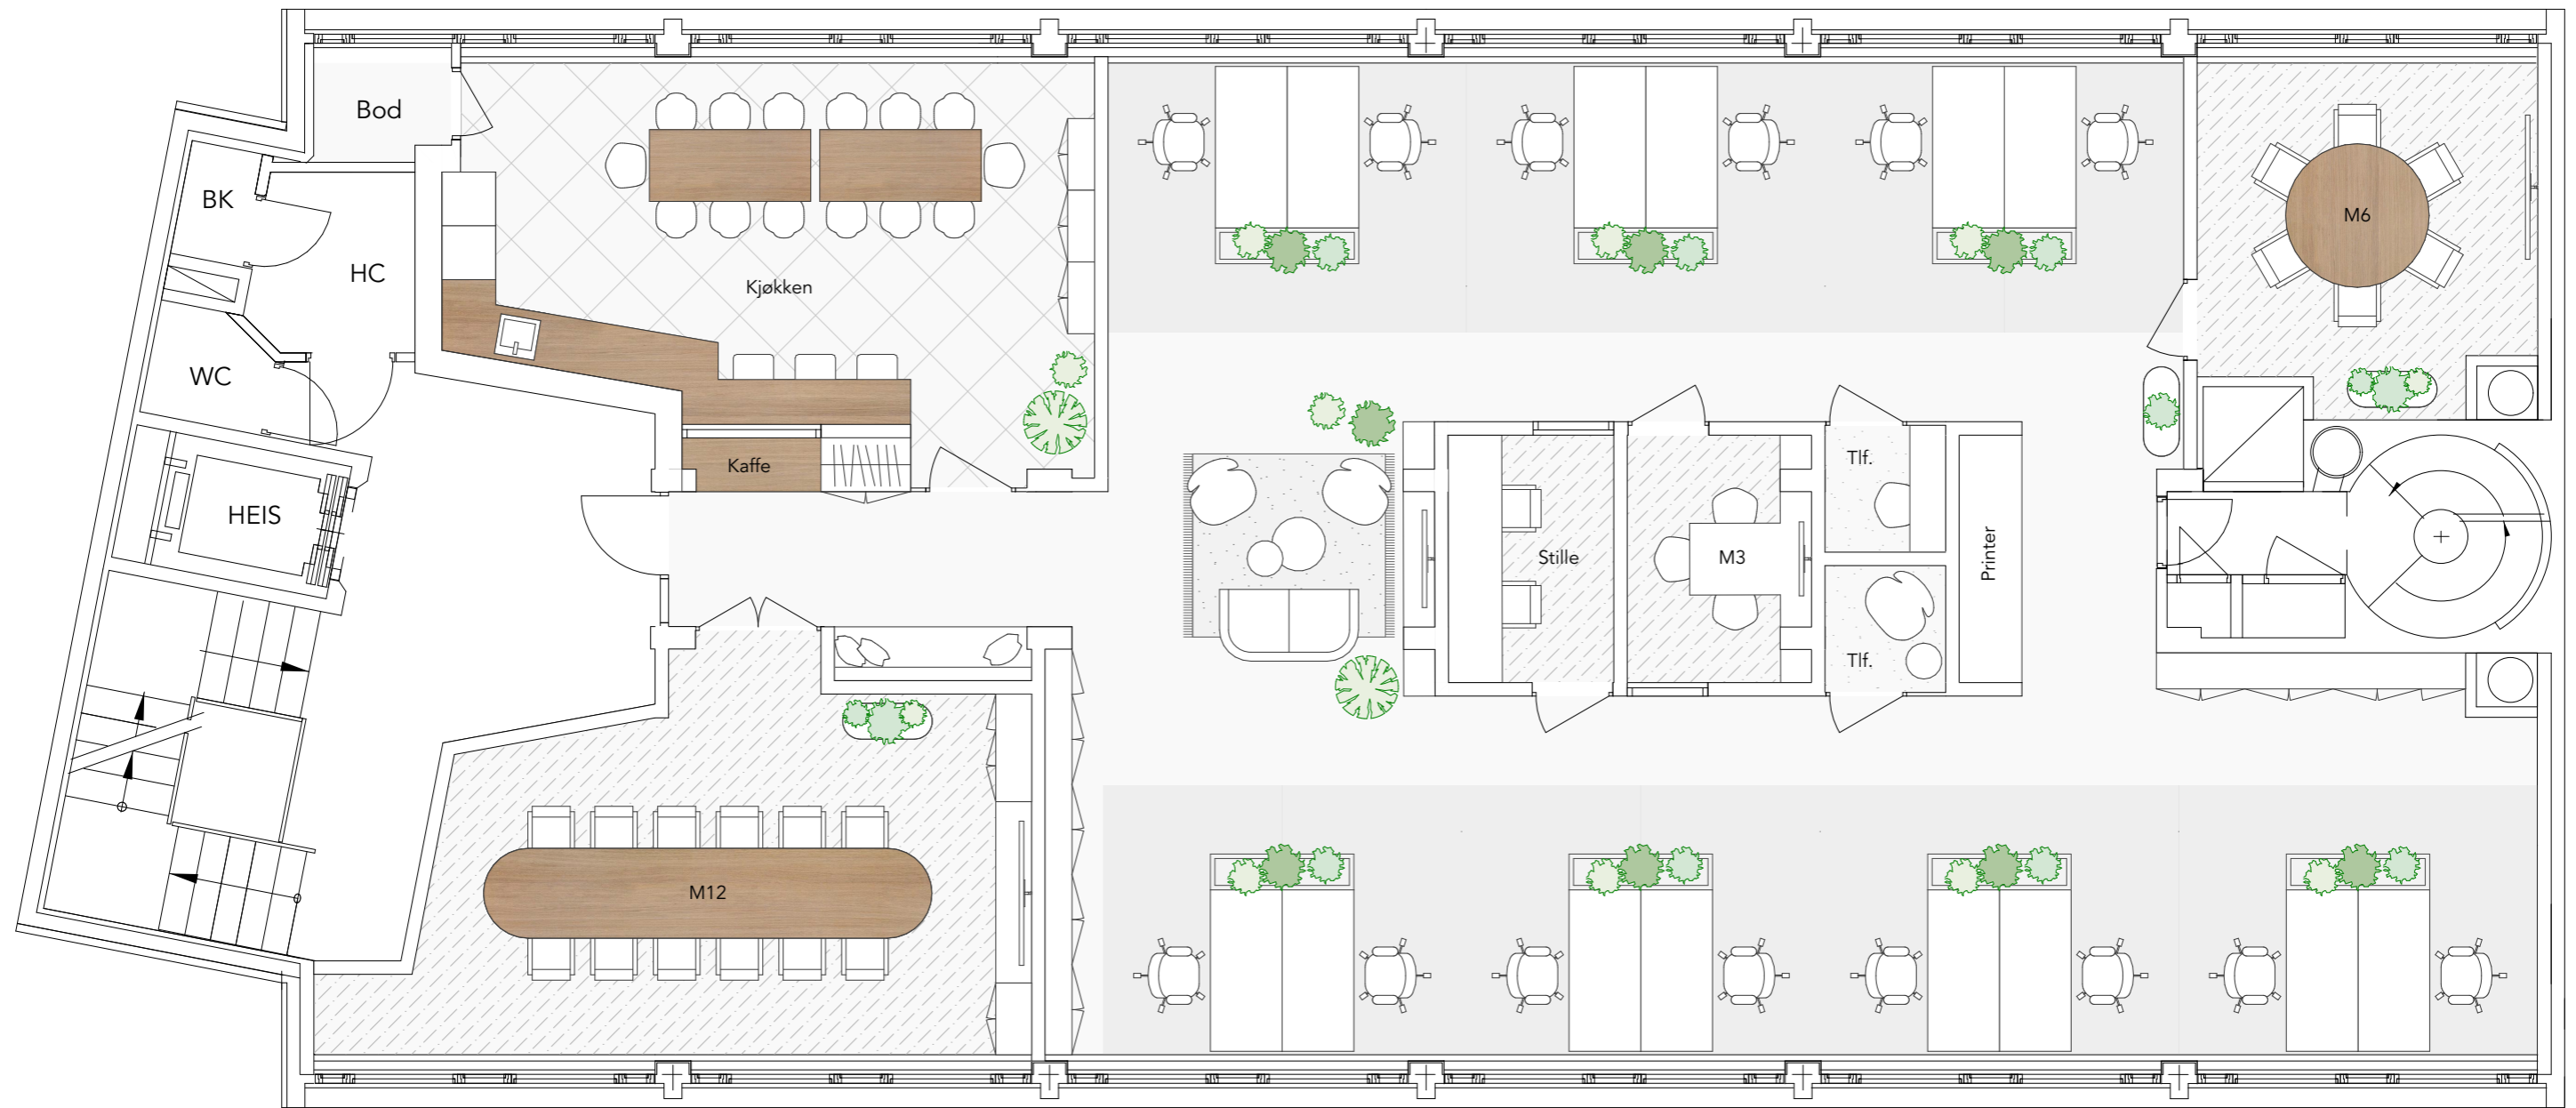

Tegningen baserer seg på eksisterende tegningsunderla fra tth. Mål kan derfor avvike og må sjekkes på byggeplass. Planløsning må sjekkes opp mot PRO brann/rømning og PRO ventilasjon.

Filplassering: /Users/ob/Dropbox/wood arkitektur+design/1 - prosjekt/Kunde 612, Propcap/612.010 Mailundveien 23/3 - Tegning/1 - Skissering/1 - Tegningsfil/612_010 Mailundveien 23_skisse_240222.pln

wood
Wood arkitektur + design
Industrigata 36
0357 Oslo
post@wood.no

© Alle rettigheter tilhører utøvere for prosjektering, kopiering eller bruk av disse tegningene er forbudt uten skriftlig samtykke. Alle mål må kontrolleres på byggeplass (avvik på målsettinger vil/kan forekomme). Tegningene kan først bli benyttet som byggetegninger når fasen er endret til arbeidstegninger og når "holdt" markering er fjernet.

Prosjektleder
OB
Gnr./Bnr.
Gnr./Bnr/Festnr

Prosjekt
Mailundveien 23
Tiltakshaver
Mailundveien 23 AS / Propcap

Fase
Skisse
Dato
23.02.2024

Rev	Beskrivelse	Dato	Sign	Ktr
00	Forslag planløsninger	23.02.24	OB	-

Type tegning
Alternativ 2; Åpen

Målestokk A3
1:75
Tegningsnr
A20-1
Rev.:
00