
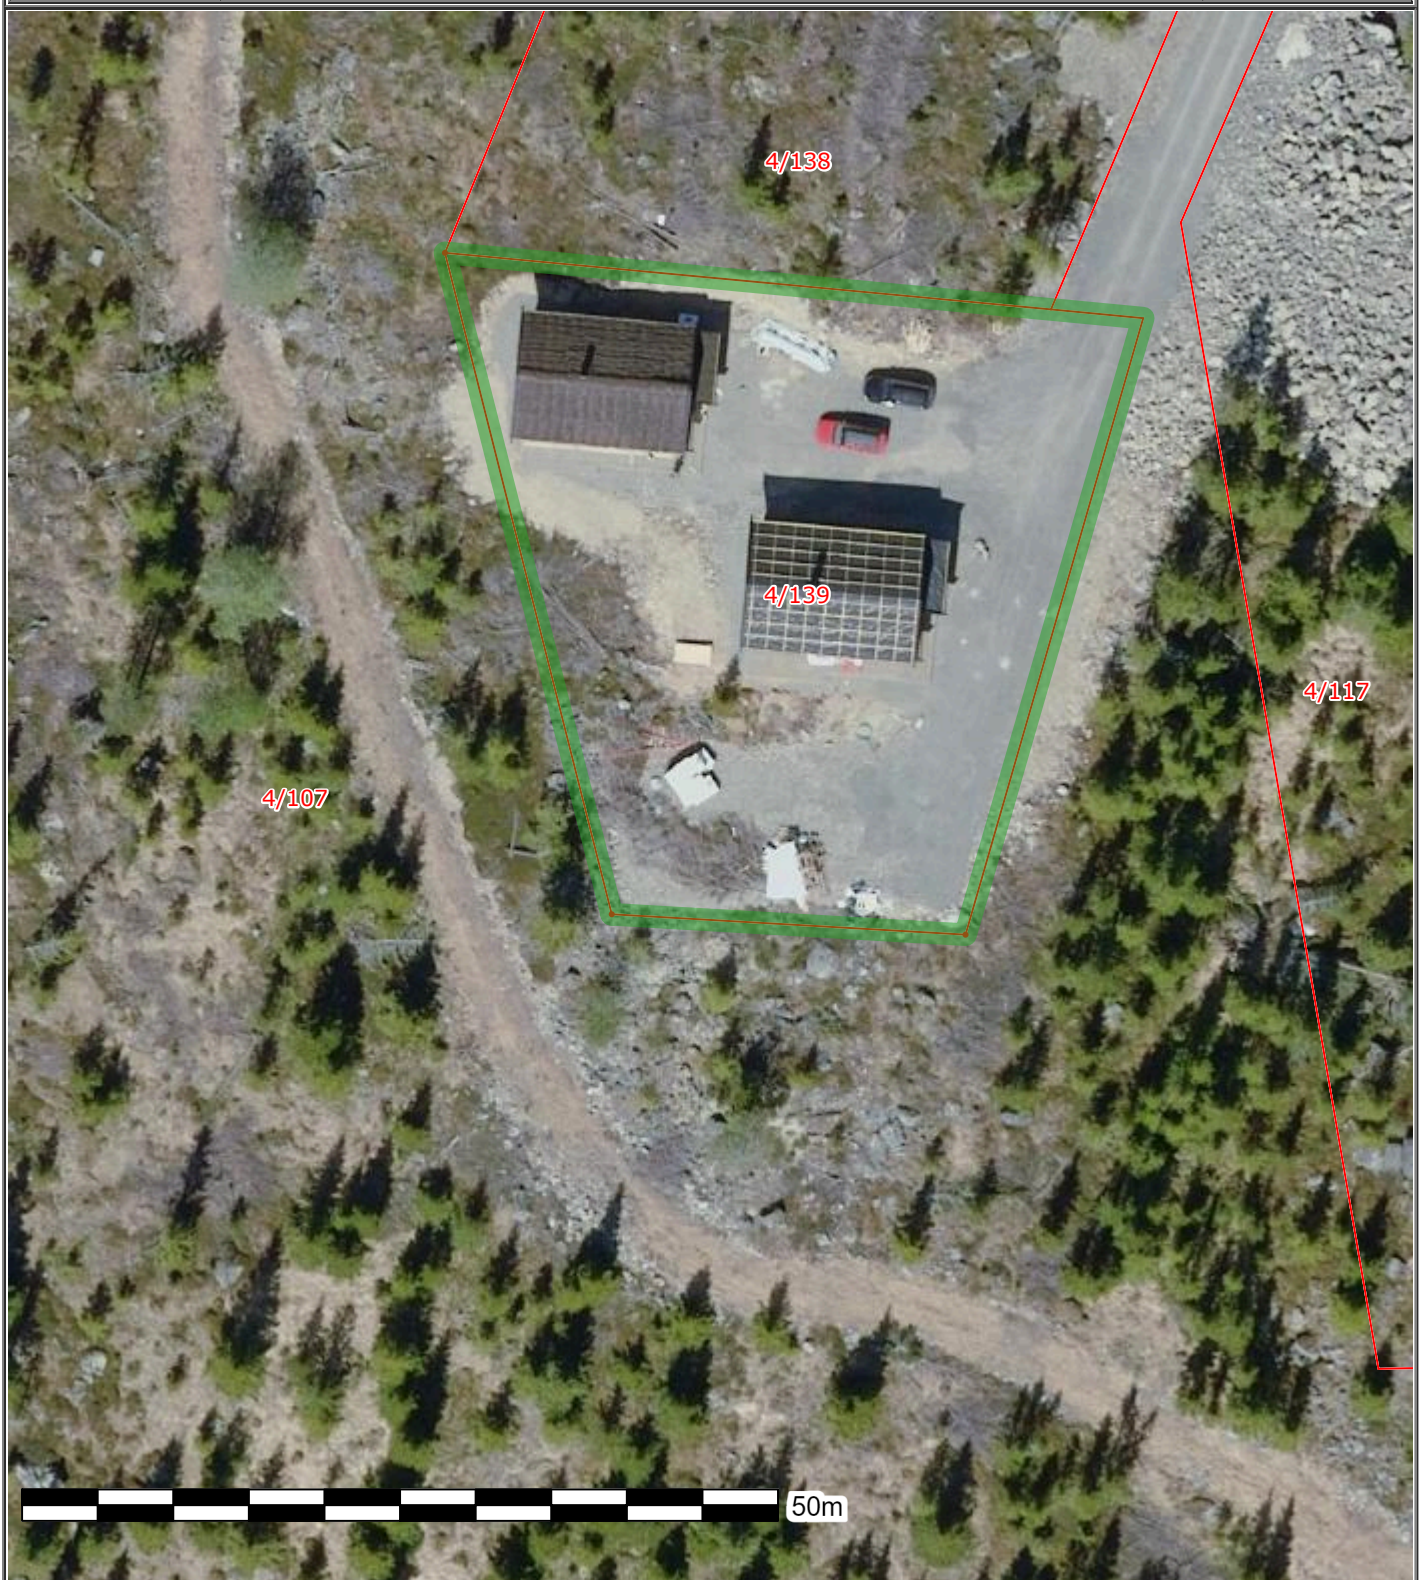
	<b>SITUASJONSKART</b>					
	Eiendom:	Gnr: 4	Bnr: 118	Fnr: 0		Snr: 0
		Adresse: Høghaugen øvre gnr. 4 bnr 139				
Hj.haver/Fester:						
<b>ØYER KOMMUNE</b>	Dato: 13/3-2024 Sign:				Målestokk 1:500	



Det tas forbehold om at det kan forekomme feil på kartet, bla. gjelder dette eiendomsgrenser, ledninger/kabler, kummer m.m. som i forbindelse med prosjektering/anleggsarbeid må undersøkes nærmere.