


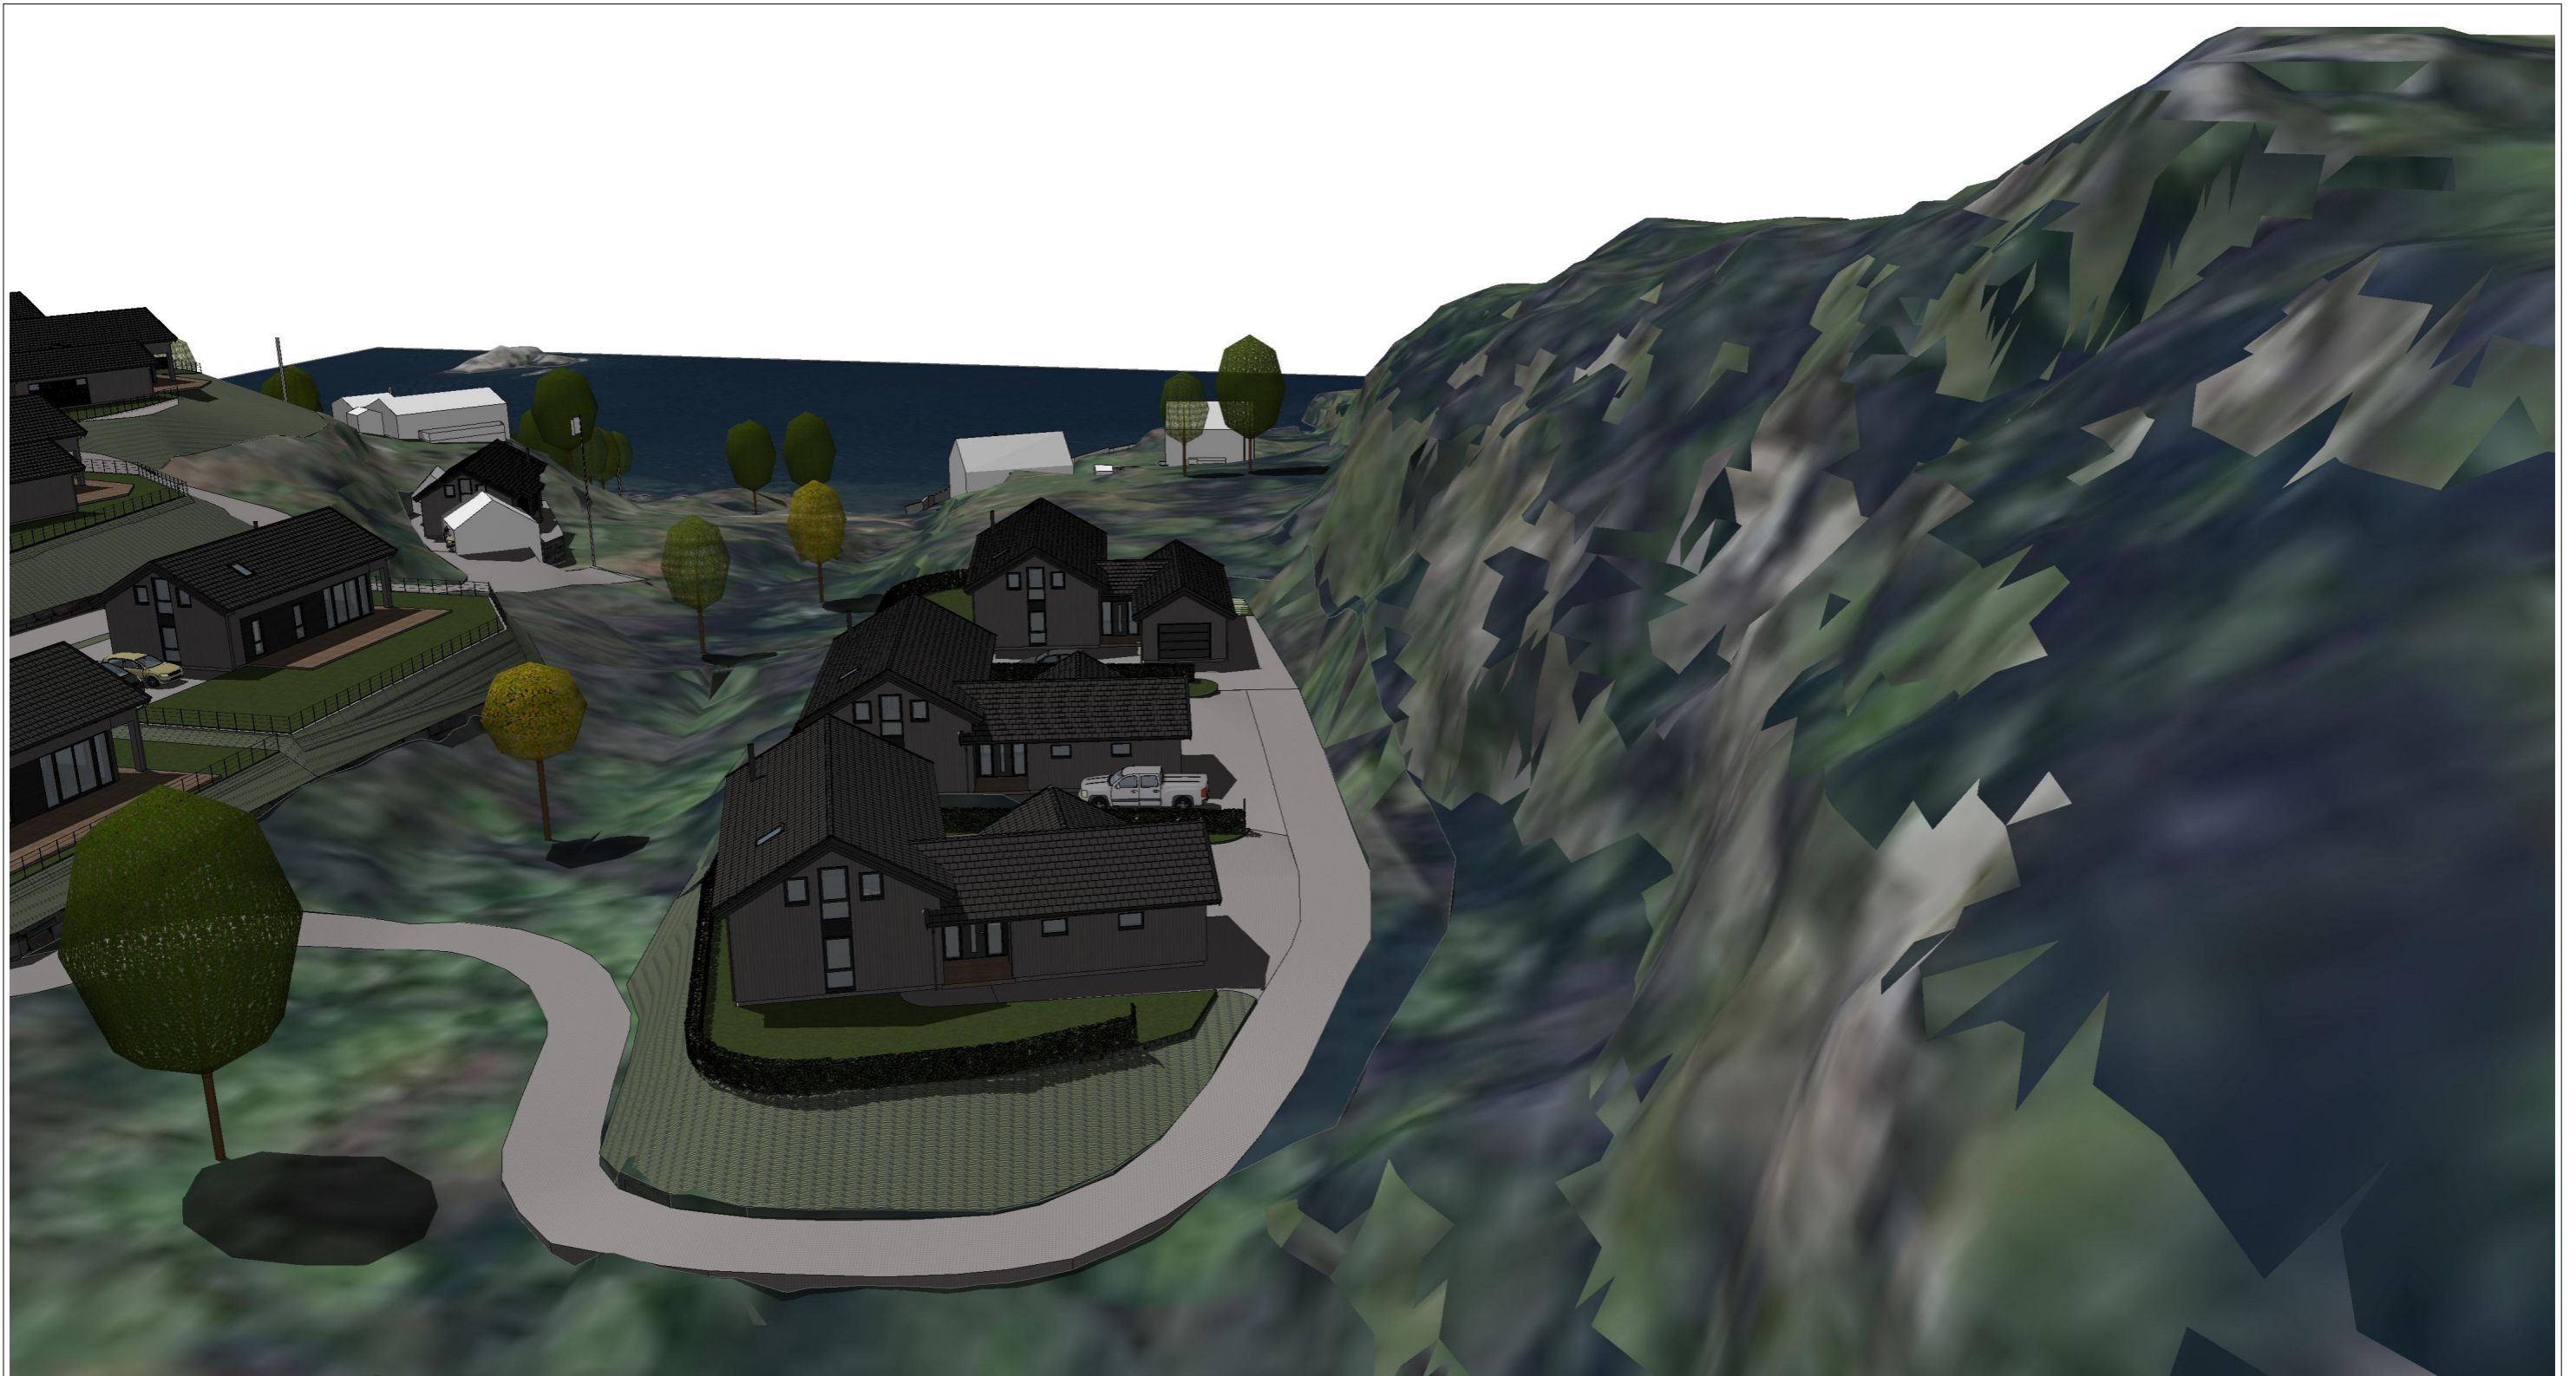
<b>Prosjekt:</b> <b>Hytter på tomt 18,19 og 20 - Sørlandsviga Farsund</b>		<b>Kontroll prosjekt:</b> Sign.:      Kontroll:	
<b>Tiltakshaver:</b> <b>Utsyn Bolig AS</b> - -		<b>Gnr./Bnr./Festenr.:</b> -	
<b>Prosjekterende:</b> <b>Stav Arkitekter Sør AS</b> Audnedalsveien 4379 4529 Byremo			
© Alle rettigheter tilhører utførende for prosjektering, kopiering eller bruk av disse tegningene er forbudt uten skriftlig samtykke		<b>Dato:</b> <b>19.03.24</b>	
<b>Tegning:</b> <b>Perspektiv 1 - Tomt 18-19 og 20</b>		<b>Målestokk:</b> <b>1:400</b>	
		<b>Tegningsnr.:</b> <b>E1</b>	<b>Rev.:</b> .




<b>Prosjekt:</b> <b>Hytter på tomt 18,19 og 20 - Sørlandsviga</b> <b>Farsund</b>		<b>Kontroll prosjekt:</b> Sign.:      Kontroll:	
<b>Tiltakshaver:</b> <b>Utsyn Bolig AS</b> - -		<b>Gnr./Bnr./Festnr.:</b> -	
<b>Prosjekterende:</b> <b>Stav Arkitekter Sør AS</b> <b>Audnedalsveien 4379</b> <b>4529 Byremo</b>			
© Alle rettigheter tilhører utførende for prosjektering, kopiering eller bruk av disse tegningene er forbudt uten skriftlig samtykke		<b>Dato:</b> <b>19.03.24</b>	
<b>Tegning:</b> <b>Perspektiv 2 - Tomt 18-19 og 20</b>		<b>Målestokk:</b> <b>1:400</b>	
		<b>Tegningsnr.:</b> <b>E2</b>	<b>Rev.:</b> .




<b>Prosjekt:</b> <b>Hytter på tomt 18,19 og 20 - Sørlandsviga Farsund</b>		<b>Kontroll prosjekt:</b> Sign.:      Kontroll:	
<b>Tiltakshaver:</b> <b>Utsyn Bolig AS</b> - -		<b>Gnr./Bnr./Festenr.:</b> -	
<b>Prosjekterende:</b> <b>Stav Arkitekt Sør AS</b> <b>Audnedalsveien 4379</b> <b>4529 Byremo</b>			
<small>© Alle rettigheter tilhører utførende for prosjektering, kopiering eller bruk av disse tegningene er forbudt uten skriftlig samtykke</small>		<b>Dato:</b> <b>19.03.24</b>	
<b>Tegning:</b> <b>Perspektiv 3 - Tomt 18-19 og 20</b>		<b>Målestokk:</b> <b>1:400</b>	
		<b>Tegningsnr.:</b> <b>E3</b>	<b>Rev.:</b> .



<b>Prosjekt:</b> <b>Hytter på tomt 18,19 og 20 - Sørlandsviga</b> <b>Farsund</b>	<b>Kontroll prosjekt:</b> Sign.:      Kontroll:	
	<b>Tiltakshaver:</b> <b>Utsyn Bolig AS</b> - -	
<b>Prosjekterende:</b> <b>Stav Arkitekter Sør AS</b> <b>Audnedalsveien 4379</b> <b>4529 Byremo</b>		
© Alle rettigheter tilhører utførende for prosjektering, kopiering eller bruk av disse tegningene er forbudt uten skriftlig samtykke	<b>Dato:</b> <b>19.03.24</b>	
<b>Tegning:</b> <b>Perspektiv 4 - Tomt 18-19 og 20</b>	<b>Målestokk:</b> <b>1:400</b>	
	<b>Tegningsnr.:</b> <b>E4</b>	<b>Rev.:</b> .

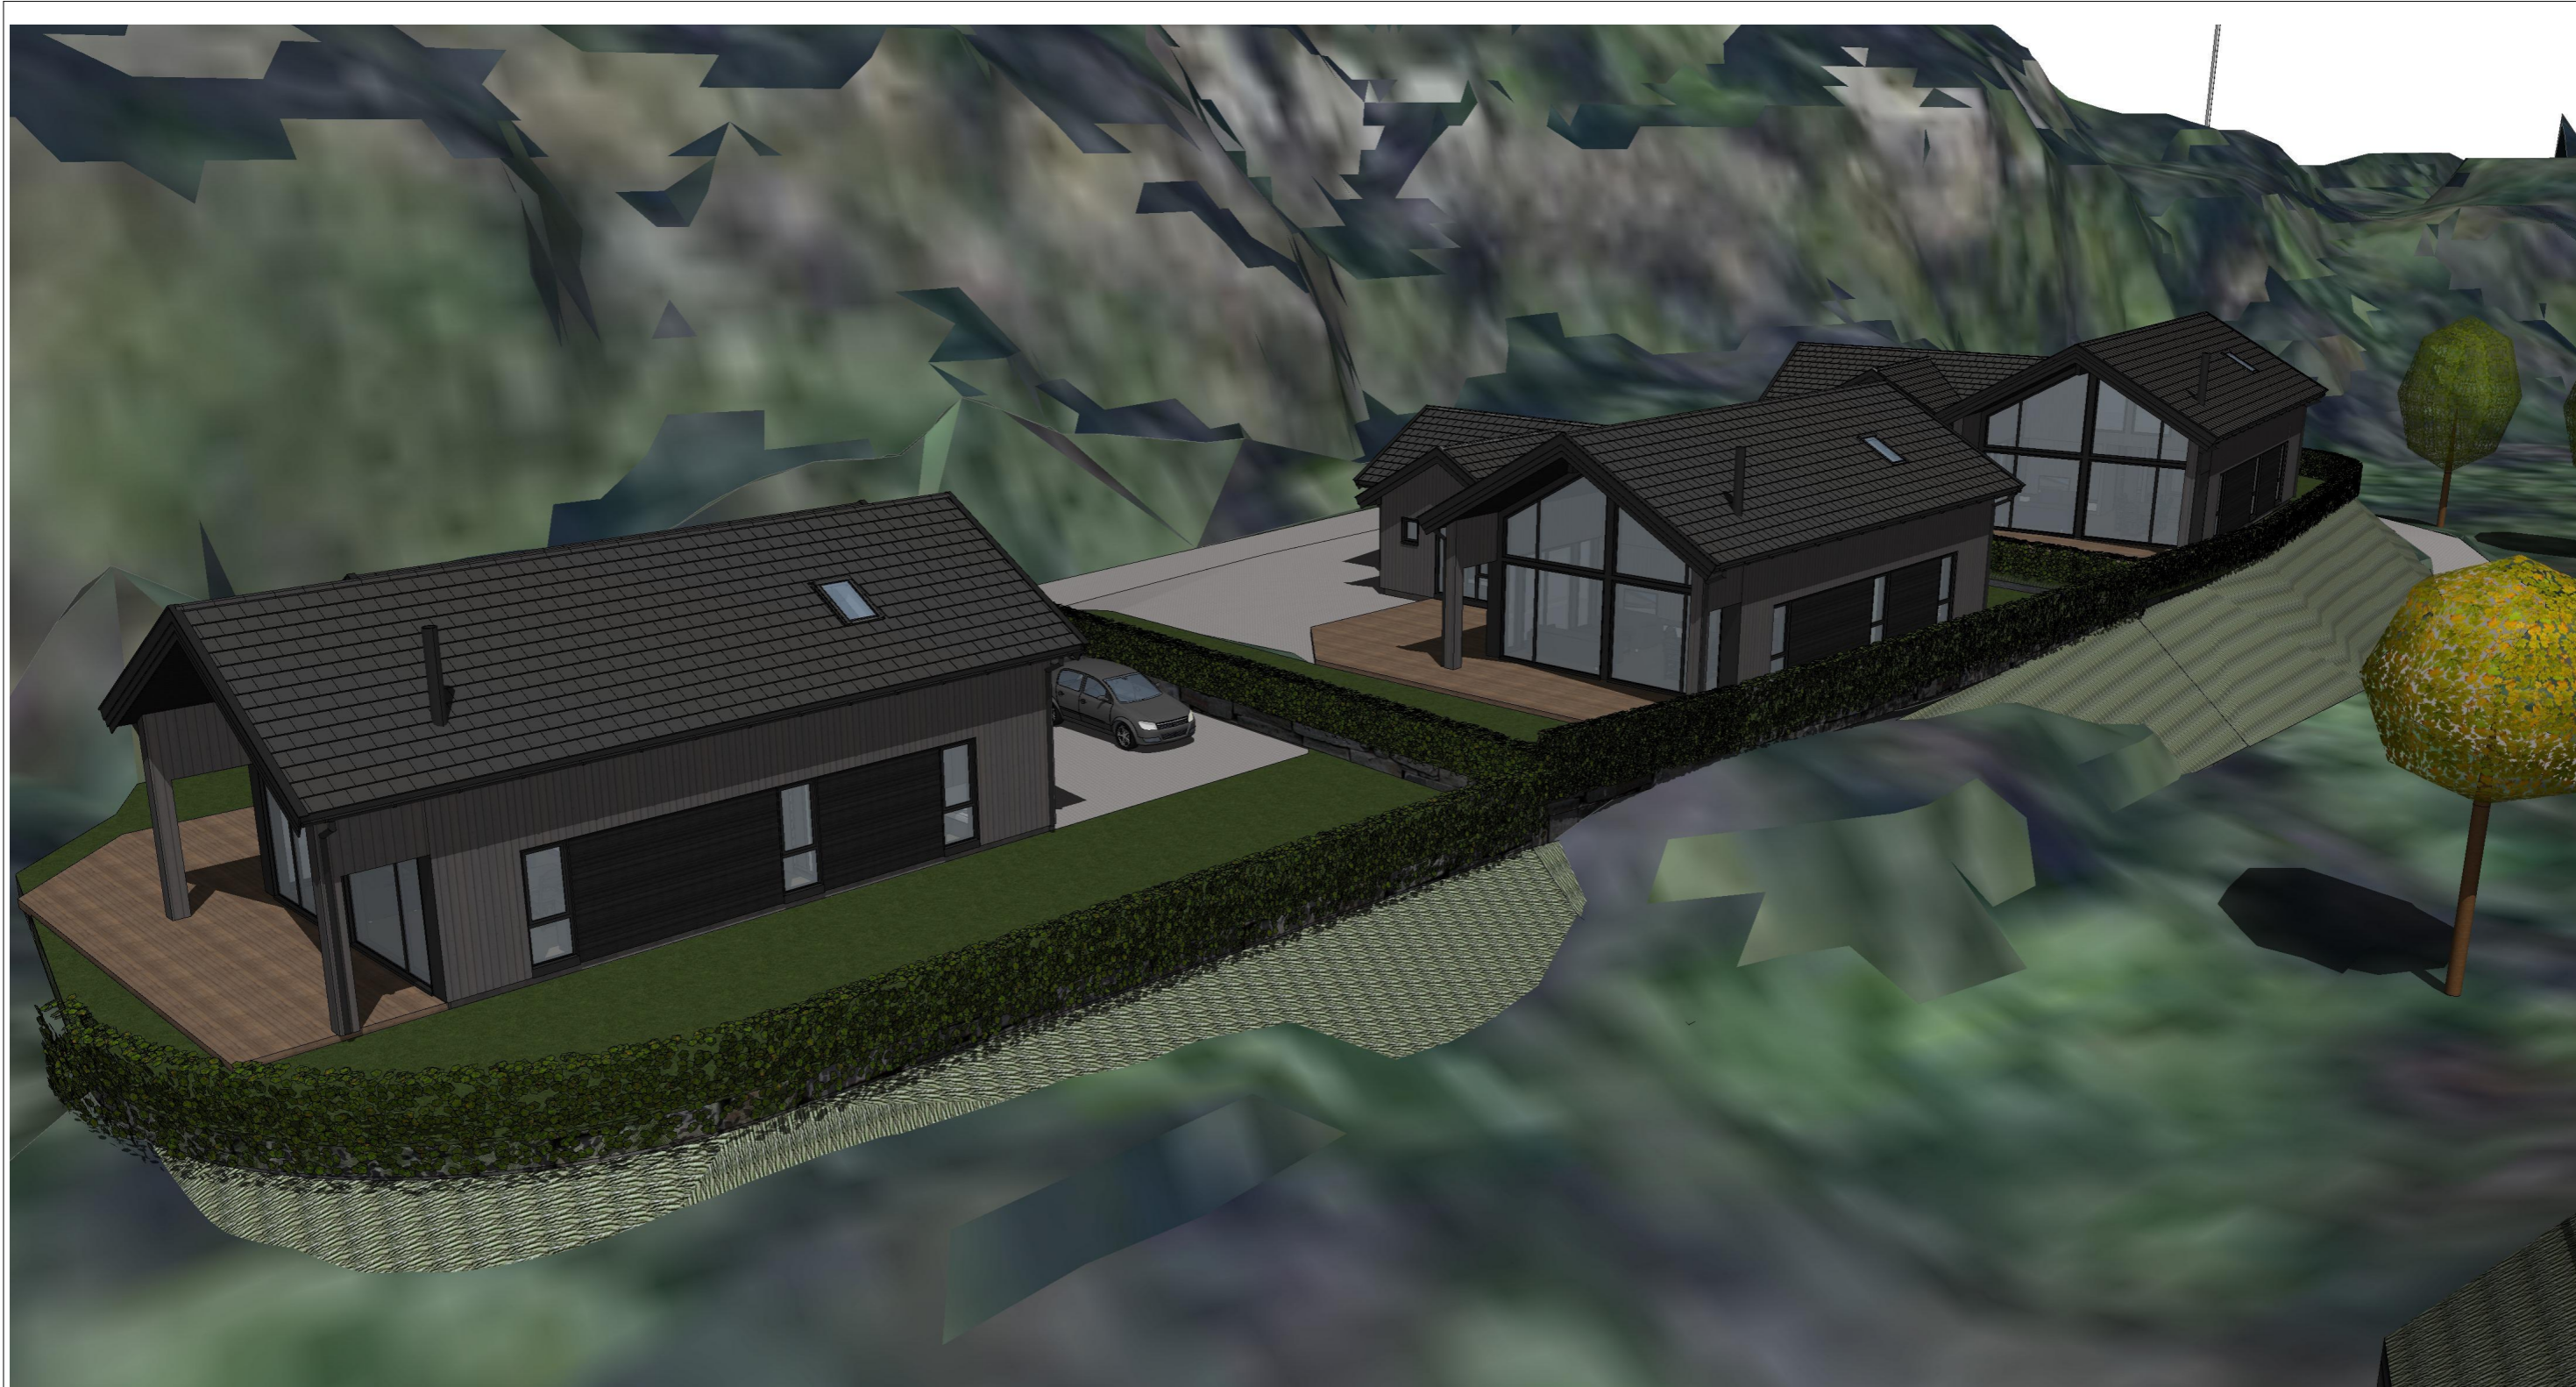

<b>Prosjekt:</b> <b>Hytter på tomt 18,19 og 20 - Sørlandsviga</b> <b>Farsund</b>		<b>Kontroll prosjekt:</b> Sign.:      Kontroll:	
<b>Tiltakshaver:</b> <b>Utsyn Bolig AS</b> - -		<b>Gnr./Bnr./Festenr.:</b> -	
<b>Prosjekterende:</b> <b>Stav Arkitekter Sør AS</b> <b>Audnedalsveien 4379</b> <b>4529 Byremo</b>			
<small>© Alle rettigheter tilhører utførende for prosjektering, kopiering eller bruk av disse tegningene er forbudt uten skriftlig samtykke</small>		<b>Dato:</b> <b>19.03.24</b>	
<b>Tegning:</b> <b>Perspektiv 5 - Tomt 18-19 og 20</b>		<b>Målestokk:</b> <b>1:400</b>	
		<b>Tegningsnr.:</b> <b>E5</b>	<b>Rev.:</b> .



<b>Prosjekt:</b> <b>Hytter på tomt 18,19 og 20 - Sørlandsviga</b> <b>Farsund</b>		<b>Kontroll prosjekt:</b> Sign.:      Kontroll:	
<b>Tiltakshaver:</b> <b>Utsyn Bolig AS</b> - -		<b>Gnr./Bnr./Festenr.:</b> -	
<b>Prosjekterende:</b> <b>Stav Arkitekter Sør AS</b> <b>Audnedalsveien 4379</b> <b>4529 Byremo</b>			
© Alle rettigheter tilhører utførende for prosjektering, kopiering eller bruk av disse tegningene er forbudt uten skriftlig samtykke		<b>Dato:</b> <b>19.03.24</b>	
<b>Tegning:</b> <b>Perspektiv 6 - Tomt 18-19 og 20</b>		<b>Målestokk:</b> <b>1:400</b>	
		<b>Tegningsnr.:</b> <b>E6</b>	<b>Rev.:</b> .




<b>Prosjekt:</b> <b>Hytter på tomt 18,19 og 20 - Sørlandsviga Farsund</b>		<b>Kontroll prosjekt:</b> Sign.:      Kontroll:	
<b>Tiltakshaver:</b> <b>Utsyn Bolig AS</b> - -		<b>Gnr./Bnr./Festenr.:</b> -	
<b>Prosjekterende:</b> <b>Stav Arkitekter Sør AS</b> Audnedalsveien 4379 4529 Byremo			
<small>© Alle rettigheter tilhører utførende for prosjektering, kopiering eller bruk av disse tegningene er forbudt uten skriftlig samtykke</small>		<b>Dato:</b> <b>19.03.24</b>	
<b>Tegning:</b> <b>Perspektiv 7 - Tomt 18-19 og 20</b>		<b>Målestokk:</b> <b>1:400</b>	
		<b>Tegningsnr.:</b> <b>E7</b>	<b>Rev.:</b> .





<b>Prosjekt:</b> <b>Hytter på tomt 18,19 og 20 - Sørlandsviga</b> <b>Farsund</b>		<b>Kontroll prosjekt:</b> Sign.:      Kontroll:	
<b>Tiltakshaver:</b> <b>Utsyn Bolig AS</b> - -		<b>Gnr./Bnr./Festenr.:</b> -	
<b>Prosjekterende:</b> <b>Stav Arkitekter Sør AS</b> Audnedalsveien 4379 4529 Byremo			
© Alle rettigheter tilhører utførende for prosjektering, kopiering eller bruk av disse tegningene er forbudt uten skriftlig samtykke		<b>Dato:</b> <b>19.03.24</b>	
<b>Tegning:</b> <b>Perspektiv 8 - Tomt 18-19 og 20</b>		<b>Målestokk:</b> <b>1:400</b>	
		<b>Tegningsnr.:</b> <b>E8</b>	<b>Rev.:</b> .

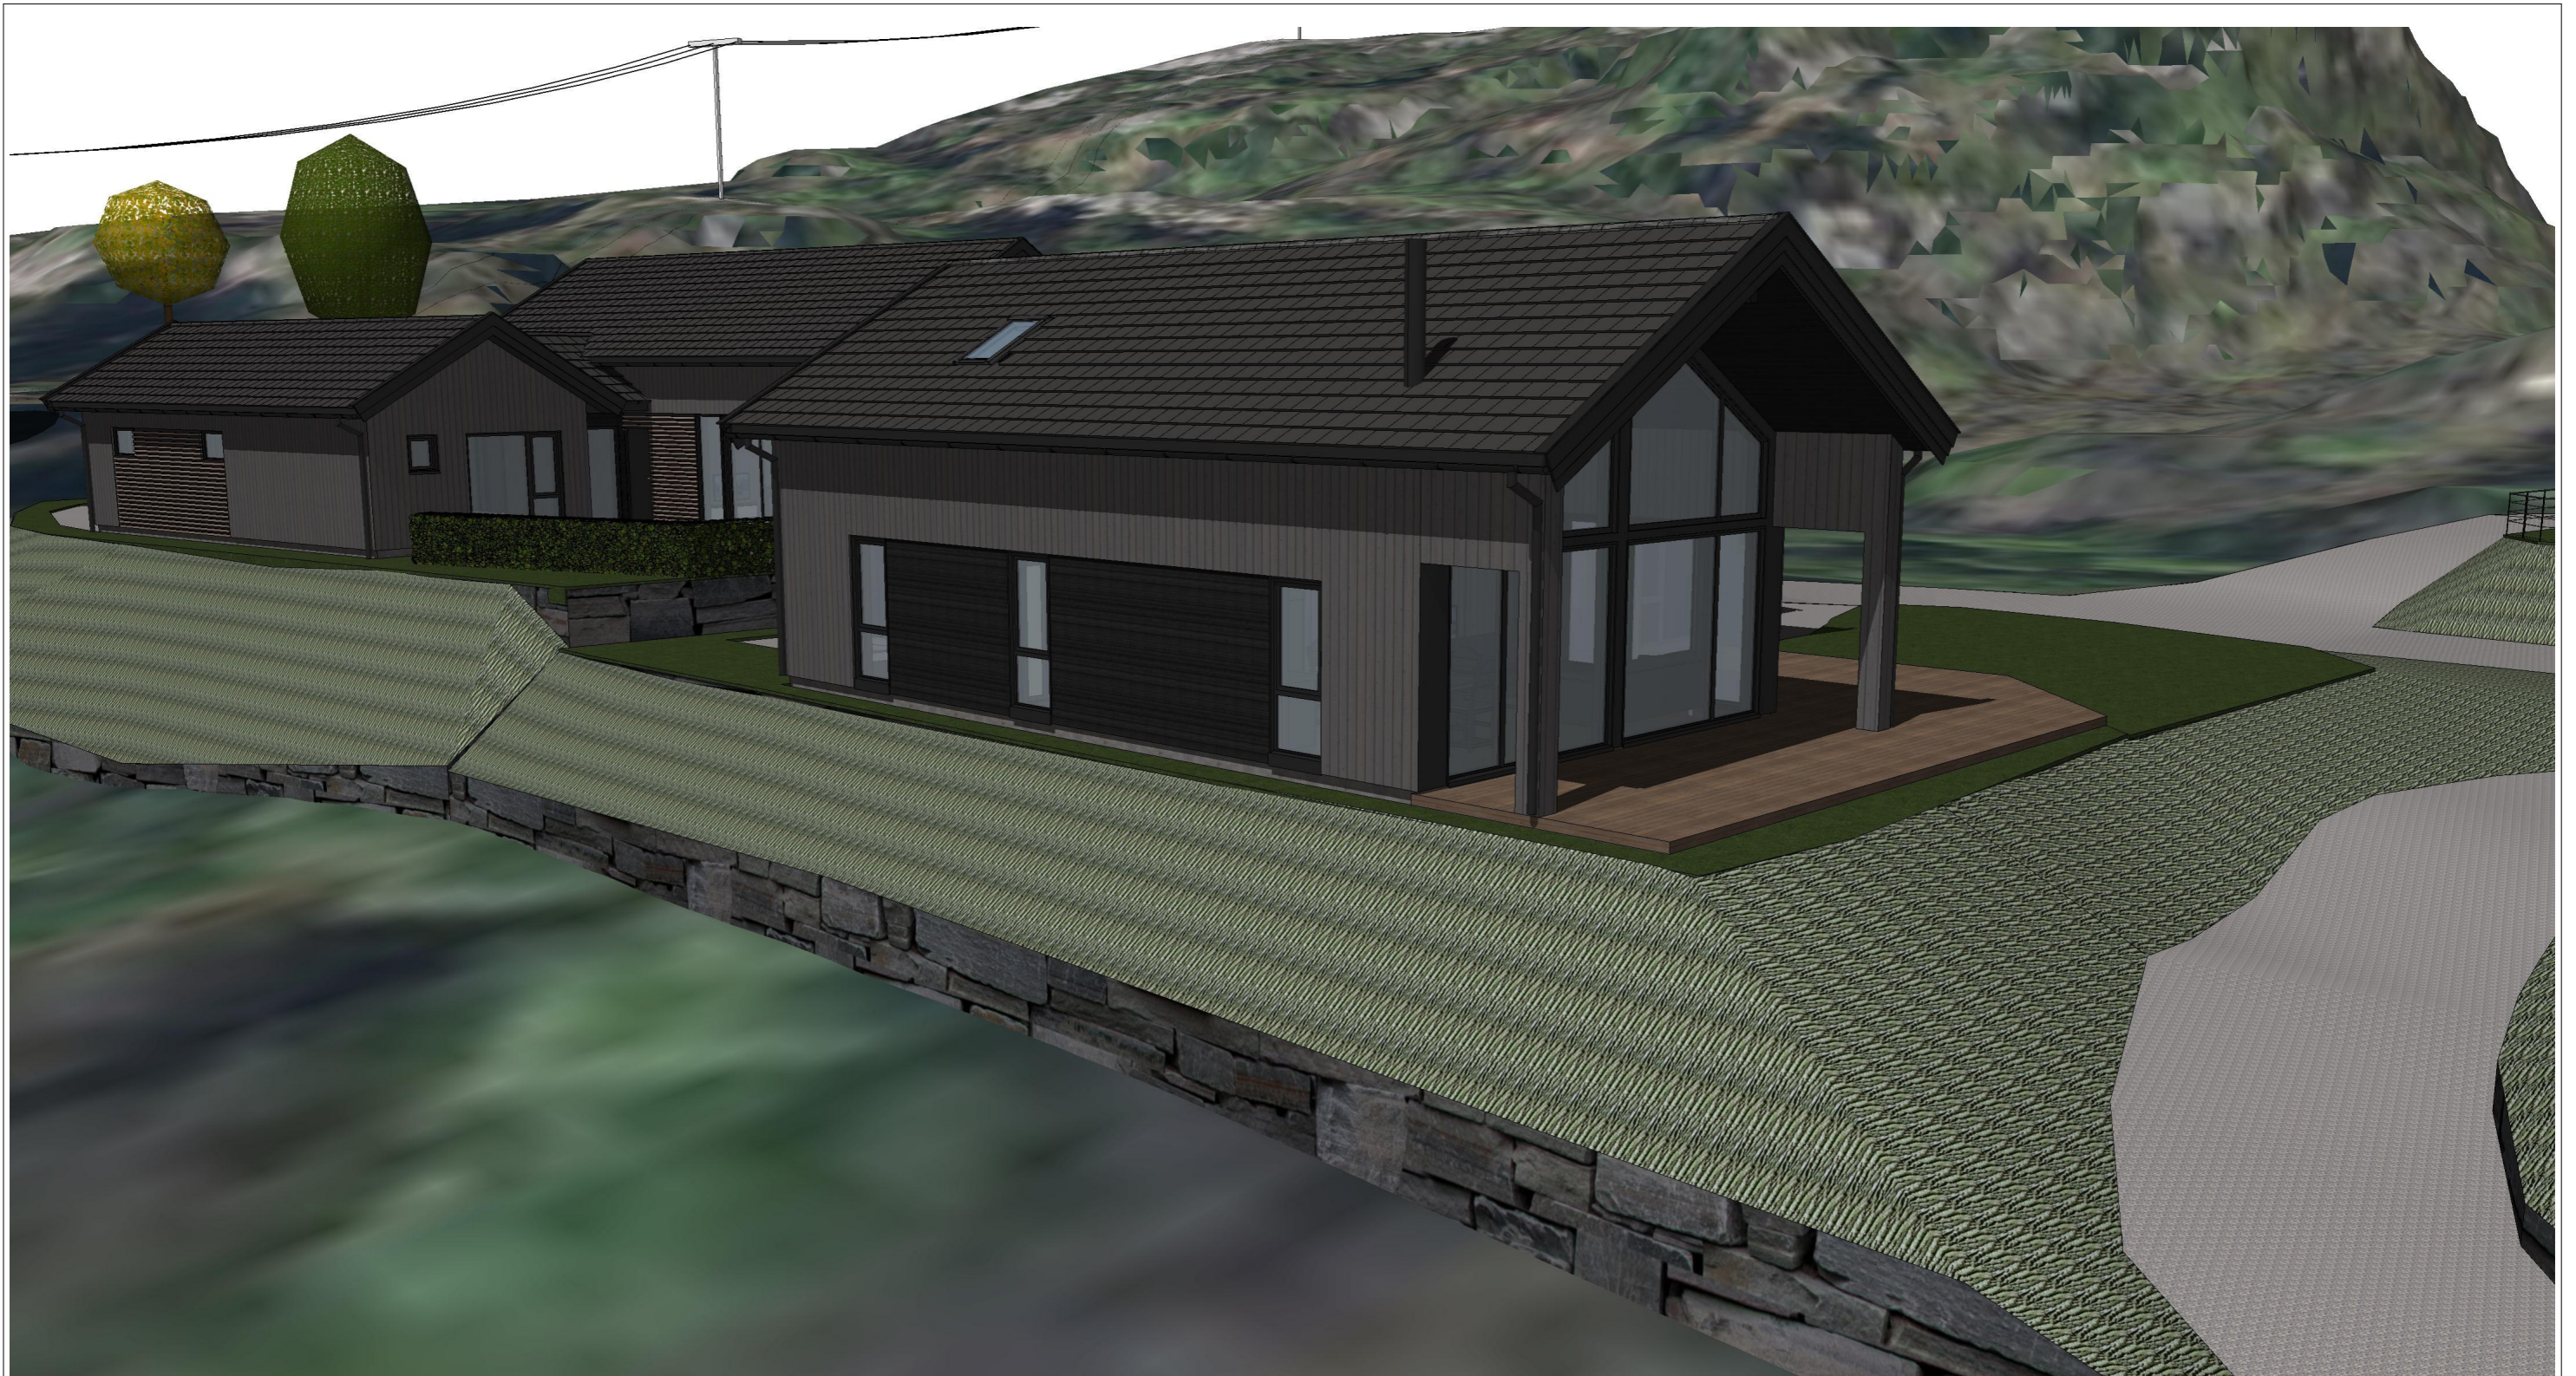

<b>Prosjekt:</b> <b>Hytter på tomt 18,19 og 20 - Sørlandsviga Farsund</b>		<b>Kontroll prosjekt:</b> Sign.:      Kontroll:	
<b>Tiltakshaver:</b> <b>Utsyn Bolig AS</b> - -		<b>Gnr./Bnr./Festenr.:</b> -	
<b>Prosjekterende:</b> <b>Stav Arkitekter Sør AS</b> Audnedalsveien 4379 4529 Byremo			
<small>© Alle rettigheter tilhører utførende for prosjektering, kopiering eller bruk av disse tegningene er forbudt uten skriftlig samtykke</small>		<b>Dato:</b> <b>19.03.24</b>	
<b>Tegning:</b> <b>Perspektiv 1 - Tomt 21 og 22</b>		<b>Målestokk:</b> <b>1:400</b>	
		<b>Tegningsnr.:</b> <b>E9</b>	<b>Rev.:</b> .



<b>Prosjekt:</b> <b>Hytter på tomt 18,19 og 20 - Sørlandsviga Farsund</b>		<b>Kontroll prosjekt:</b> Sign.:      Kontroll:	
<b>Tiltakshaver:</b> <b>Utsyn Bolig AS</b> - -		<b>Gnr./Bnr./Festenr.:</b> -	
<b>Prosjekterende:</b> <b>Stav Arkitekter Sør AS</b> <b>Audnedalsveien 4379</b> <b>4529 Byremo</b>			
<small>© Alle rettigheter tilhører utførende for prosjektering, kopiering eller bruk av disse tegningene er forbudt uten skriftlig samtykke</small>		<b>Dato:</b> <b>19.03.24</b>	
<b>Tegning:</b> <b>Perspektiv 2 - Tomt 21 og 22</b>		<b>Målestokk:</b> <b>1:400</b>	
		<b>Tegningsnr.:</b> <b>E10</b>	<b>Rev.:</b> .



<b>Prosjekt:</b> <b>Hytter på tomt 18,19 og 20 - Sørlandsviga Farsund</b>		<b>Kontroll prosjekt:</b> Sign.:      Kontroll:	
<b>Tiltakshaver:</b> <b>Utsyn Bolig AS</b> - -		<b>Gnr./Bnr./Festenr.:</b> -	
<b>Prosjekterende:</b> <b>Stav Arkitekter Sør AS</b> Audnedalsveien 4379 4529 Byremo			
© Alle rettigheter tilhører utførende for prosjektering, kopiering eller bruk av disse tegningene er forbudt uten skriftlig samtykke		<b>Dato:</b> <b>19.03.24</b>	
<b>Tegning:</b> <b>Perspektiv 3 - Tomt 21 og 22</b>		<b>Målestokk:</b> <b>1:400</b>	
		<b>Tegningsnr.:</b> <b>E11</b>	<b>Rev.:</b> .



<b>Prosjekt:</b> <b>Hytter på tomt 18,19 og 20 - Sørlandsviga</b> <b>Farsund</b>		<b>Kontroll prosjekt:</b> Sign.:      Kontroll:	
<b>Tiltakshaver:</b> <b>Utsyn Bolig AS</b> - -		<b>Gnr./Bnr./Festenr.:</b> -	
<b>Prosjekterende:</b> <b>Stav Arkitekter Sør AS</b> <b>Audnedalsveien 4379</b> <b>4529 Byremo</b>			
© Alle rettigheter tilhører utførende for prosjektering, kopiering eller bruk av disse tegningene er forbudt uten skriftlig samtykke		<b>Dato:</b> <b>19.03.24</b>	
<b>Tegning:</b> <b>Perspektiv 4 - Tomt 21 og 22</b>		<b>Målestokk:</b> <b>1:400</b>	
		<b>Tegningsnr.:</b> <b>E12</b>	<b>Rev.:</b> .