


2

Oversiktskart

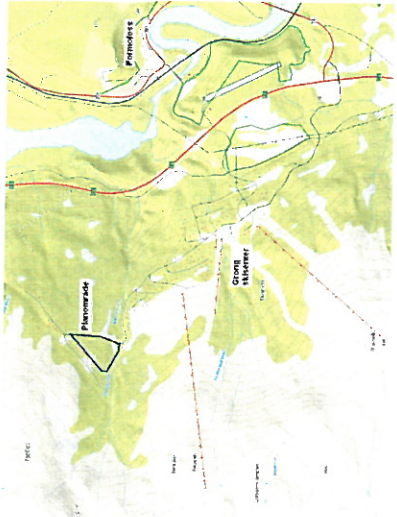

Tegnforklaring

- Bebygning og anlegg (PBL § 12-5, nr. 1)**
 - Frieidsbebyggelse
 - FB Frieidsbygg
 - Skoleområde
 - Alpinestadi
 - A Avfallsanlegg
- Samferdselsanlegg og teknisk infrastruktur (PBL § 12-5, nr. 2)**
 - Veg
 - Annent veggrunn- gatenett
 - P Parkering
- Landbruk-, natur- og friluftsområde (PBL § 12-5)**
 - Friluftsområde
- Bruk og vern av sjø og vassdrag med tilhørende strandsone (PBL § 12-6)**
 - Friluftsområde i sjø og vassdrag
- Hensynsområder (PBL § 12-6)**
 - Ras- og skredfare
 - Planngrense
 - Regulert tomtegrense
 - Byggegrense
 - Omriss av planlagt bebyggelse
 - Regulert servitutt
 - Måle-/avstanslinje

Kontaktnr: P0
 Ekvildefromer: 1m
 Målestokk: 1:1000 / A2

Bjørgålia fritidsboliger


Del av grn 23 bnr 11 i Groeng kommune

SAKSBEHANDLING I/FG PLAN OG BYGNINGSLOVEN
 Kjempehandling oppstart
 1 gangs behandling i et fast utvalgt for plan saker
 Offentlig ettersyn fra
 ii
 2 gangs behandling i et fast utvalgt for plan saker
 Kommunestyrets vedtak

PLANEN UTARBEJDET AV



SAKSNR	TEGNNR	SAKSBEH
02	04	12

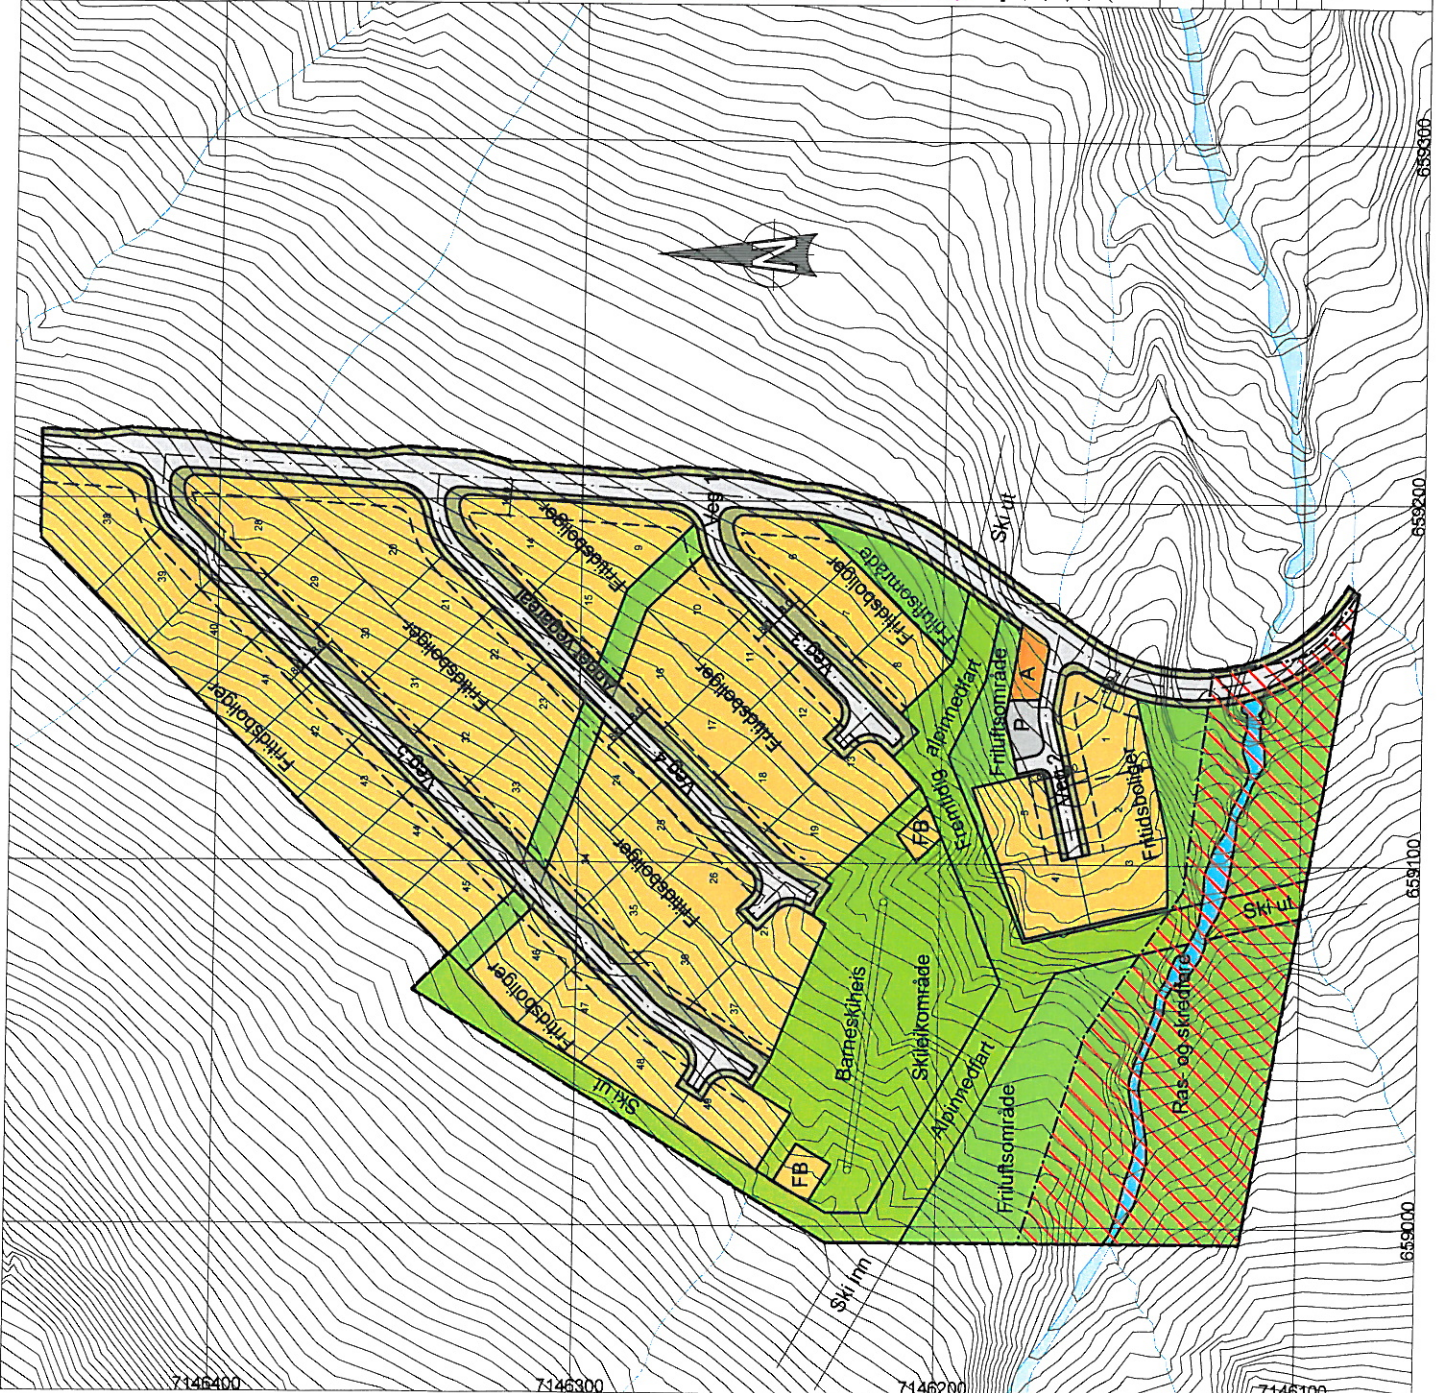

7146400

7146300

7146200

7146100

659000

659100

659200

659300