


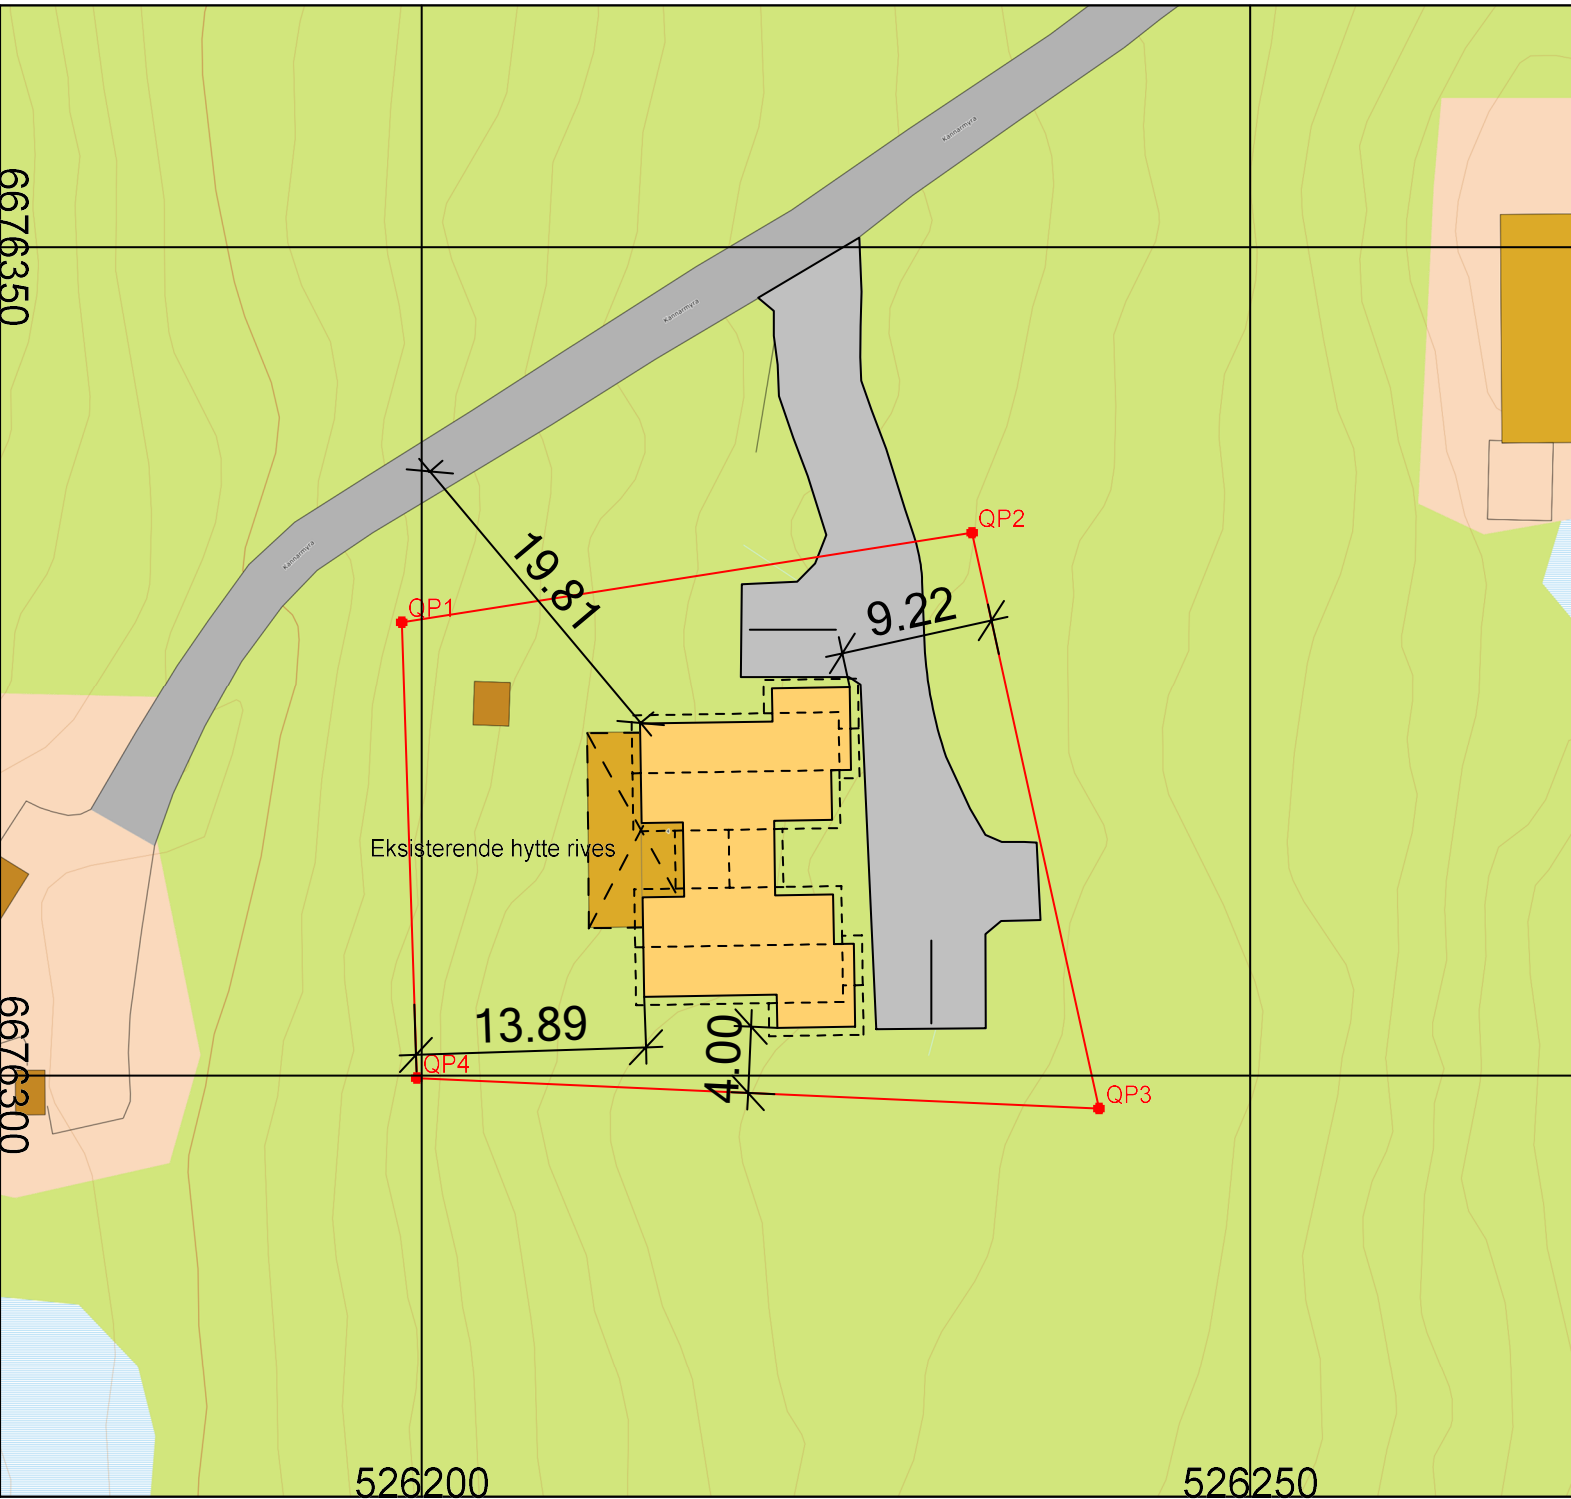

AKTSOMHETSOMRÅDER

I/A = ikke aktuelt

Radon aktsomhet: Høy
Snø-/jordskred: I/A
Flom: I/A
Grunnforhold: Morene, tynt dekke

OVERORDNET PLAN

Kommunedelplan:
Reguleringsplan: Kannarmyra, del av eiendom 131/7

AVSTANDSKRAV

Eiendomsgrense: 4m Høyspentlinje luft: -
Byggegrense: - Jernbane: -
Senter veg: - VA-ledninger: -

Utnyttelse BYA/BRA

Krav iht plan: 236m2 BYA
Eks utnyttelse: 69m2
Rives: 69m2
Nye tiltak: 150m2
Parkering: 72m2
Totalt BYA/BRA: BYA 222m2

Tiltakshaver: Aron A/S

Adresse: Kannarmyra 4, 3359 Eggedal

Gnr/bnr: 131/52

Byggefase SØK Kartunderlag: wms.geonorge.no
Tegnet LHE Høydedata: NN2000
Målestokk 1:500 (A4) Koordinatsys: EUREF89-UTM32
Dato 31.10.2021

DISPENSASJONER/TILLEGGSOPPLYSNINGER

Koordinatliste ny eiendomsgrense

QP1	526198,79	6676327,36
QP2	526233,22	6676332,77
QP3	526240,88	6676298,00
QP4	526199,70	6676299,84

Areal ny eiendom 1185m2



SIKTE LANDMÅLING AS

Gjermund Haugensveg 13, 3684 Notodden
Tlf: 95 56 60 00 E-post: Lars@sikteland.no