

ÅPENT NED

REKKVERK

Lager/Mezzanin
72,3 m²

BK
3,4 m²

Tekn. Rom
36,3 m²

ARKIV
13,0 m²

Kontorlandskap
76,2 m²

Lager/BK
8,7 m²

Gang
14,2 m²

12,4 x 12,5 = 155 m²

Gang
15,1 m²

WC D
5,6 m²

WC H
5,7 m²

Teknisk
1,6 m²

Trapperom
18,2 m²

Administrasjon
12,4 m²

Kontor
12,4 m²

Kontor
12,4 m²

Kontor/Møterom
20 m²

motatt 21.02.08

12 FEB. 2010

REV.	07.01.08	NK	INNREDNING, SØYLEPLASSERING
PROSJEKT			


KLEPP RØR
DAG HALVORSEN

TITTEL
Plan 2.ETG

MÅL	1:100	DATO	20.10.2007	SAKSNR.	1356	TEGNINGSNR	12	REV.	A
-----	-------	------	------------	---------	------	------------	----	------	---

St. Olavsgt. 20
Postboks 565
4304 SANDNES
TELEFON: 51-681240
TELEFAX: 51-681241
E-post: post@arkvest.no


Saksbeh. TG
Tegnet av NK
Kontroll

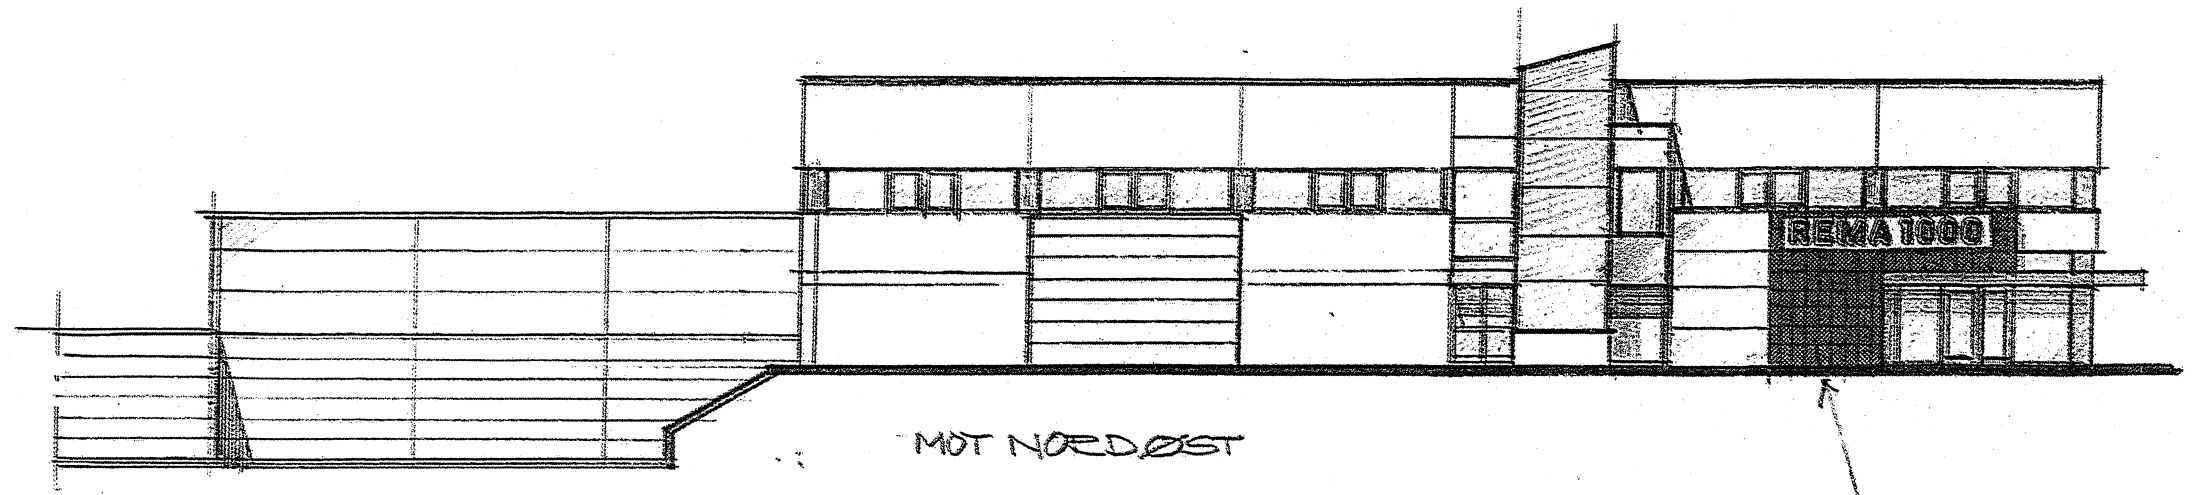

REMA 1000

MOT NØRØDØST

REMA INNGANGS-
PORTAL

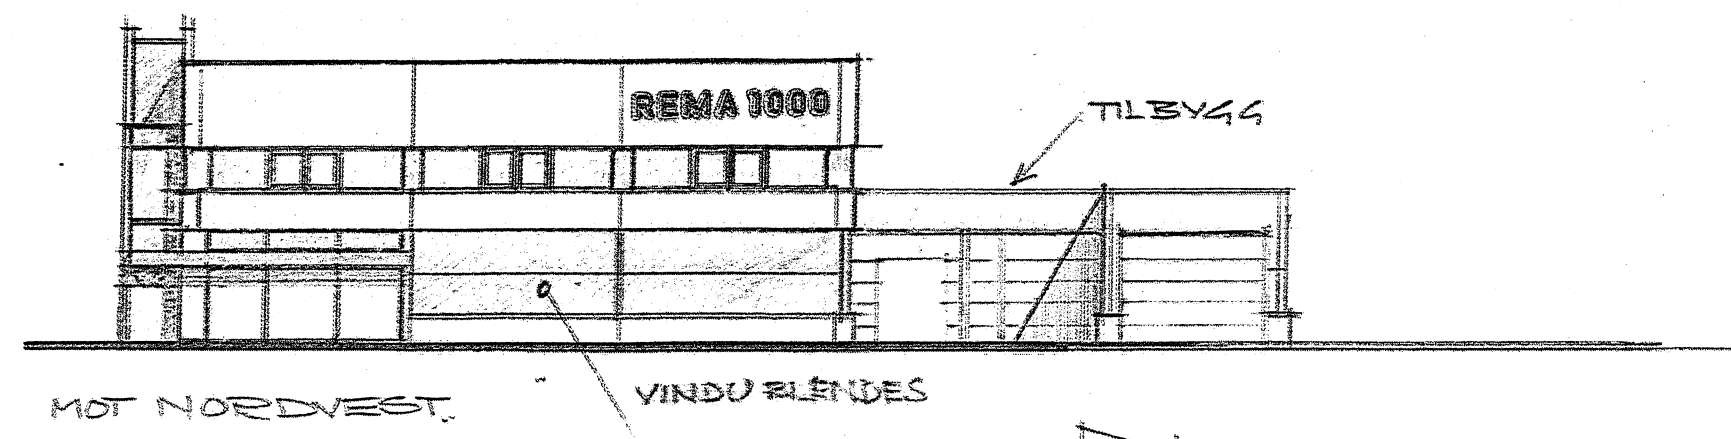


REMA 1000

TILBYGG

MOT NØRDVEST

VINDU BLENDES

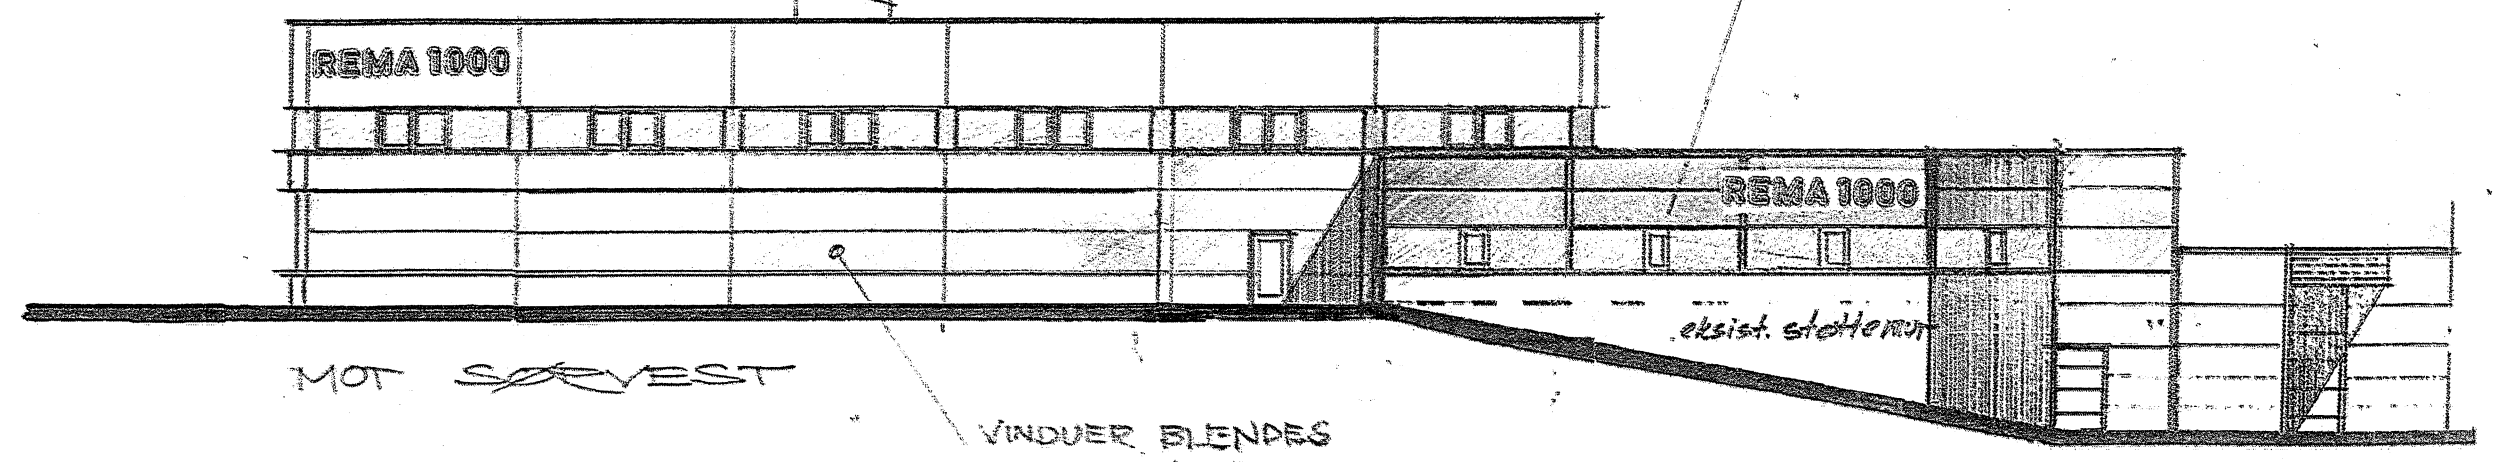

REMA 1000


REMA 1000

TILBYGG

MOT SØRØVEST

VINDUER BLENDES

eksist. støttemur

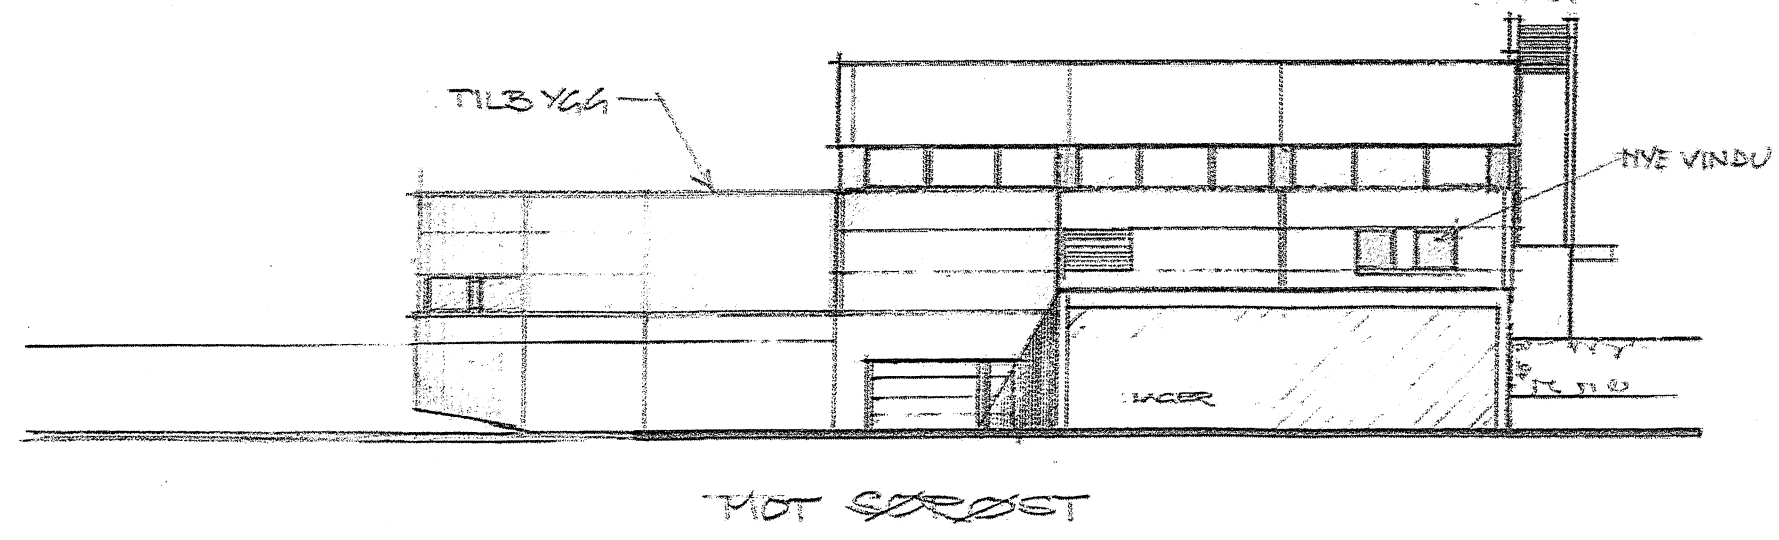

TILBYGG

NYE VINDU

MOT SØRØST

VERDALEN EIENDOM AS
BJØRKESTUBBEN 4, 1/1286
FASADEENDRING / TILBYGG

1:200 11.09.19 TTT

TTTegnestue