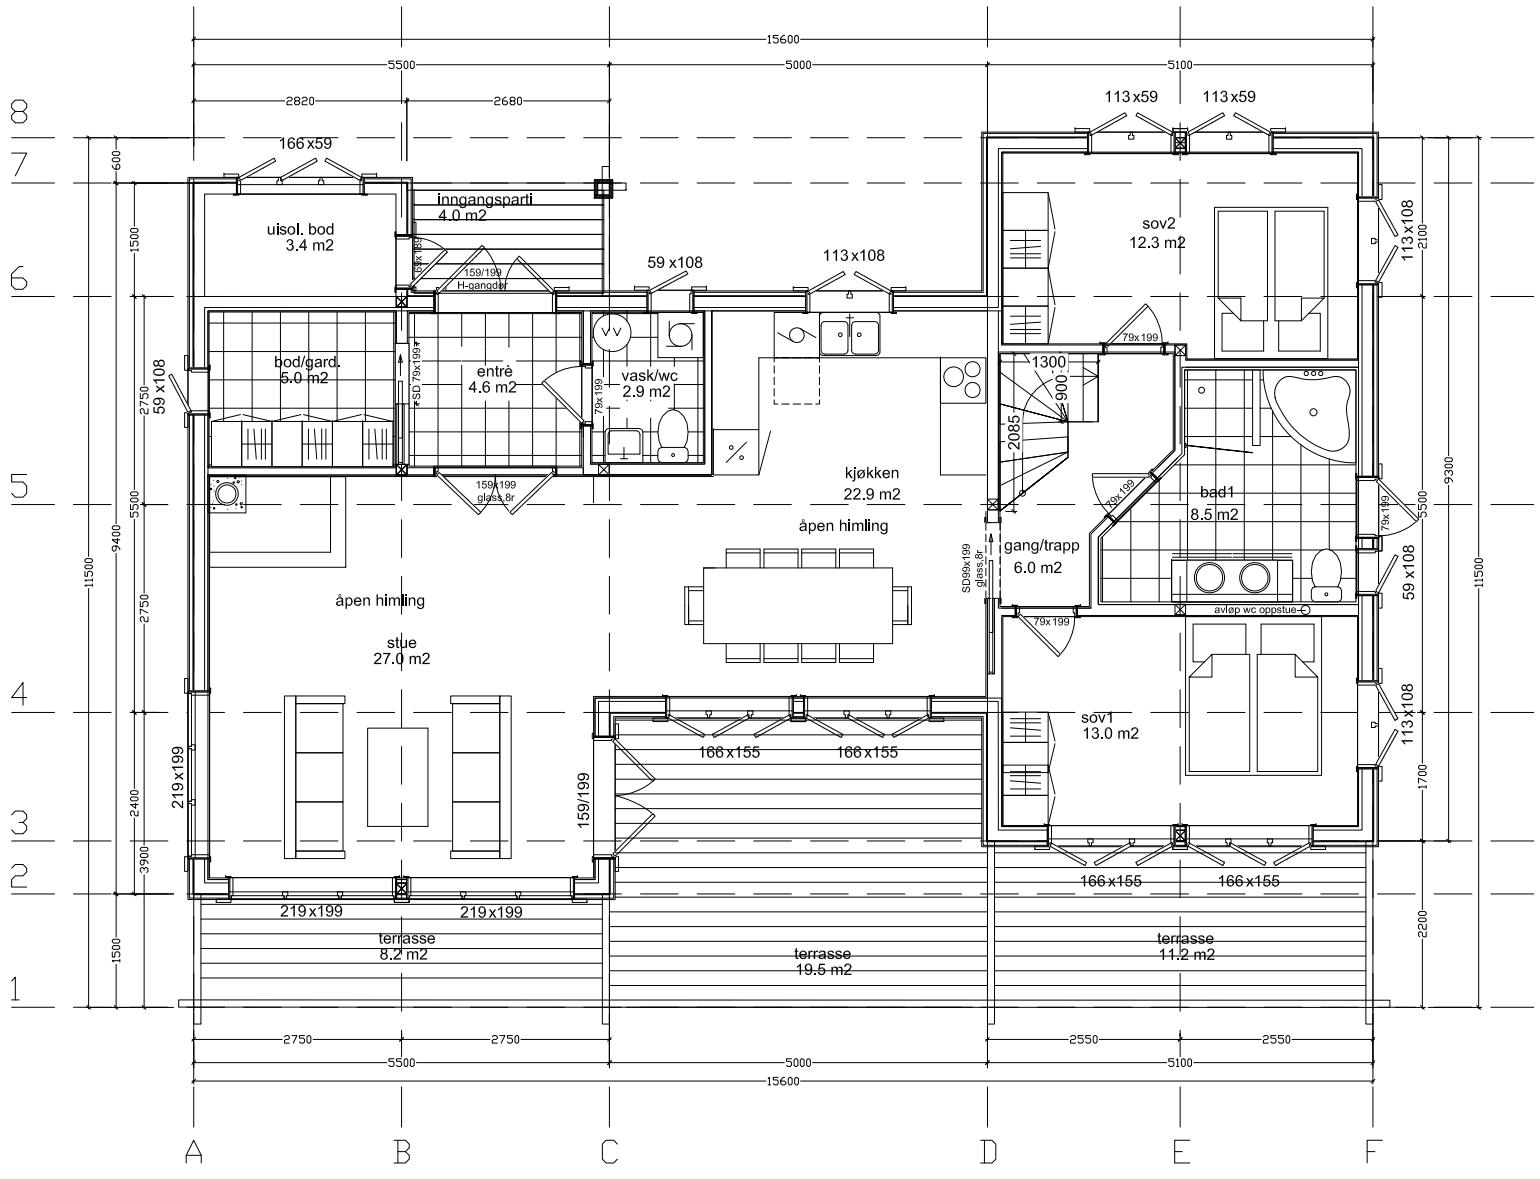

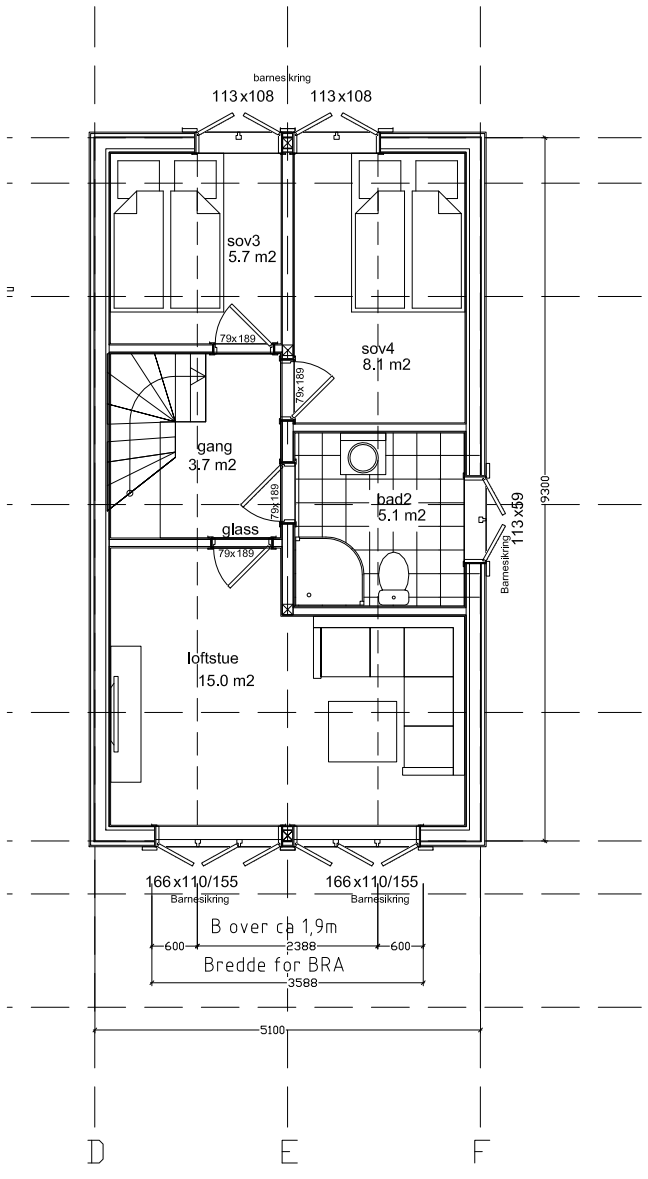

F		
E		
D		
C		
B	26.01.17	ams
flytta bod, endra vindu, endra sov2/bad1		
A	19.01.17	ams
Krympa inn til 150m2 BRA		

No.	Dato/Date:	Signatur/Signature.
Revisjonstekst / Revision text:		

BYA:	BRA:	O-BRA:
127m2	147m2	139m2
Brutto areal tetg. / Goss area ground floor: 123m2	Brutto areal oppstue / Gross area loft: 47,4m2	Areal kryploft / Gross area creep loft: -
Areal overbygd terrasse / Area roofed terrace: 4,0m2	Areal terrasse / Area terrace: 38,9m2	Areal / Area: -

Serie / Serie:	Modell / Model:
EKSKLUSIV	Kløvfjell
Arkstr / Sheetsize: A3	PLAN

Målestokk / Scale:	Tegn. dato / Draw date:	Tegnet av / Draw by:
1:100	22.09.16	A.M.Skogen

Tiltakshaver / Client: SMB AS

Byggeadresse / Buildingsite: T-11, Vatnedalsstøylen

Prosjekt nr:	Gnr.,Bnr.,Kommune /Gnr., Bnr., County:
17011	106/345, Tinn kommune

Byggesettet produseres av:

Moen Design

Nordic Houses

Buen Gruppen

www.buengruppen.no