


F		C		No.	Dato/Date:	Signatur/Signature.	Teg av/Draw by:	Dim.Dato/Dim.Date:	Tiltakshaver / Client:	Byggesettet produseres av:  BUEN [®] www.buengruppen.no	
G		D		Revisjonstekst / Revision text:			11.12.17	ams	-		
H		E		A	21.03.24	ams	Arkstr / Sheetsize:	Mål/ Scale:	Modell / Model:		Byggeadresse / Buildingsite:
				Kundetilpassninger, utgpkt. 21215			A3	1:100	Kløvfjell		Turufjell
				B			Tegning/Drawing:	Serie / Serie:	Prosjekt nr:	Gnr/Bnr Kommune / Gnr/Bnr-County:	
							FASADER	EKSL/REN	-	Flå kommune	

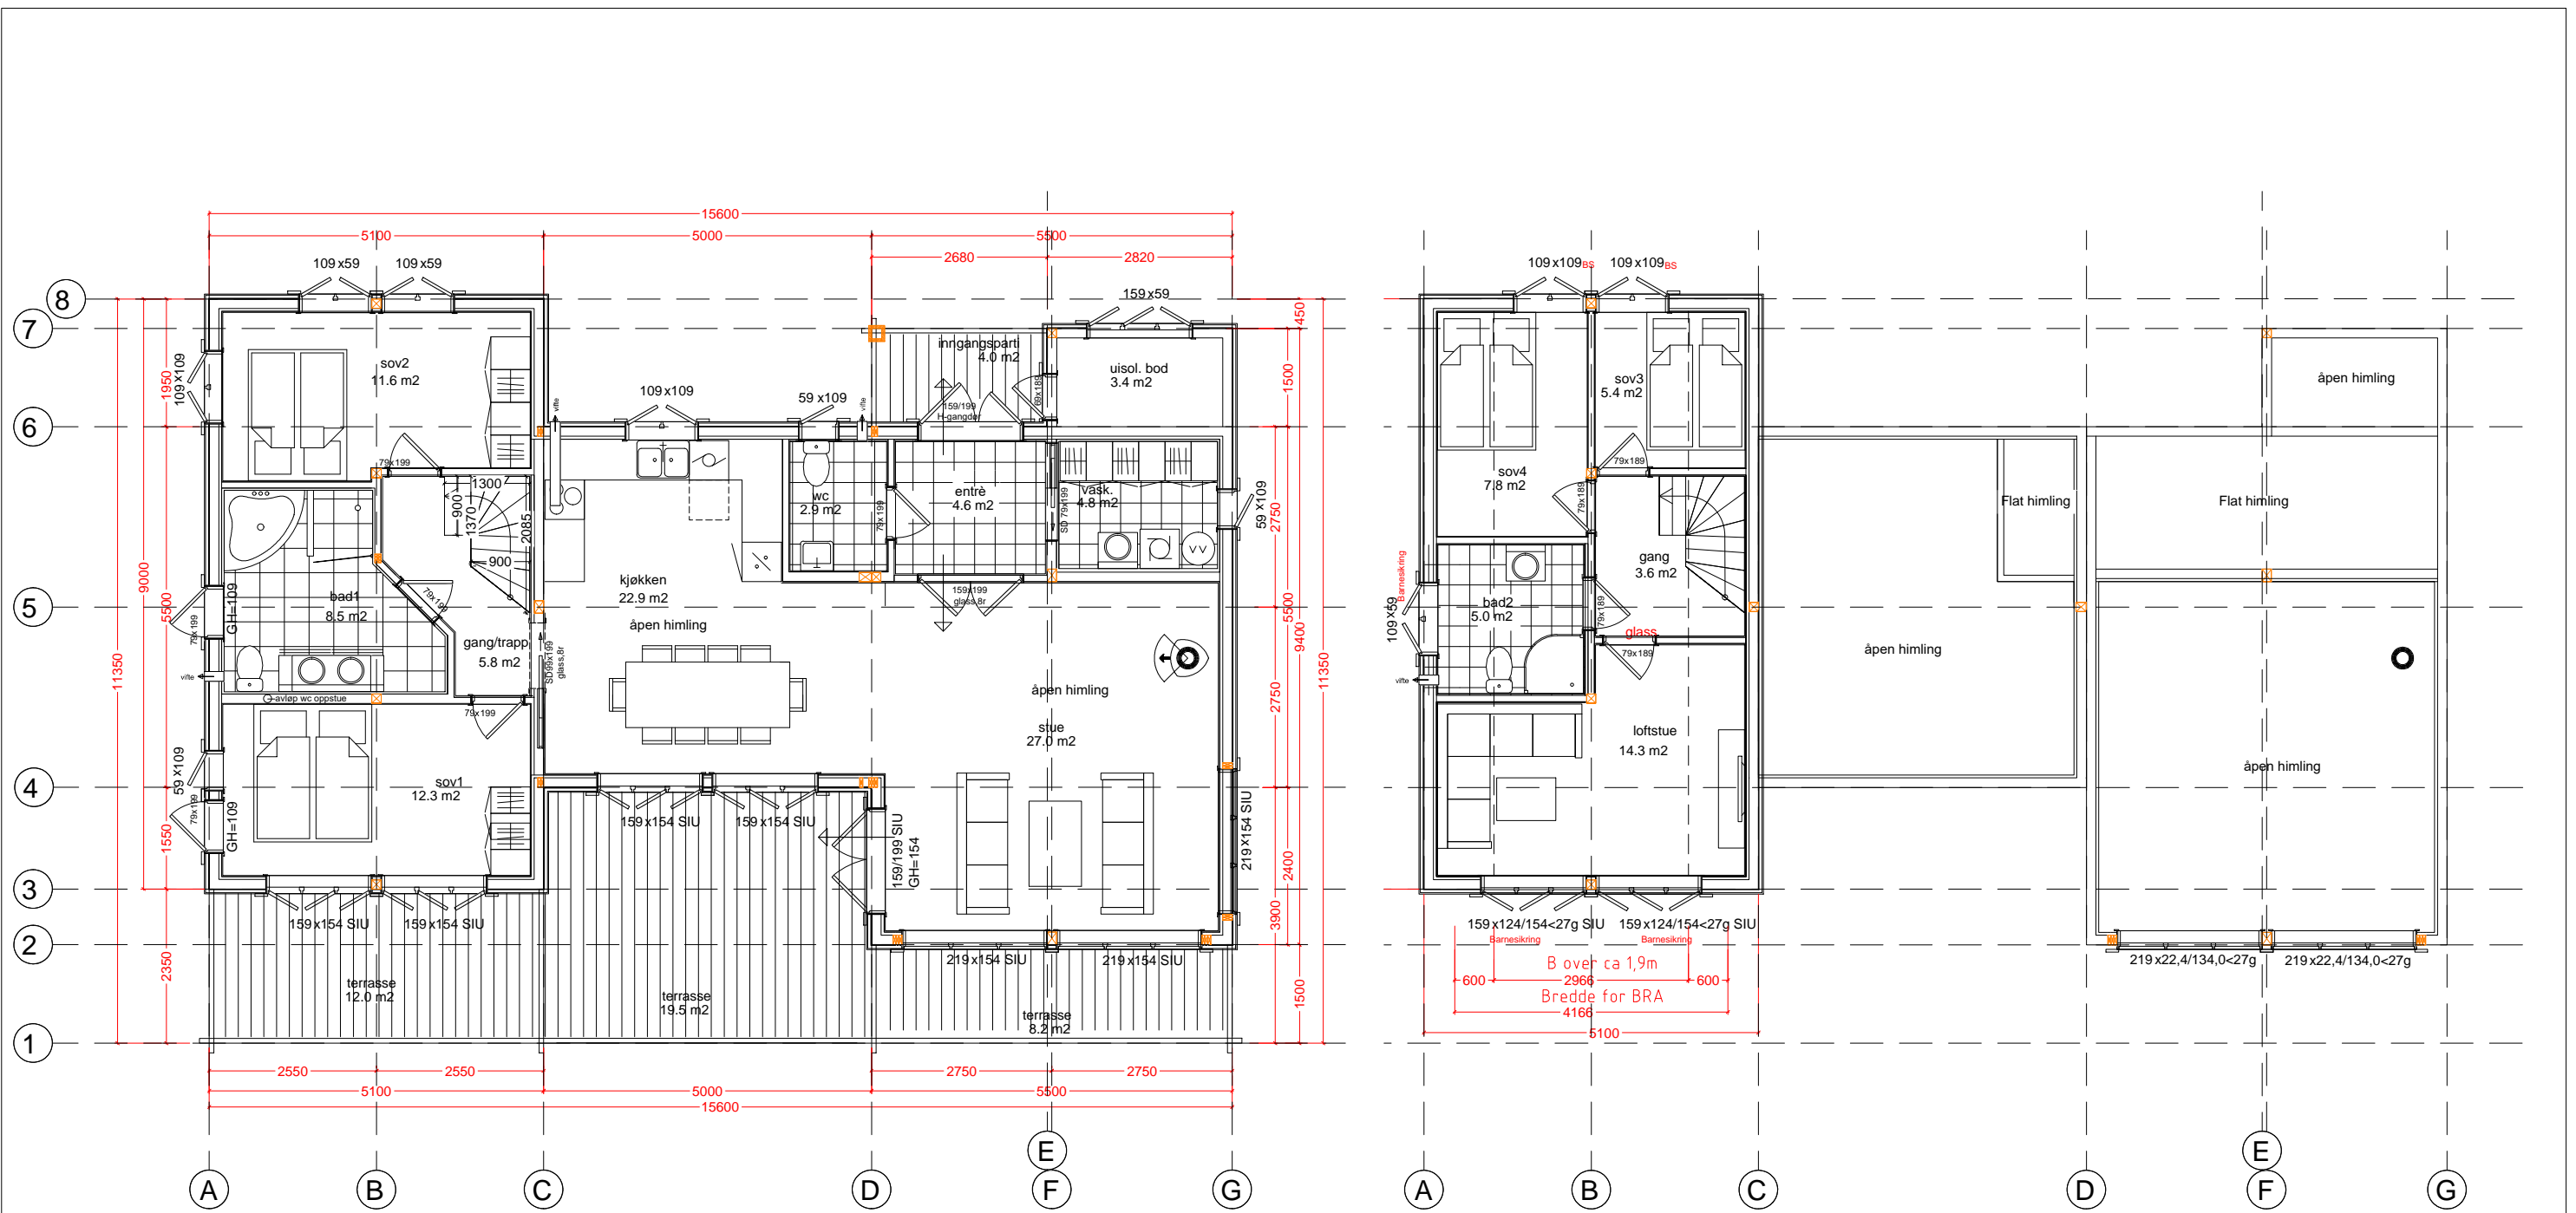




TEKSTFORKLARING TIL VINDU:
 FK - FASTKARM VINDU
 TH - TOPPHENGSLET VINDU
 BS - BARNESIKRING
 SIU - SIKKERHETSGLOSS BEGGE SIDER
 SI - SIKKERHETSGLOSS INNVEDIG

Arealer:

BYA:	BRA:	O-BRA:
125m ²	149m ²	142m ²
Brutto areal 1etg. / Gross area ground floor:	Brutto areal oppstue / Gross area loft:	Areal kryploft / Gross area creep loft:
121m ²	45,9m ²	-
Areal overbygd terrasse / Area roofed terrace:	Areal terrasse / Area terrace:	Areal / Area:
4,0m ²	39,7m ²	


Kjøkken-,bad- og vaskeroms løsning er **KUN** et forslag. Sjekk/kontroller med egne tegninger fra kjøkken- og våtromsleverandør.

F		C		No.	Dato/Date:	Signatur/Signature.	Teg av/Draw by:	Dim.Dato/Dim.Date:	Tiltakshaver / Client:	Byggesettet produseres av:  BUEN www.buengruppen.no
G		D		Revisjonstekst / Revision text:	A	21.03.24	ams	ams	-	
H		E		Kundetilpassninger, utgpkt. 21215			Arkstr / Sheetsize: MÅL/ Scale:	Modell / Model:	Byggeadresse / Buildingsite:	
					B		A3	1:100	Kløvfjell	
							Tegning/Drawing:	Serie / Serie:	Prosjekt nr:	Gnr/Bnr Kommune / Gnr/Bnr-County:
							PLAN	EKSL/REN	-	Flå kommune

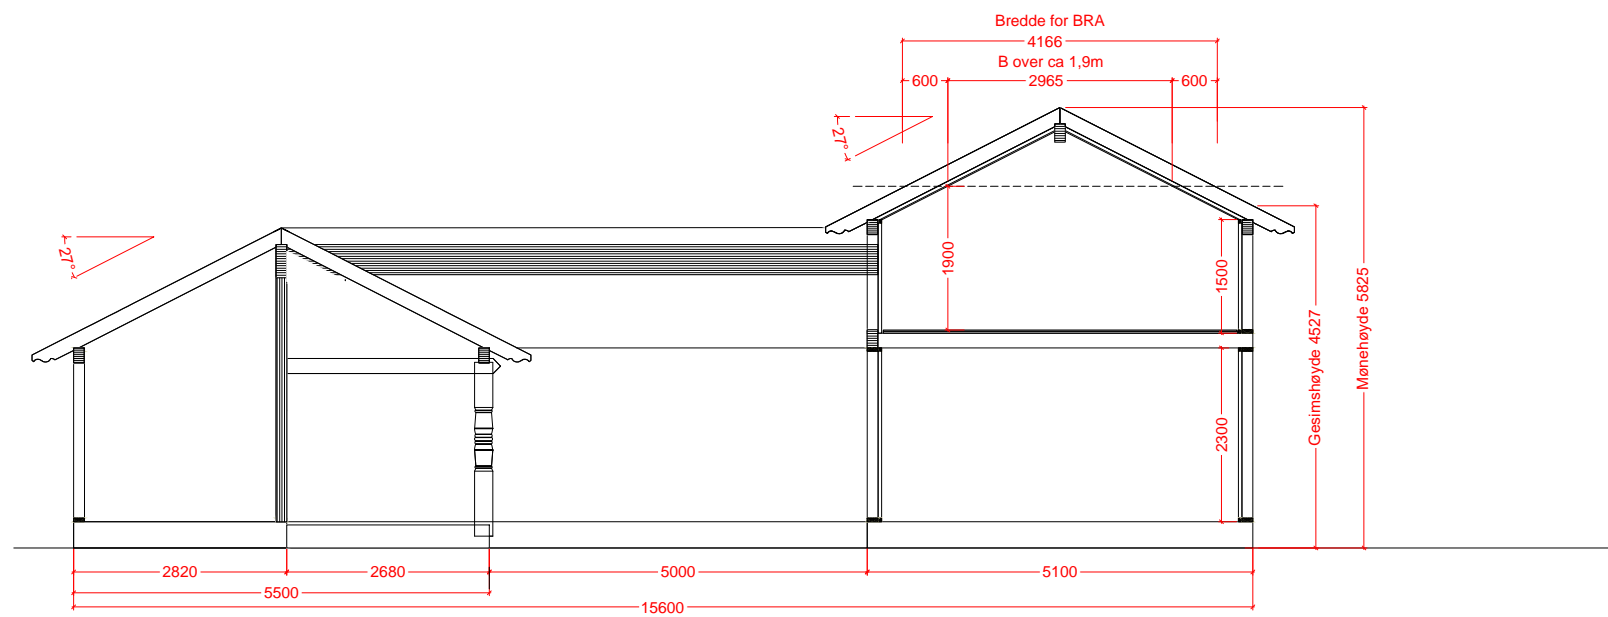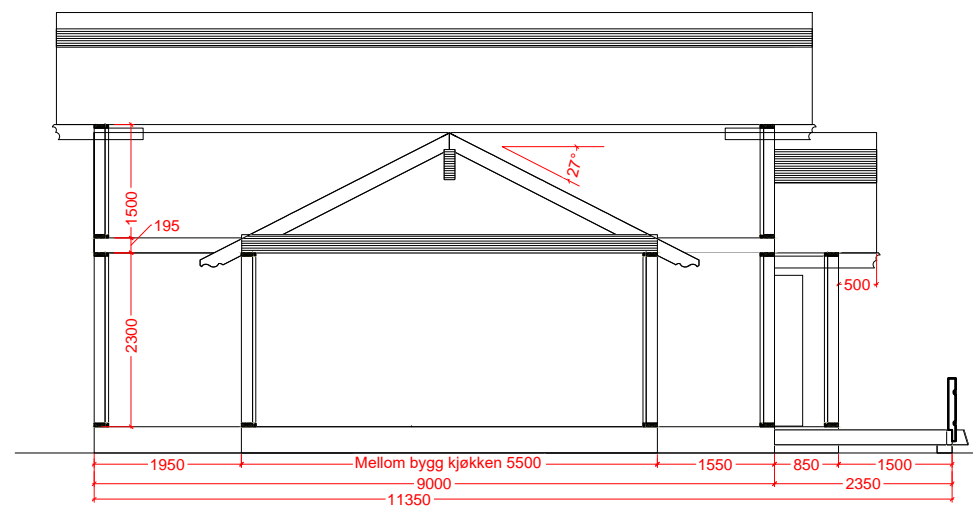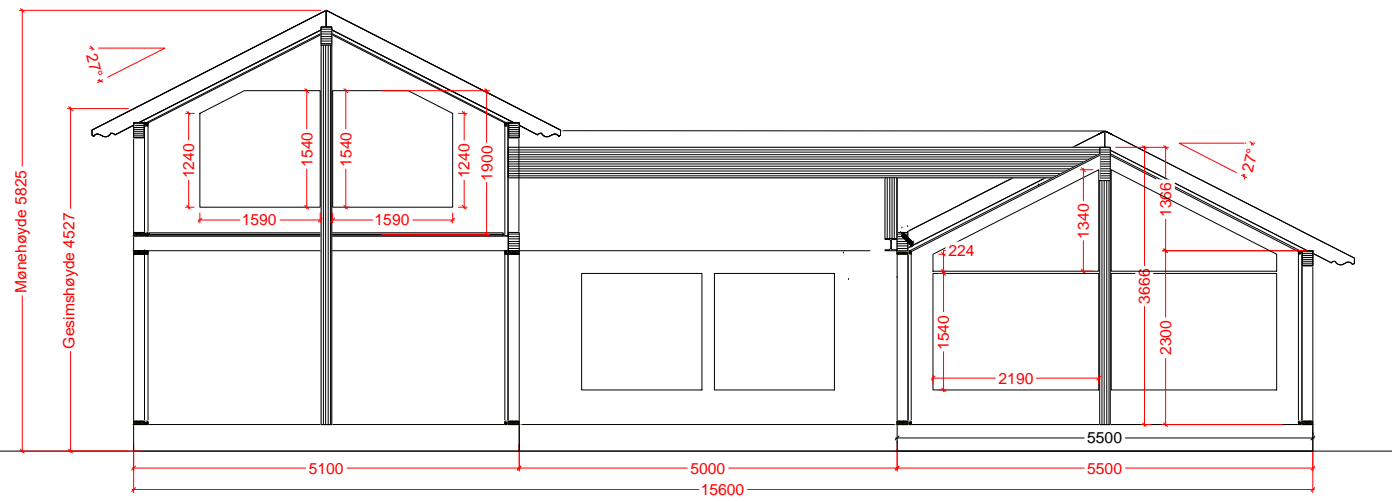

Arealer:

BYA:	125m ²	BRA:	149m ²	O-BRA:	142m ²
Brutto areal 1etg. / Gross area ground floor:	121m ²	Brutto areal oppstue / Gross area loft:	45,9m ²	Areal kryploft / Gross area creep loft:	-
Areal overbygd terrasse / Area roofed terrace:	4,0m ²	Areal terrasse / Area terrace:	39,7m ²	Areal / Area:	-

F		C		No.	Dato/Date:	Signatur/Signature.	Teg av/Draw by:	Dim.Dato/Dim.Date:	Tiltakshaver / Client:	Byggesettet produseres av:  BUEN www.buengruppen.no
G		D		Revisjonstekst / Revision text:			11.12.17	ams	-	
H		E		A	21.03.24	ams	Arkstr / Sheetsize:	Mål / Scale:	Modell / Model:	
				B			A3	1:100	Kløvfjell	
				Kundetilpassninger, utgpkt. 21215			Tegning/Drawing:	Serie / Serie:	Byggeadresse / Buildingsite:	Prosjekt nr: Gnr/Bnr Kommune / Gnr/Bnr-County:
							SNITT	EKSL/REN	Turufjell	- Flå kommune