




1:100 M8 Fasade Nord



1:100 M8 Fasade Sør



1:100 M8 Fasade Vest

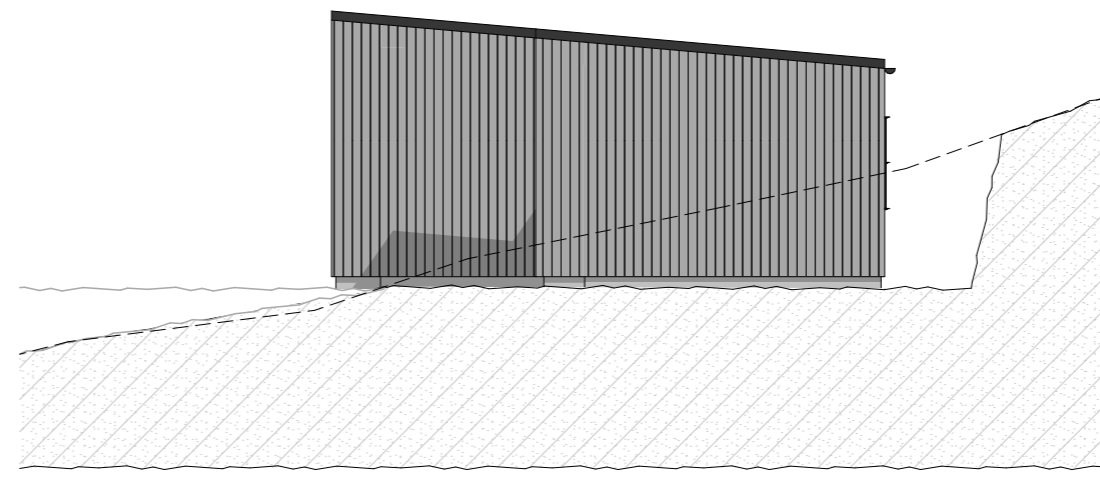

1:100 M8 Fasade Øst

----- Eksisterende terreng - ca 1m ut fra fasadeliv.
 Nytt terreng - ca 1m ut fra fasadeliv.

Prosjekt: Hytte, Djupvika - Åsen		Kontroll prosjekt:	
Tiltakshaver: Jiro Eiendom AS Kjærhaugvegen 4 B 7653 Verdal		Sign.: KWL	Kontroll: KWL
Prosjekterende: Lilleby Tegnekontor AS Hustadlandet 197 7670 Inderøy		Gnr./Bnr./Festenr.: -	
© Alle rettigheter tilhører utførende for prosjektering, kopiering eller bruk av disse tegningene er forbudt uten skriftlig samtykke		Dato: 02.05.2021	
Tegning: M8 Fasader		Målestokk: 1:100	
		Tegningsnr.: A40-03	Rev.: .