


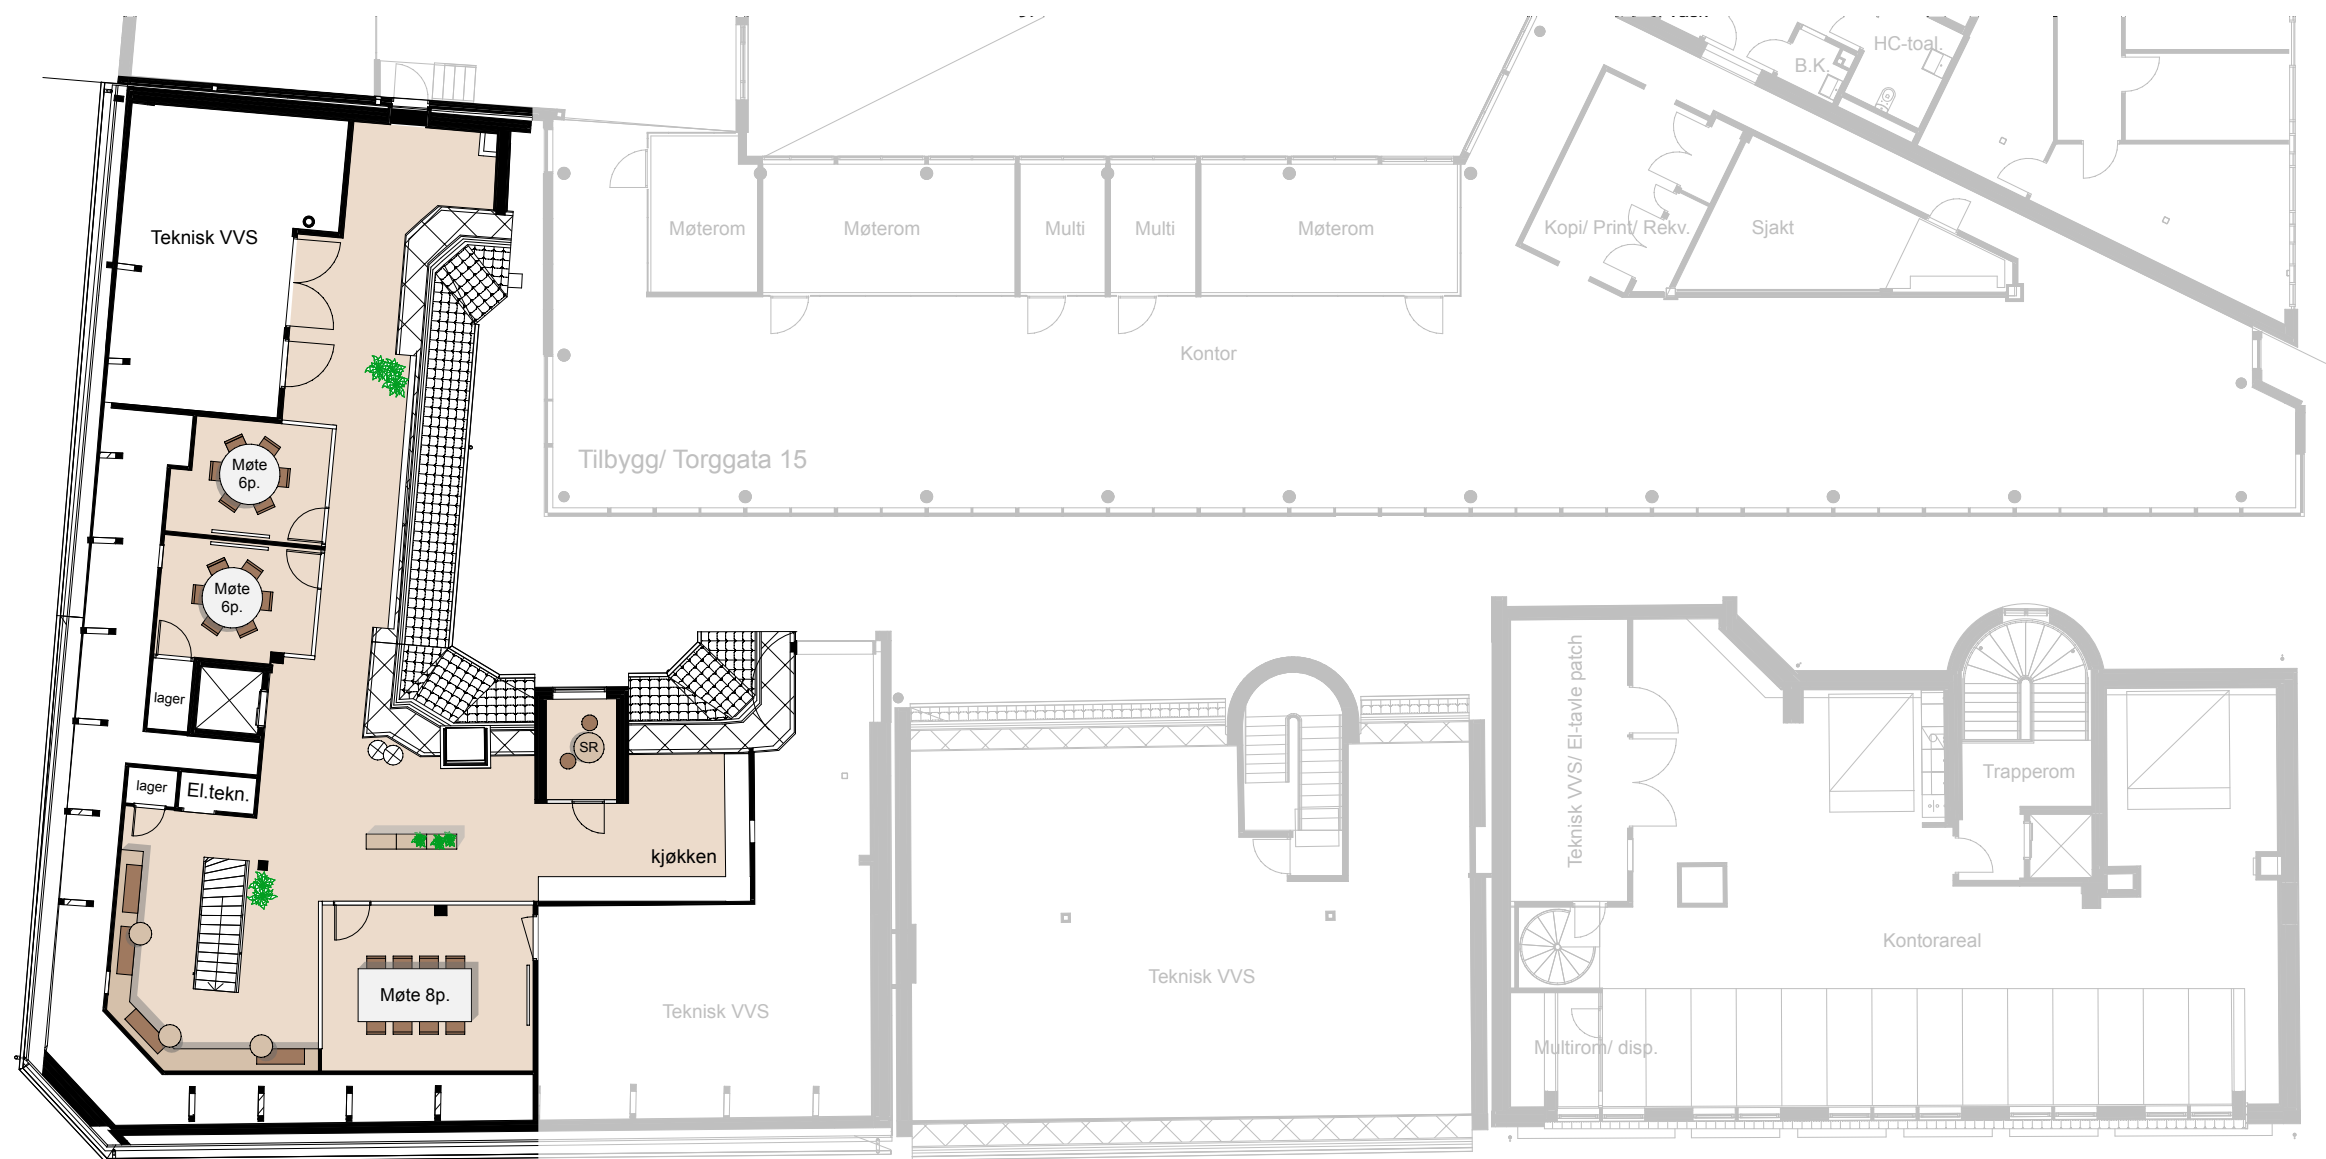

|                   |   |
|-------------------|---|
| MØTEROM 8 PLASSER | 1 |
| MØTEROM 6 PLASSER | 2 |
| TLF.- / STILLEROM | 1 |
| KJØKKEN           | 1 |

4  
ETASJE

ALLE MÅL MÅ KONTROLLERES PÅ STEDET!

|   |                      |         |
|---|----------------------|---------|
| <br>Anne R. Flåte AS<br>Interiorarkitekter MNIL<br>www.arfint.no | Torggata 13          |         |
|   | MØBLERINGSPLAN       |         |
|   | Tegn.nr 05 - 04 - 03 |         |
| Dato   | Målestokk            | Sign.   |
| 14.05.24   | 1:200 (A3)           | arf/sbs |