

PLANTA 1º Y 2º VIVIENDA A


SECTOR P.A.U-2. "LA ZENIA"
PARCELAS R3A / R8A / R8B.

LOCALIDAD: ORIHUELA (ALICANTE)
PROMOTOR: DON SENTO




DON SENTO

VIVIENDA A (PL. 1º Y 2º)	
SALÓN-COMEDOR-COCINA	32.20 M ²
DORMITORIO 1	10.88 M ²
DORMITORIO 2	10.20 M ²
DORMITORIO 3	9.50 M ²
BAÑO 1	4.02 M ²
BAÑO 2	3.03 M ²
BAÑO 3	3.54 M ²
VESTIBULO Y ZON. DE PASO	2.10 M ²
TERRAZAS 50% (CUBIERTA)	3.00 M ²
SUP. ÚTIL TOTAL	78.47 M ²
SUP. CONSTRUIDA TOTAL	84.00 M ²
P.P.Z.C	5.75 M ²
TOTAL (VIVIENDA+Z.C)	89.75 M ²
USO EXCLUSIVO TERRAZA PRIVATIVA	56.33 M ²
TOTAL (VIV.+TERRAZA P.)	146.08 M ²

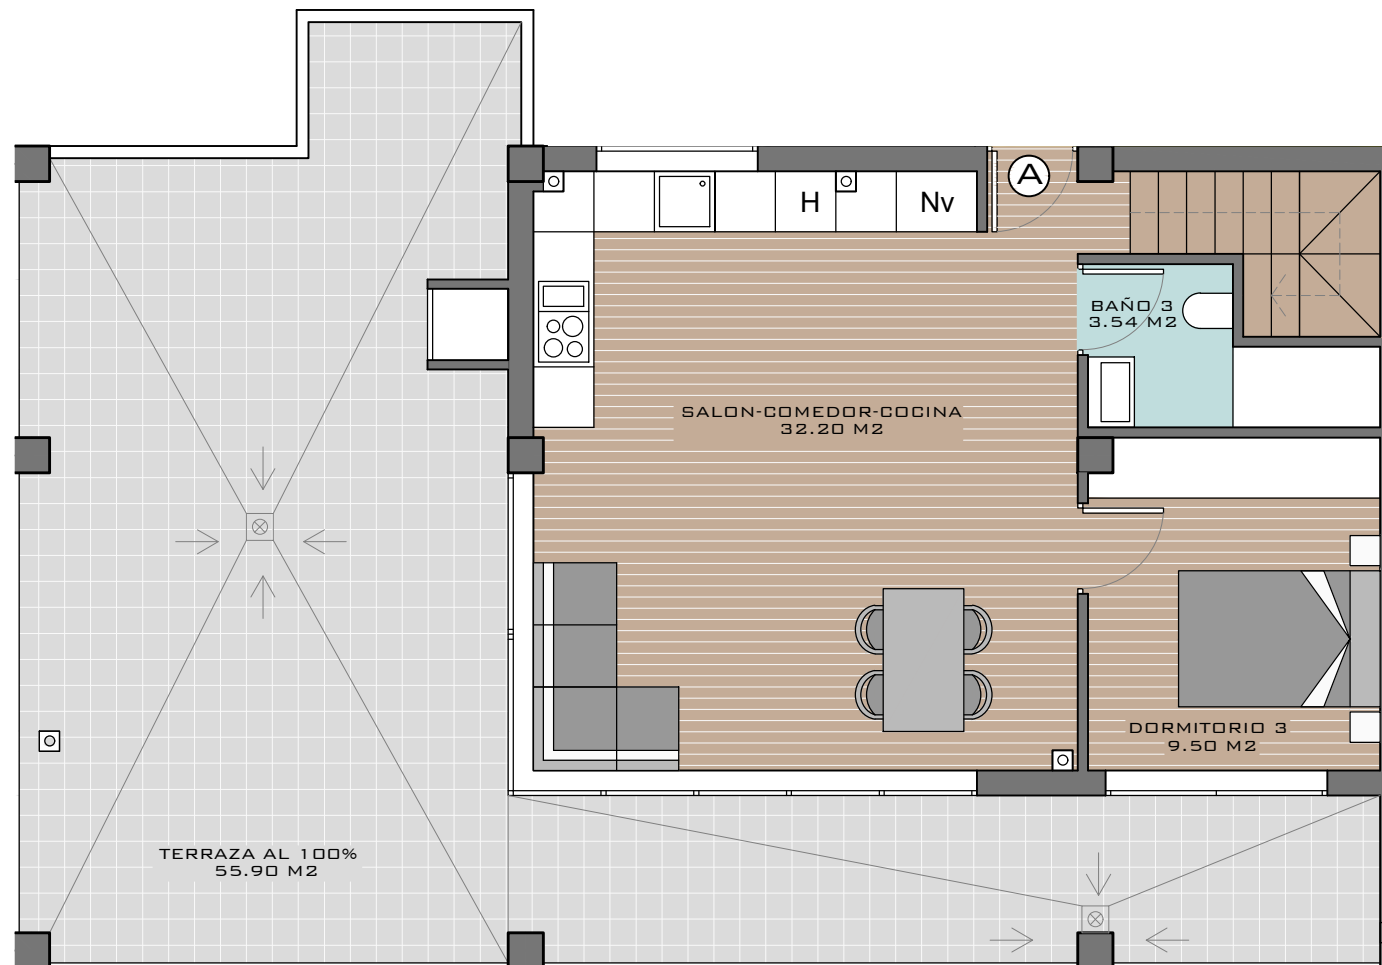


PLANTA 1º

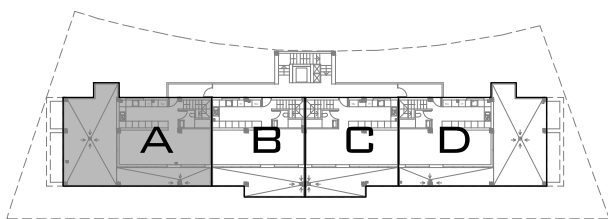

ESCALA: 1/75

NOTA: Este plano queda sujeto a las modificaciones que sean necesarias a requerimiento municipal y exigencias administrativas, legales, jurídicas o técnicas que juzgue conveniente la dirección facultativa.
Todo el mobiliario reflejado en el plano no es objeto de contrato.

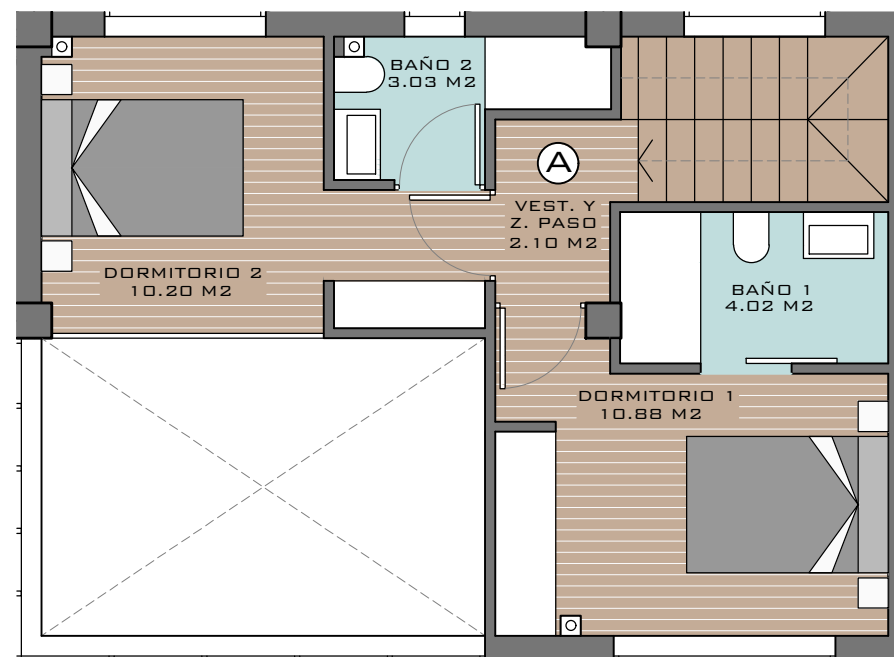

PLANTA 2º