


Bakkeplan / 1 etg

Skisse Bilverksted

LEDIG 01.01.2025

UTLEID

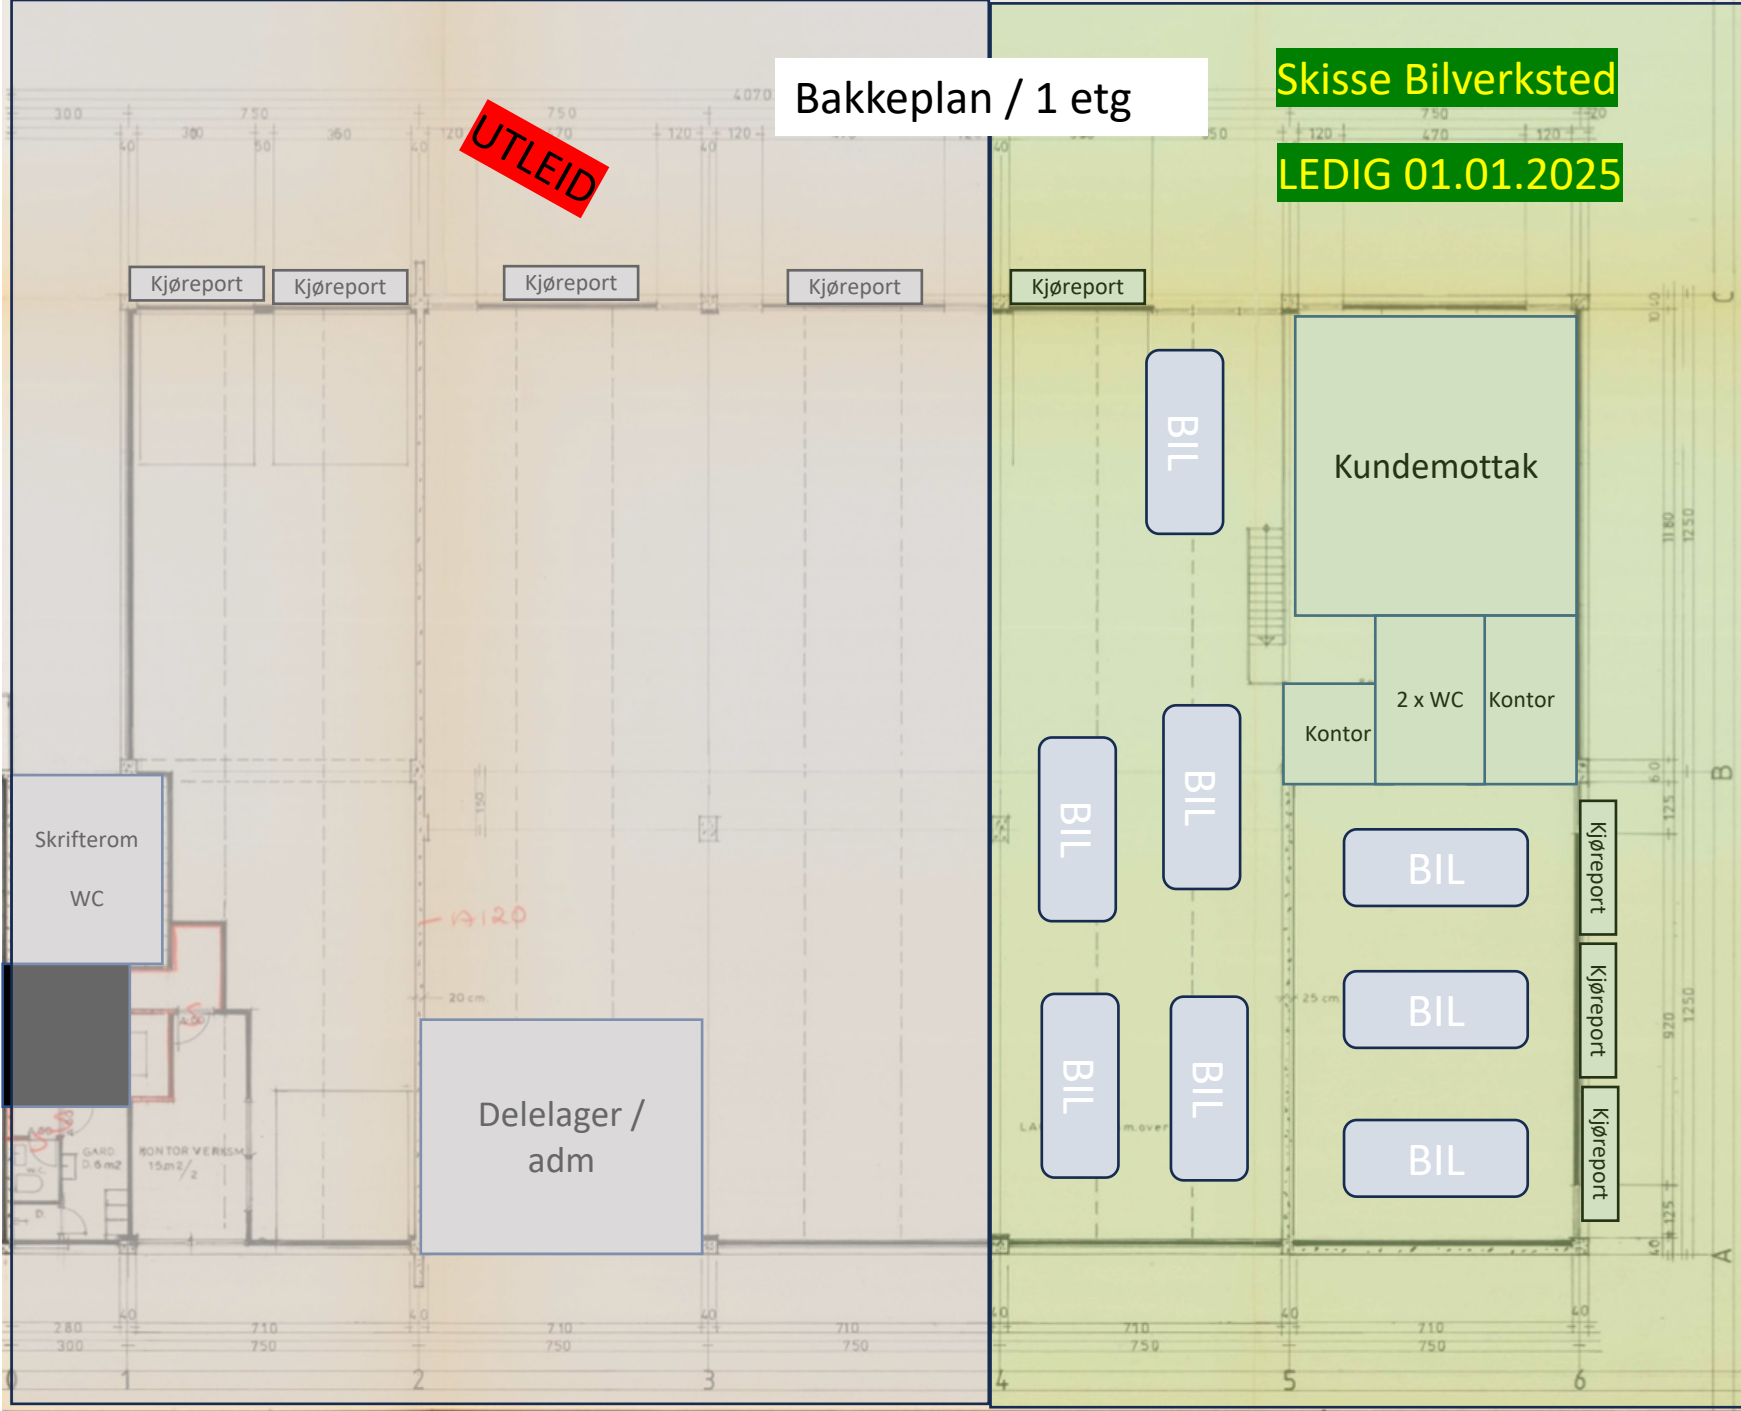

DATO	RETTE
9.1.88	KONTOR INNDELING AKSE A-B, 01-02
13.6.88	SØYLER AKSE 3 OG 4
18.11.88	FASADE AKSE A 1.-2 GARDEROBE - KONTOR AKSE D STÅLTRAPP
27.12.88	TRAPPEROM - OG DØRER B KL A - 50

MOTTATT  
17. APR 1989  
Oslo Bygningkontroll

PERSVEIEN -  
EIENDOM-ANS.  
g.nr.131 b.nr.24.  
Persveien 32,  
Ulven Oslo.  
Kontor og lagerbygg  
plan 1. etasje


DATO	TEGNER	MÅLEST.
28.10.87	11	1:100

ROGNERUD A/S  
v/  
Oddvar Pettersen  
arkitekt  
Høybråttovn. 11 - 1088  
tlf. 02 - 21 12 20 Oslo 10

# Bakkeplan / 1 etg

**UTLEID**

**LEDIG 01.01.2025**

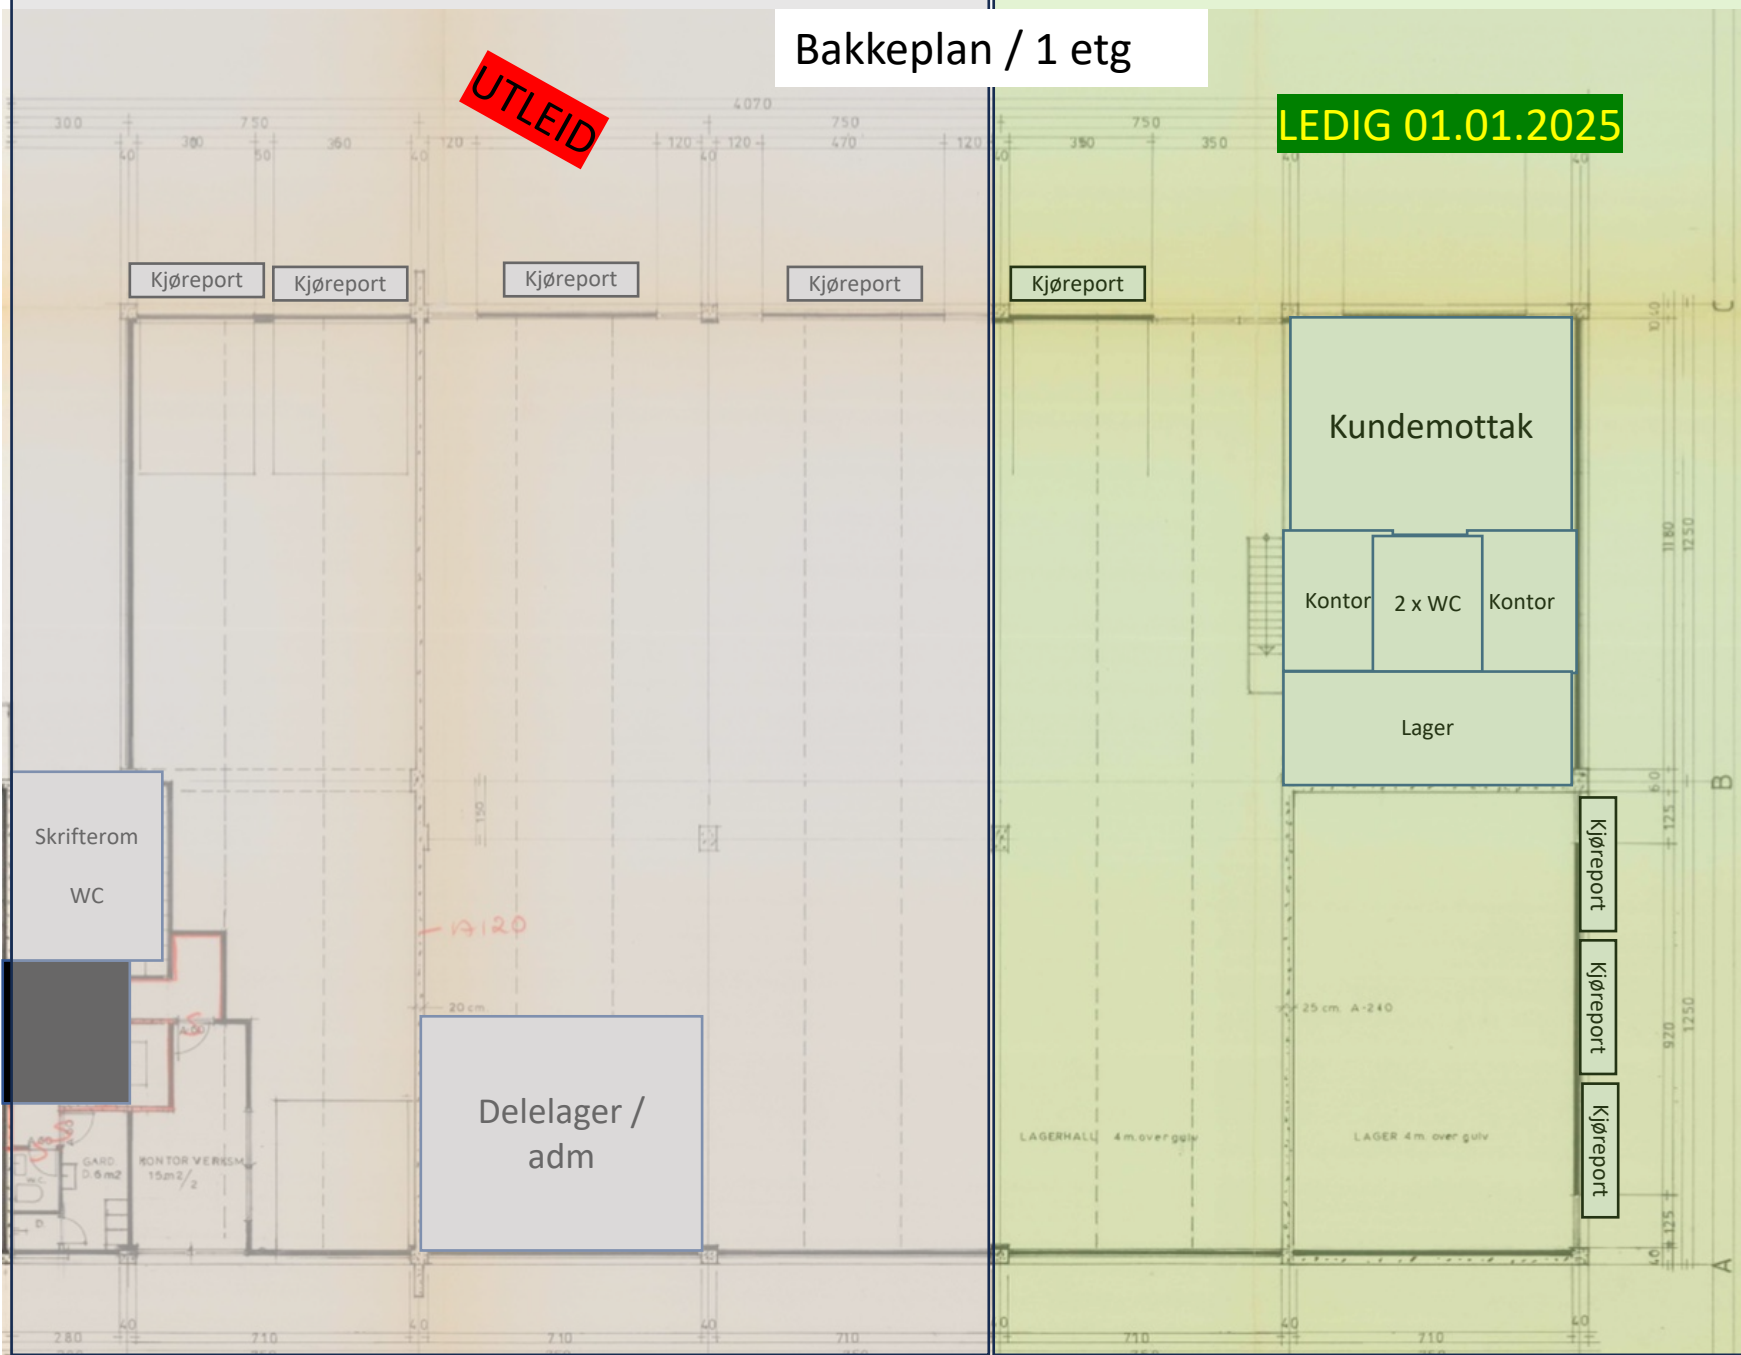

DATO	RETTEL
9.1.88	KONTOR INNDELING AKSE A-B, 01-02
13.6.88	SØYLER AKSE 3 OG 4
18.11.88	FASADE AKSE A 1-2 GARDEROBE-KONTOR AKSE D STÅLTRAPP
27.12.88	TRAPPEROM- OG DØRER B, KL A-60

MOTTATT  
17. APR 1989  
Oslo Bygrunnetkontroll

**10**

PERSVEIEN -  
EIENDOM-ANS.  
g.nr.131 b.nr.24.  
Persveien 32,  
Ulven Oslo.

Kontor og lagerbygg  
**plan 1. etasje**

DATO	TEGNER	MÅLEST.
28.10.87	11	1:100

ROGNERUD A/S

v/ Oddvar Pettersen  
Maybråttvev. 91 - 1088  
04.03.2010 Oslo, 08

2 etg

UTLEID

LEDIG 01.01.2025

Kjøkken /  
Spiserom

Lager

Garderobe /  
WC

Spiserom /  
kontor / bad

DATO	RETTEL
9.1.88	KONTOR INNDELING AKSE A-B, 01-02
13.6.88	SØYLER AKSE 3 OG 4
18.11.88	FASADE AKSE A 1-2 GARDEROBE - KONTOR AKSE D STÅLTRAPP
27.12.88	TRAPPEROM - OG DØRER B KL A - 50

MOTTATT  
17. APR. 1989  
Oslo Bygningskontroll

10

PERSVEIEN -  
EIENDOM-ANS.

g.nr.131 b.nr.24.  
Persveien 32,  
Ulven Oslo.

Kontor og lagerbygg  
plan 2 etasje

DATO	TEGNER	MÅLEST.
28.10.87	11	1:100

ROGNERUD A/S

v/  
Oddvar Petersen  
arkitekt  
Høybråttvn. 11 - 1088  
tlf. 02-211220 Oslo 10



Eksklusivt  
parkeringsareal

Verksted

Persveien

Persveien

Persveien

30


32

10 m



Eksklusivt  
parkeringsareal

Verksted

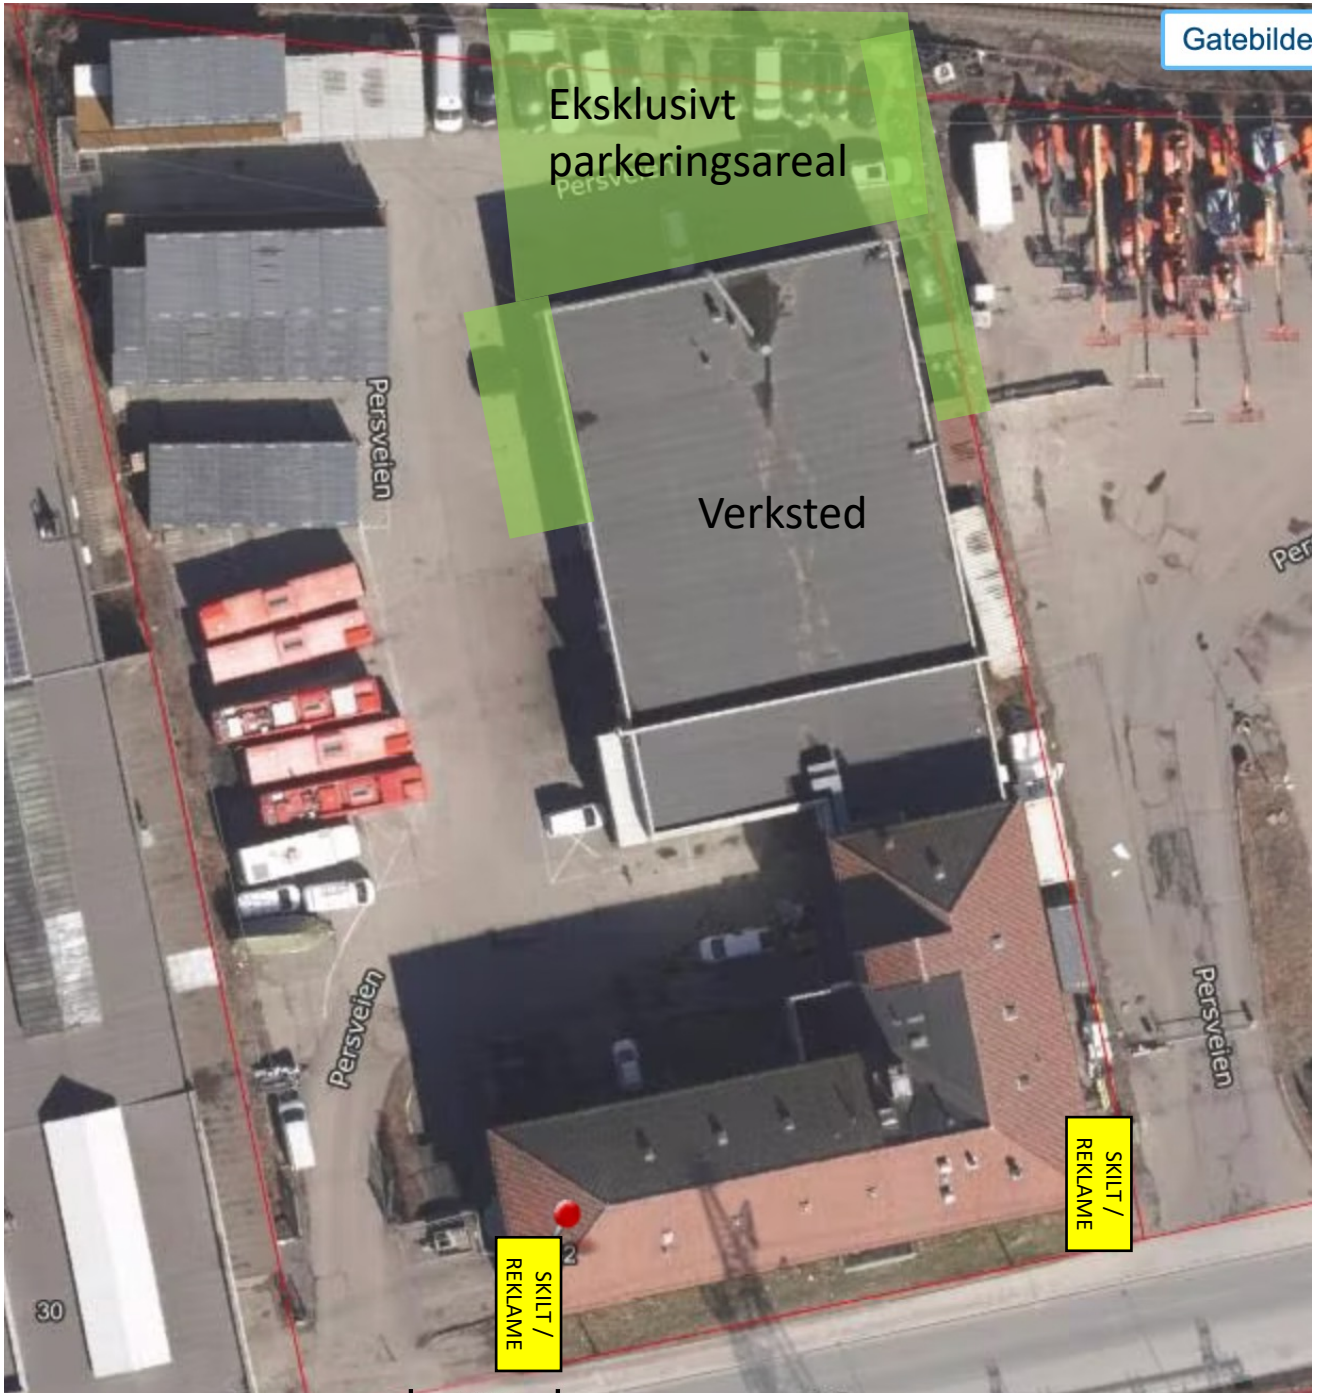

Eksklusivt  
parkeringsareal


Verksted

SKILT /  
REKLAME

SKILT /  
REKLAME

30

<https://capture.dropbox.com/5rPYzgftv5fzwwwQ>

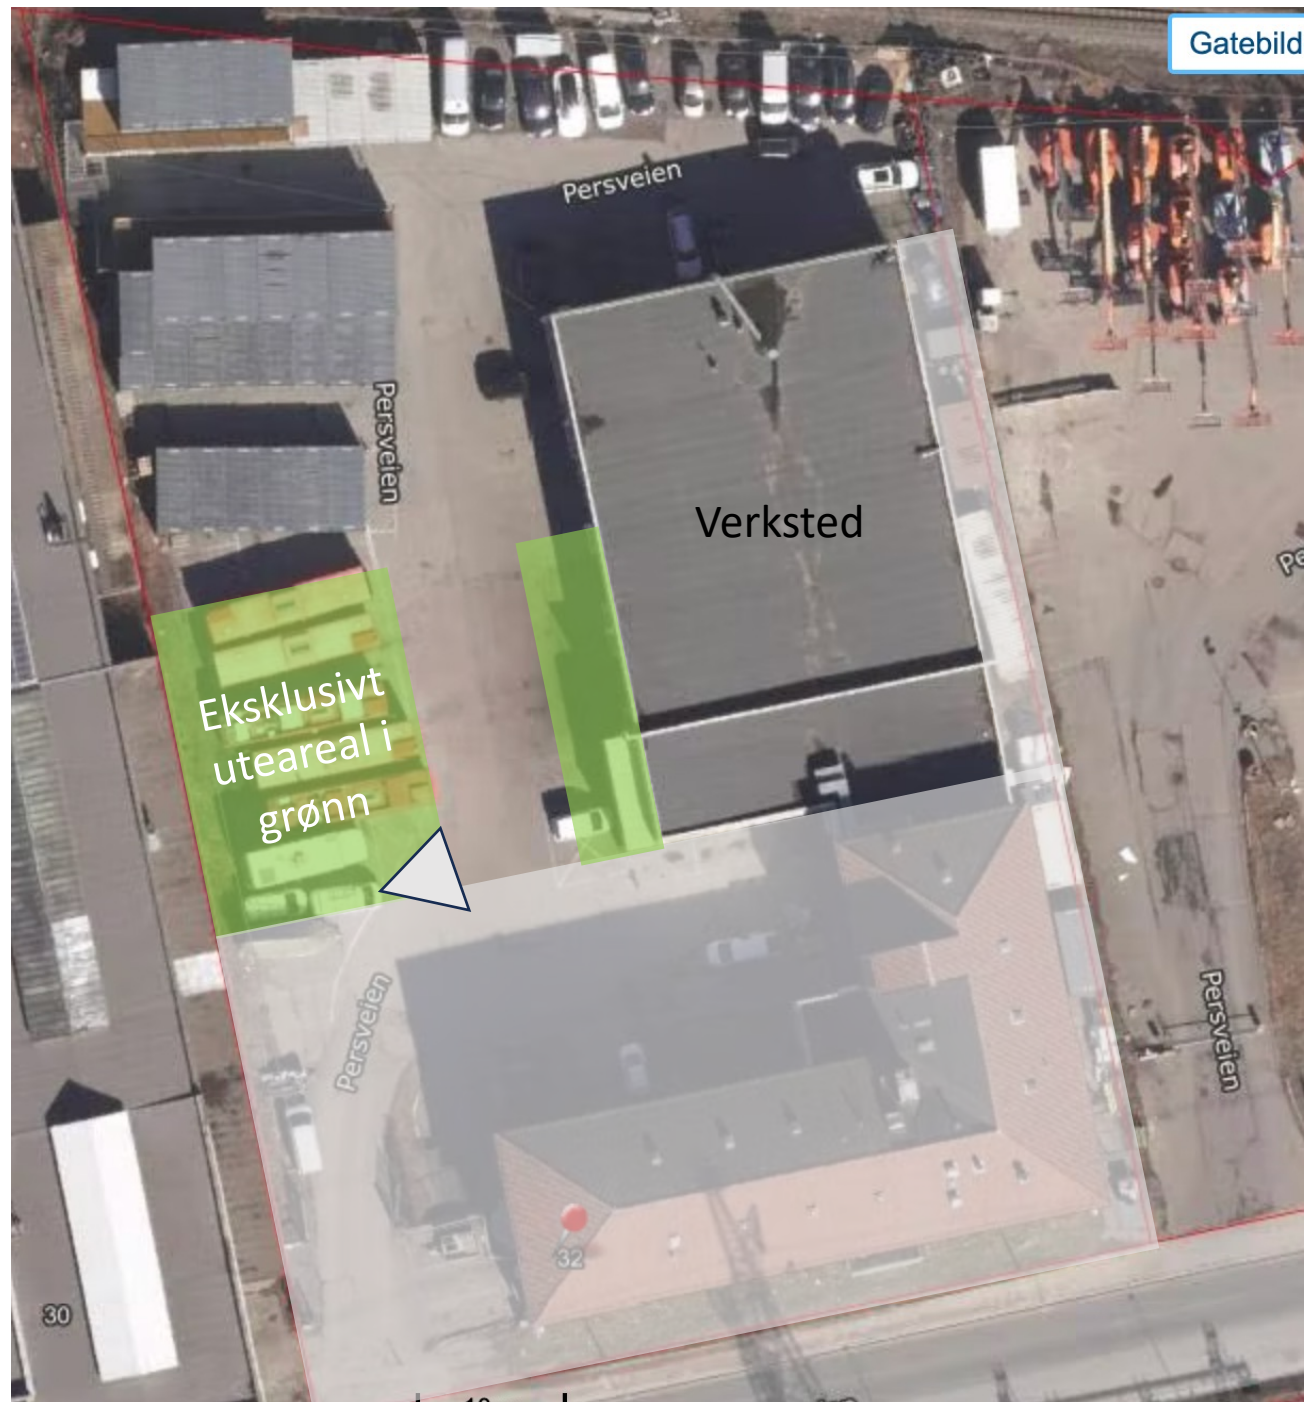

Persveien

Verksted

Eksklusivt  
uteareal i  
grønn

Persveien

Persveien

Persveien

30

32