




SANTA POLA

**PLANTA ATICO/ ESCALERA 1
VIVIENDA 4**

Calle Pintor Sorolla Nº7, C/ Mayor, C/ Lima Baño y
Prolongación de Calle Otilia, Santa Pola , Alicante

SUPERFICIE UTILES		SUPERFICIE CONSTRUIDAS	
VIVIENDA 4/ P.ATICO	Vestibulo	7.39	Cerrada 93.01
	Salon-comedor-cocina	22.95	Abierta 71.70
	Dormitorio 1	16.40	
	Baño 1	3.68	
	Dormitorio 2	14.30	
	Baño 2	3.54	
	Dormitorio 3	11.73	
	Terraza	17.55	
	Solarium	48.55	
	TOTAL	146.09	164.71

Las superficies indicadas lo son con carácter informativo, no contractual y pueden sufrir ligeras variaciones por necesidades técnicas del proceso de construcción.

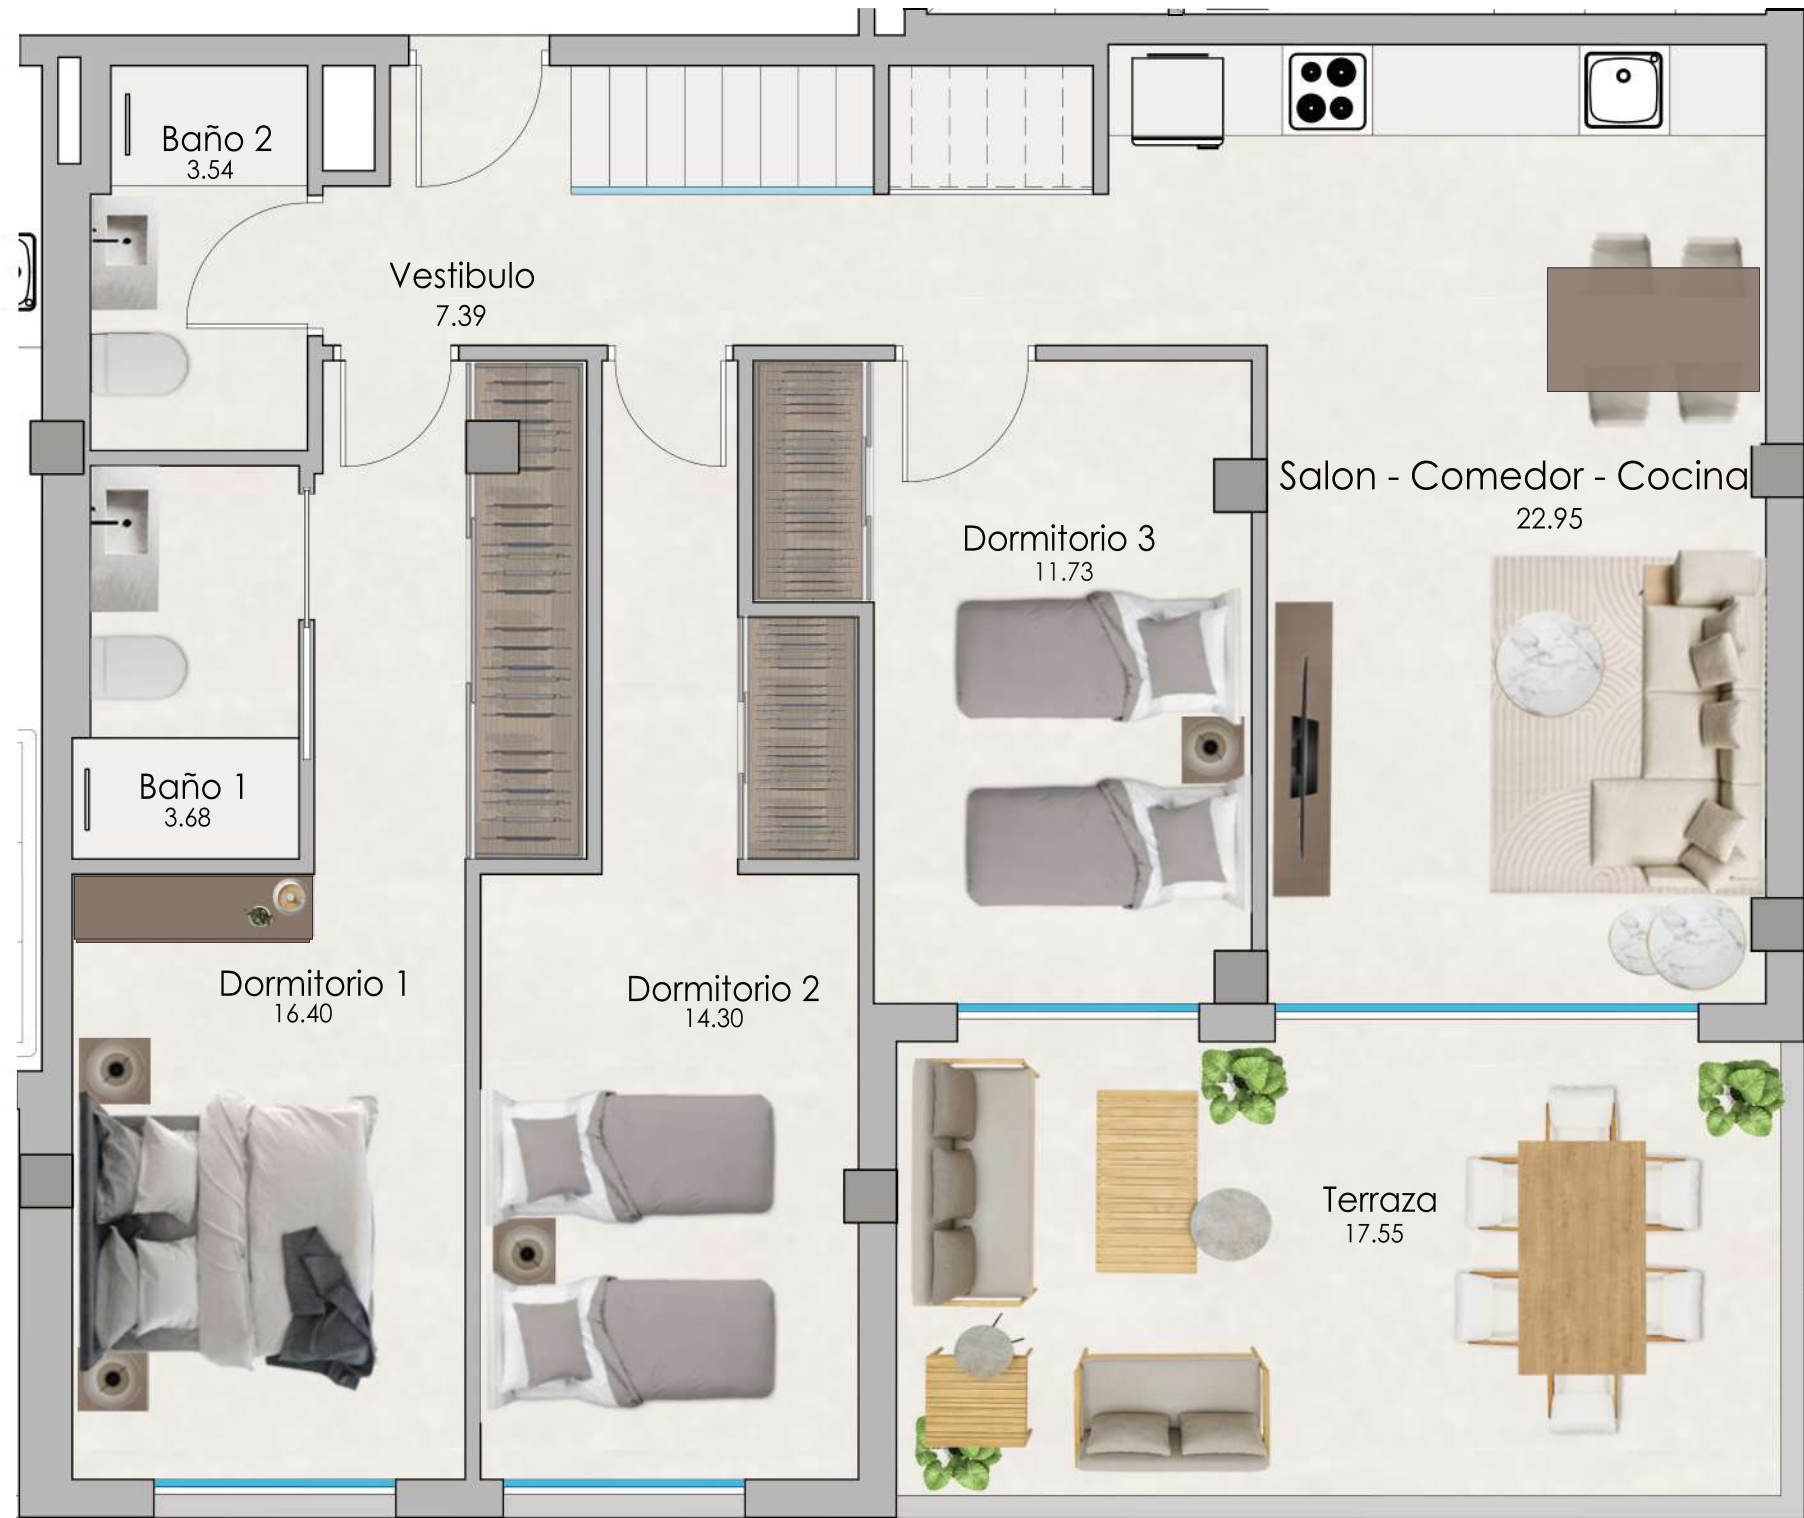

**SOLARIUM / ESCALERA 1
VIVIENDA 4**

Calle Pintor Sorolla Nº7, C/ Mayor, C/ Lima Baño y
Prolongación de Calle Otilia, Santa Pola , Alicante

SUPERFICIE UTILES		SUPERFICIE CONSTRUIDAS	
VIVIENDA 4/ P.ATICO	Vestibulo	7.39	Cerrada 93.01
	Salon-comedor-cocina	22.95	Abierta 71.70
	Dormitorio 1	16.40	
	Baño 1	3.68	
	Dormitorio 2	14.30	
	Baño 2	3.54	
	Dormitorio 3	11.73	
	Terraza	17.55	
	Solarium	48.55	
	TOTAL	146.09	164.71

Las superficies indicadas lo son con carácter informativo, no contractual y pueden sufrir ligeras variaciones por necesidades técnicas del proceso de construcción.

