


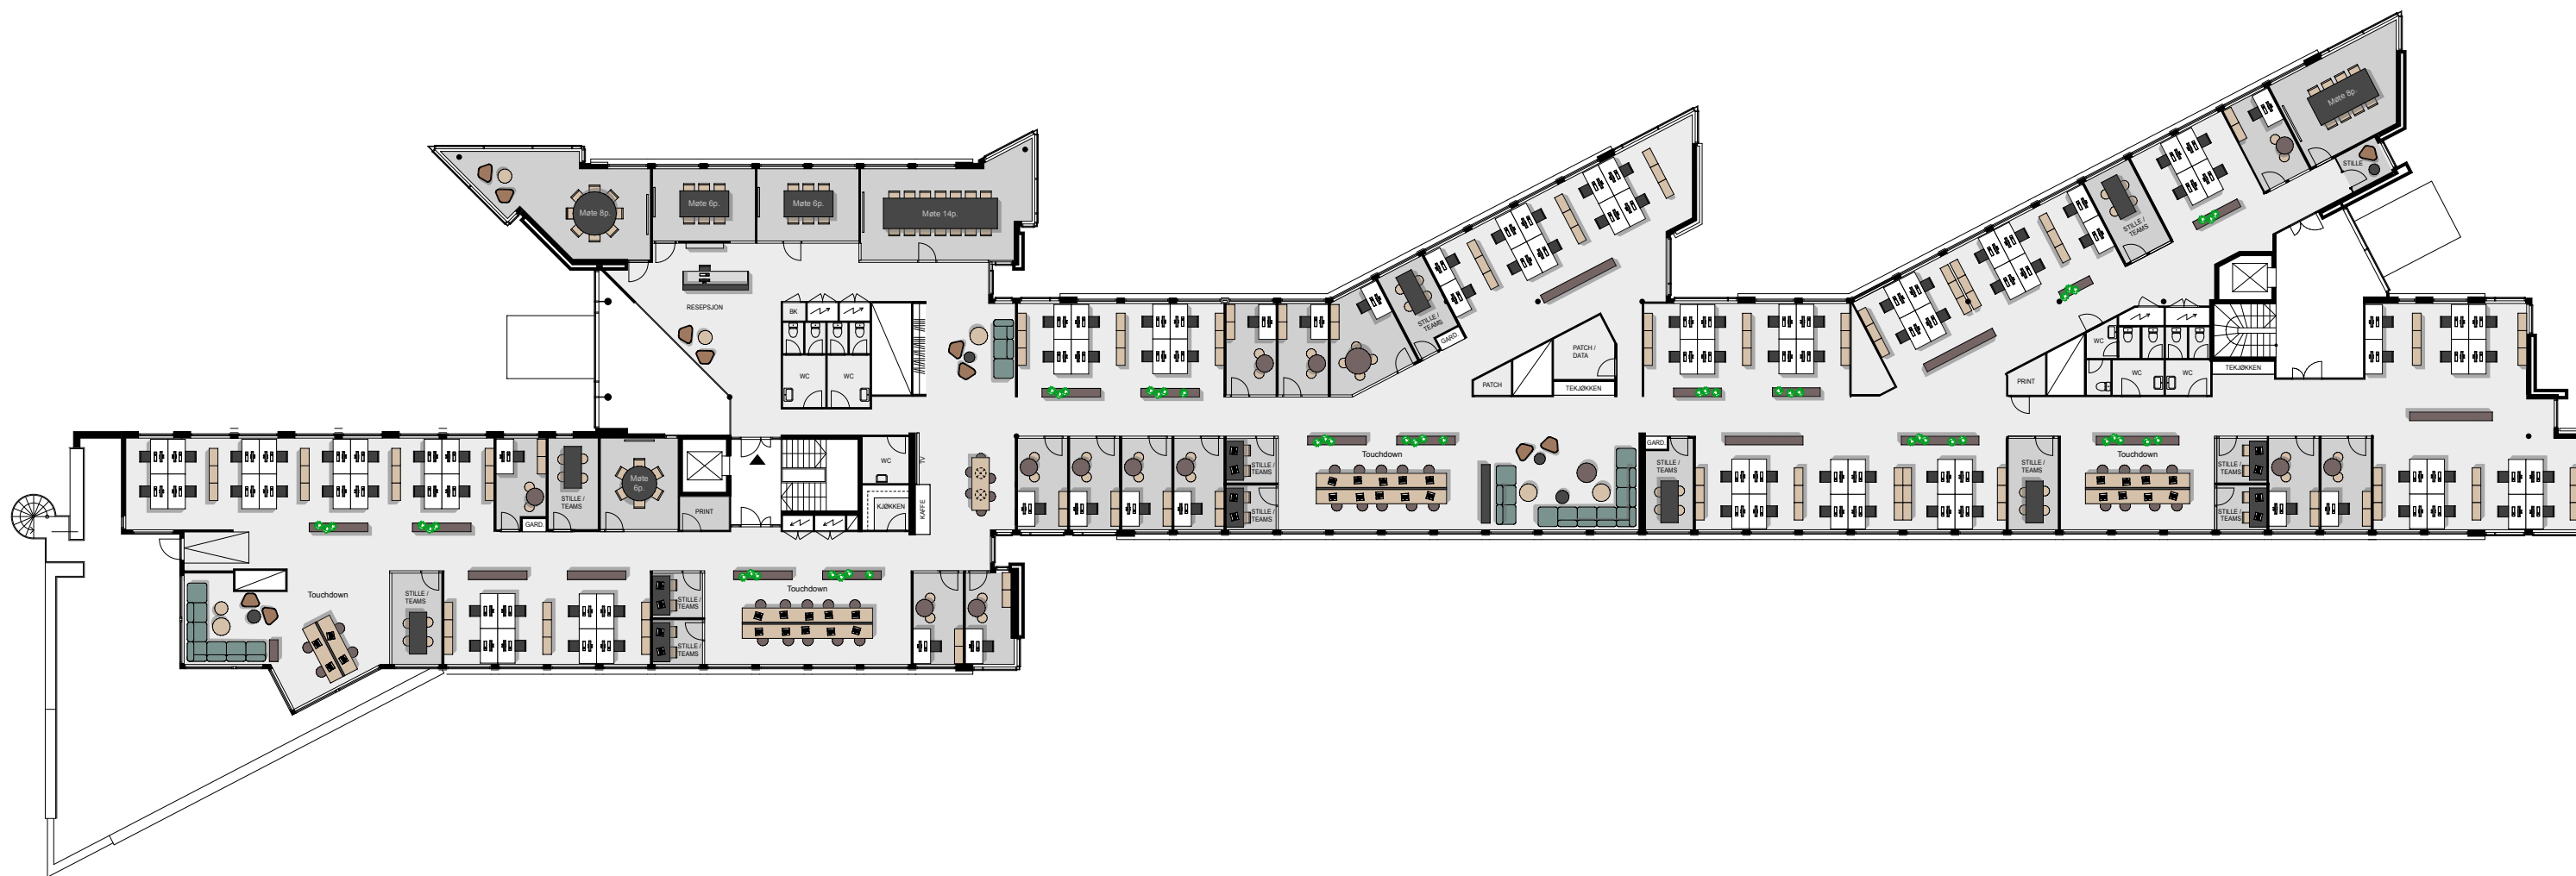

ARBEIDSPASSER I TEAM	90
ARBEIDSPASSER I KONTOR	13
ARBEIDSPASSER I TOUCHDOWN	32
TOTALT ARBEIDSPASSER	135
STILLE / TEAMSROM	13
MØTEROM 14 PLASSER	1
MØTEROM 6-8 PLASSER	5

3
ETASJE

FORELØPIG TEGNING!
ALLE MÅL MÅ KONTROLLERES PÅ STEDET!

 Anne R. Flåte AS Interiørarkitekter MNIL www.arfint.no	VOLLSVEIEN 17	
	MØBLERINGSPLAN B	
	Tegn.nr 05 - 03 - 02	
Dato	Målestokk	Sign.
20.02.24	1:300 / A3	arf/sbs