


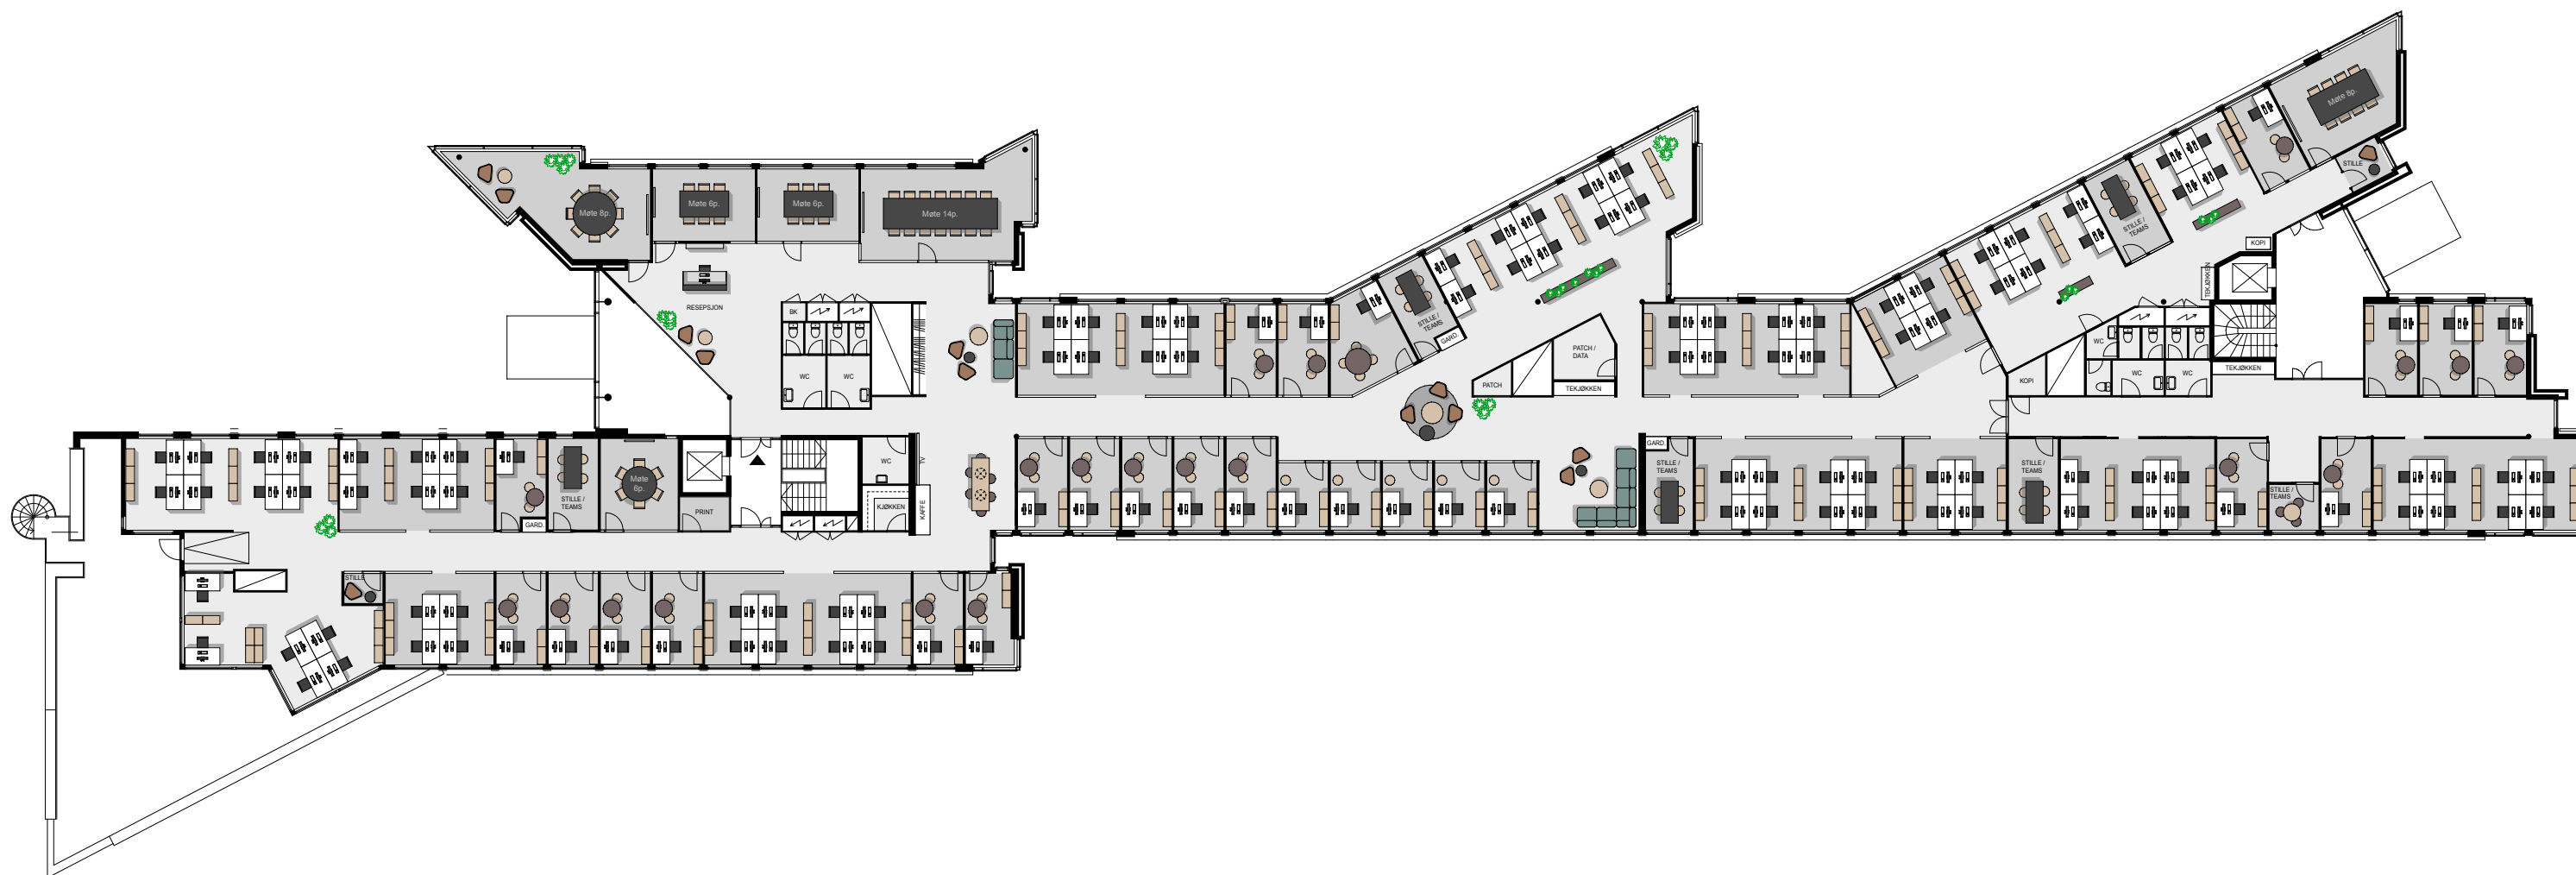

ARBEIDSPASSER I TEAM / TEAMKONTOR	98
ARBEIDSPASSER I KONTOR	26
TOTALT ARBEIDSPASSER	124
STILLE / TEAMSROM	8
MØTEROM 14 PLASSER	1
MØTEROM 6-8 PLASSER	5

3
ETASJE

FORELØPIG TEGNING!
ALLE MÅL MÅ KONTROLLERES PÅ STEDET!

 Anne R. Flåte AS Interiorarkitekter MNIL www.arfint.no	VOLLSVEIEN 17	
	MØBLERINGSPLAN A	
	Tegn.nr 05 - 03 - 01	
Dato	Målestokk	Sign.
20.02.24	1:300 / A3	arf/sbs